

OCHRONA PRZECIWPORAŻENIOWA
SZYBKE, SAMOCZYNNIE WYŁĄCZENIE ZASILANIA
W UKŁADZIE SIECIOWYM TN-C-S

OZNACZENIE ELEMENTÓW INSTALACJI

	element zasilany z obwodu "YY", dla opraw oświetleniowych i łączników-segment ośw. "ss"
	nr bazowy elementu w zestawieniu materiałów "XX"


SYMBOLE ELEMENTÓW INSTALACJI

	rozdzielnica, tablica rozdzielcza
	lokalna szyna lub zacisk wyrównawczy


RODZAJE INSTALACJI

	trasy przewodów instalacji siłowych
	trasy przewodów instalacji połączeń wyrównawczych
	okablowania strukturalnego, logiczna


ETAP 1
ETAP 2

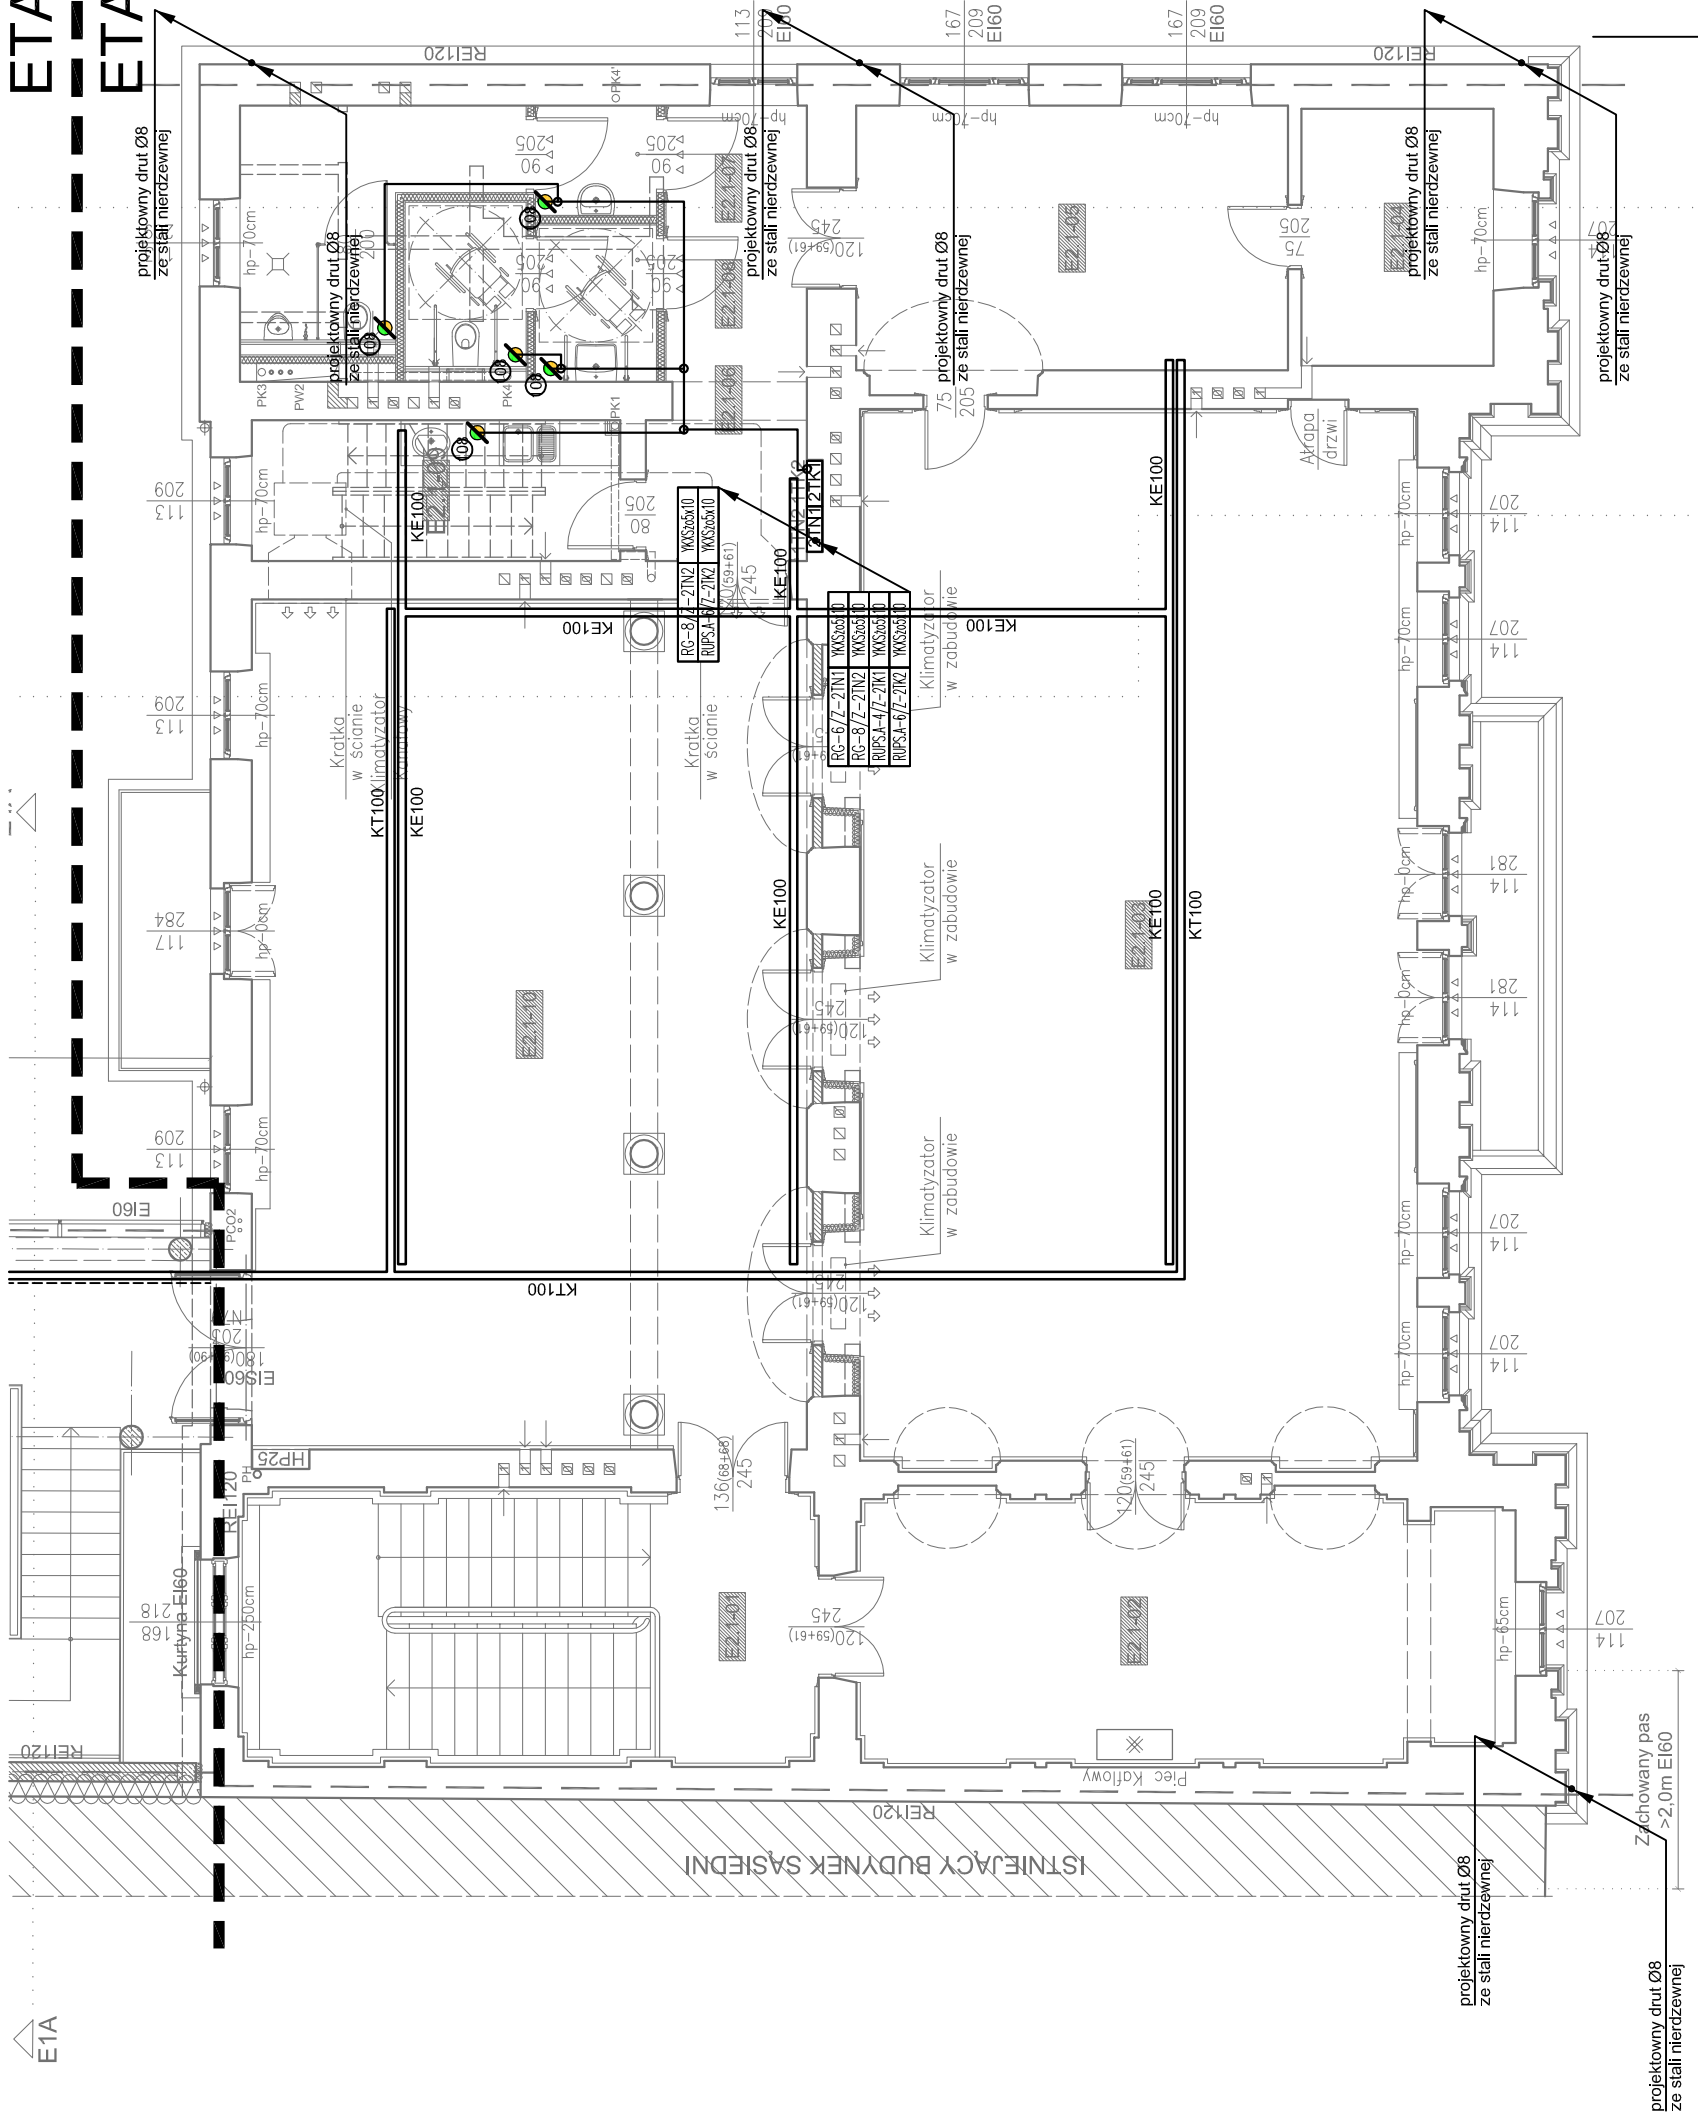

SCHEMAT (SKALA 1:1000)

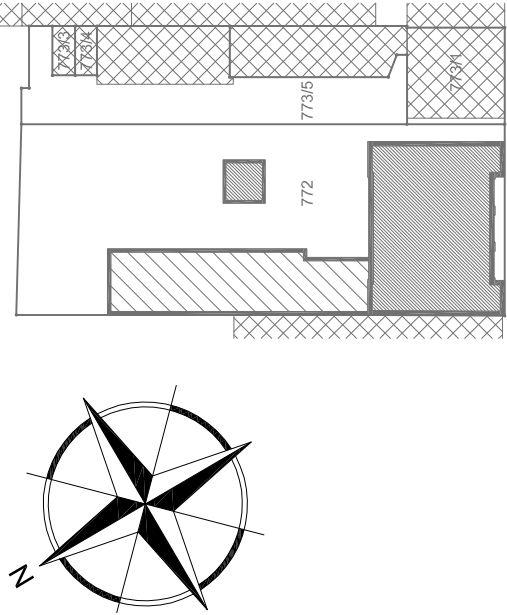

Etapowanie:

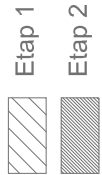

INWESTOR	GMINA MIASTO PŁOCK Pl. Stary Rynek 1, 09-400 Płock
ZESPÓŁ PROJEKTOWY	WAW BIURO PROJEKTOWANIA I REALIZACJI ARCHITEKTURY UL. CYGANKA 7 87-800 WŁOCZAWEK e-mail: wlozmierniekaniewski@wp.pl
PROJEKTANT	inż. Tadeusz Pobłocki upr. nr 182/Gd99 bez ogr. w specjal.: inst. w zakr. śled. Instalacji i urz. ele. oraz elektroin.
SPRAWDZAJĄCY	mgr inż. Andrzej Gwizdała nr upr. 63/Gd/2002 upr. bud. do proj. i kier. robotami bud. bez ogr. w specjal.: inst. w zakr. śled. Instalacji i urz. ele. oraz elektroin.
OBIEKT	
REMONT, PRZEBUDOWA, NADBUDOWA I ROZBUDOWA BUDYNKU URZĘDU STANU CYWILNEGO 09-402 PŁOCK, UL. KOLEGIALNA 9 DZ. NR: 772, 773/1, 773/5 (obręb 8 Śródmieście)	
STADIUM	
PROJEKT WYKONAWCZY - E2	
BRANŻA	
ELEKTRYCZNY	
TYTUŁ RYSUNKU	
PLAN INSTALACJI SIŁOWYCH I POŁĄCZEŃ WYR. - POZIOM +1	
DATA WYDANIA	30.10.2019
NR RYSUNKU	E2-002
PRAWA AUTORSKE ZASTRZEŻONE. NINIEJSZY PROJEKT JEST PRZEDMIOTEM PRAWA AUTORSKIEGO CHRONIONY JEST AUTORSKIMI PRAWAMI OSOBISTYMI AUTORSKIMI ARCHITEKTURNO-URBANISTYCZNY, URBANISTYCZNY, NA PODSTAWIE USTAWY Z DN.4.02.1994r. O PRAWIE AUTORSKIM I PRAWACH POWIĘTNYCH (Dz.U. nr 89 z 2000r. poz.994).	SKALA 1:100
NR STRONY	

ZESTAWIENIE POMIESZCZEŃ 1 PIĘTRA (POZIOM			
Nr	Nazwa pomieszczenia	Powierzchnia (m²)	Suma (m³)
E2.1-01	Klatka schodowa	27,92	
E2.1-02	Sala toaśtów	30,42	
E2.1-03	Sala ślubów	102,52	
E2.1-04	Pomieszczenie pomocnicze	8,64	
E2.1-05	Pomieszczenie biurowe	20,72	
E2.1-06	Korytarz	11,68	
E2.1-07	Ustęp mężczyzn	10,68	
E2.1-08	Ustęp kobiet / NPS	6,80	
E2.1-09	Pokój socjalny	9,06	
E2.1-10	Foyer – Sala kolumnowa	82,72	311,16