

OCHRONA PRZECIWPORAŻENIOWA
SZYBKE, SAMOCZYNNNE WYŁĄCZENIE ZASILANIA
W UKŁADZIE SIECIOWYM TN-C-S

OZNACZENIE ELEMENTÓW INSTALACJI

	element zasilany z obwodu "YY", dla opraw oświetleniowych i łączników-segment ośw. "ss", nr bazowy elementu w zestawieniu materiałów "XX"
--	---



SYMBOLE ELEMENTÓW INSTALACJI

	rozdzielnica, tablica rozdzielcza
	lokalna szyna lub zacisk wyrównawczy

RODZAJE INSTALACJI

	trasy przewodów instalacji siłowych
	trasy przewodów instalacji połączeń wyrównawczych
	okablowania strukturalnego, logiczna

SCHEMAT (SKALA 1:1000)

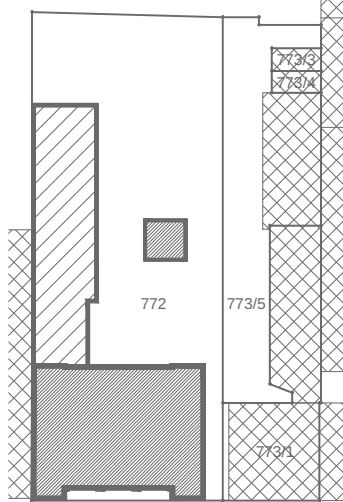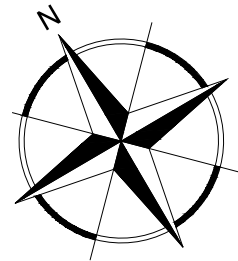

Etapowanie:




A

INWESTOR	
GMINA MIASTO PŁOCK Pl. Stary Rynek 1, 09-400 Płock	
ZESPÓŁ PROJEKTOWY	
WAW BIURO PROJEKTOWANIA I REALIZACJI ARCHITEKTURY UL. CYGANKA 7 87-800 WŁOCŁAWEK e-mail: włodzimierzkaniewski@wp.pl	
PROJEKTANT	inż. Tadeusz Pobiłocki upr. nr 182/Gd/99 upr. bud. do proj. i kier. robotami bud. bez ogr. w specjal.: inst. w zakr. sieci, instalacji i urz. ele. oraz elektroten.
SPRAWDZAJĄCY	mgr inż. Andrzej Gwizdała nr upr. 63/Gd/2002 upr. bud. do proj. i kier. robotami bud. bez ogr. w specjal.: inst. w zakr. sieci, instalacji i urz. ele. oraz elektroten.
OBIEKT	
REMONT, PRZEBUDOWA, NADBUDOWA I ROZBUDOWA BUDYNKU URZĘDU STANU CYWILNEGO 09-402 PŁOCK, UL. KOLEGIALNA 9 DZ. NR: 772, 773/1, 773/5 (obręb 8 Śródmieście)	
STADIUM	
PROJEKT WYKONAWCZY - E2	
BRANŻA	
ELEKTRYCZNY	
TYTUŁ RYSUNKU	
PLAN INSTALACJI SIŁOWYCH I POŁĄCZEŃ WYR. - POZIOM +2	
DATA WYDANIA	30.10.2019
NR RYSUNKU	E2-003
PRAWA AUTORSKIE ZASTRZEŻONE. NINIEJSZY PROJEKT JEST PRZEDMIOTEM PRAWA AUTORSKIEGO I CHRONIONY JEST AUTORSKIMI PRAWAMI OSOBISTYMI I AUTORSKIMI PRAWAMI MAJĄTKOWYMI JAKO "UTWÓR ARCHITEKTONICZNY". ARCHITEKTONICZNO-URBANISTYCZNY, URBANISTYCZNY NA PODSTAWIE USTAWY Z DN.4.02.1994r O PRAWIE AUTORSKIM I PRAWACH POKREWNYCH (Dz.U. nr 80 z 2000r, poz. 904).	
NR STRONY	SKALA 1:100

ETAP 1

ETAP 2

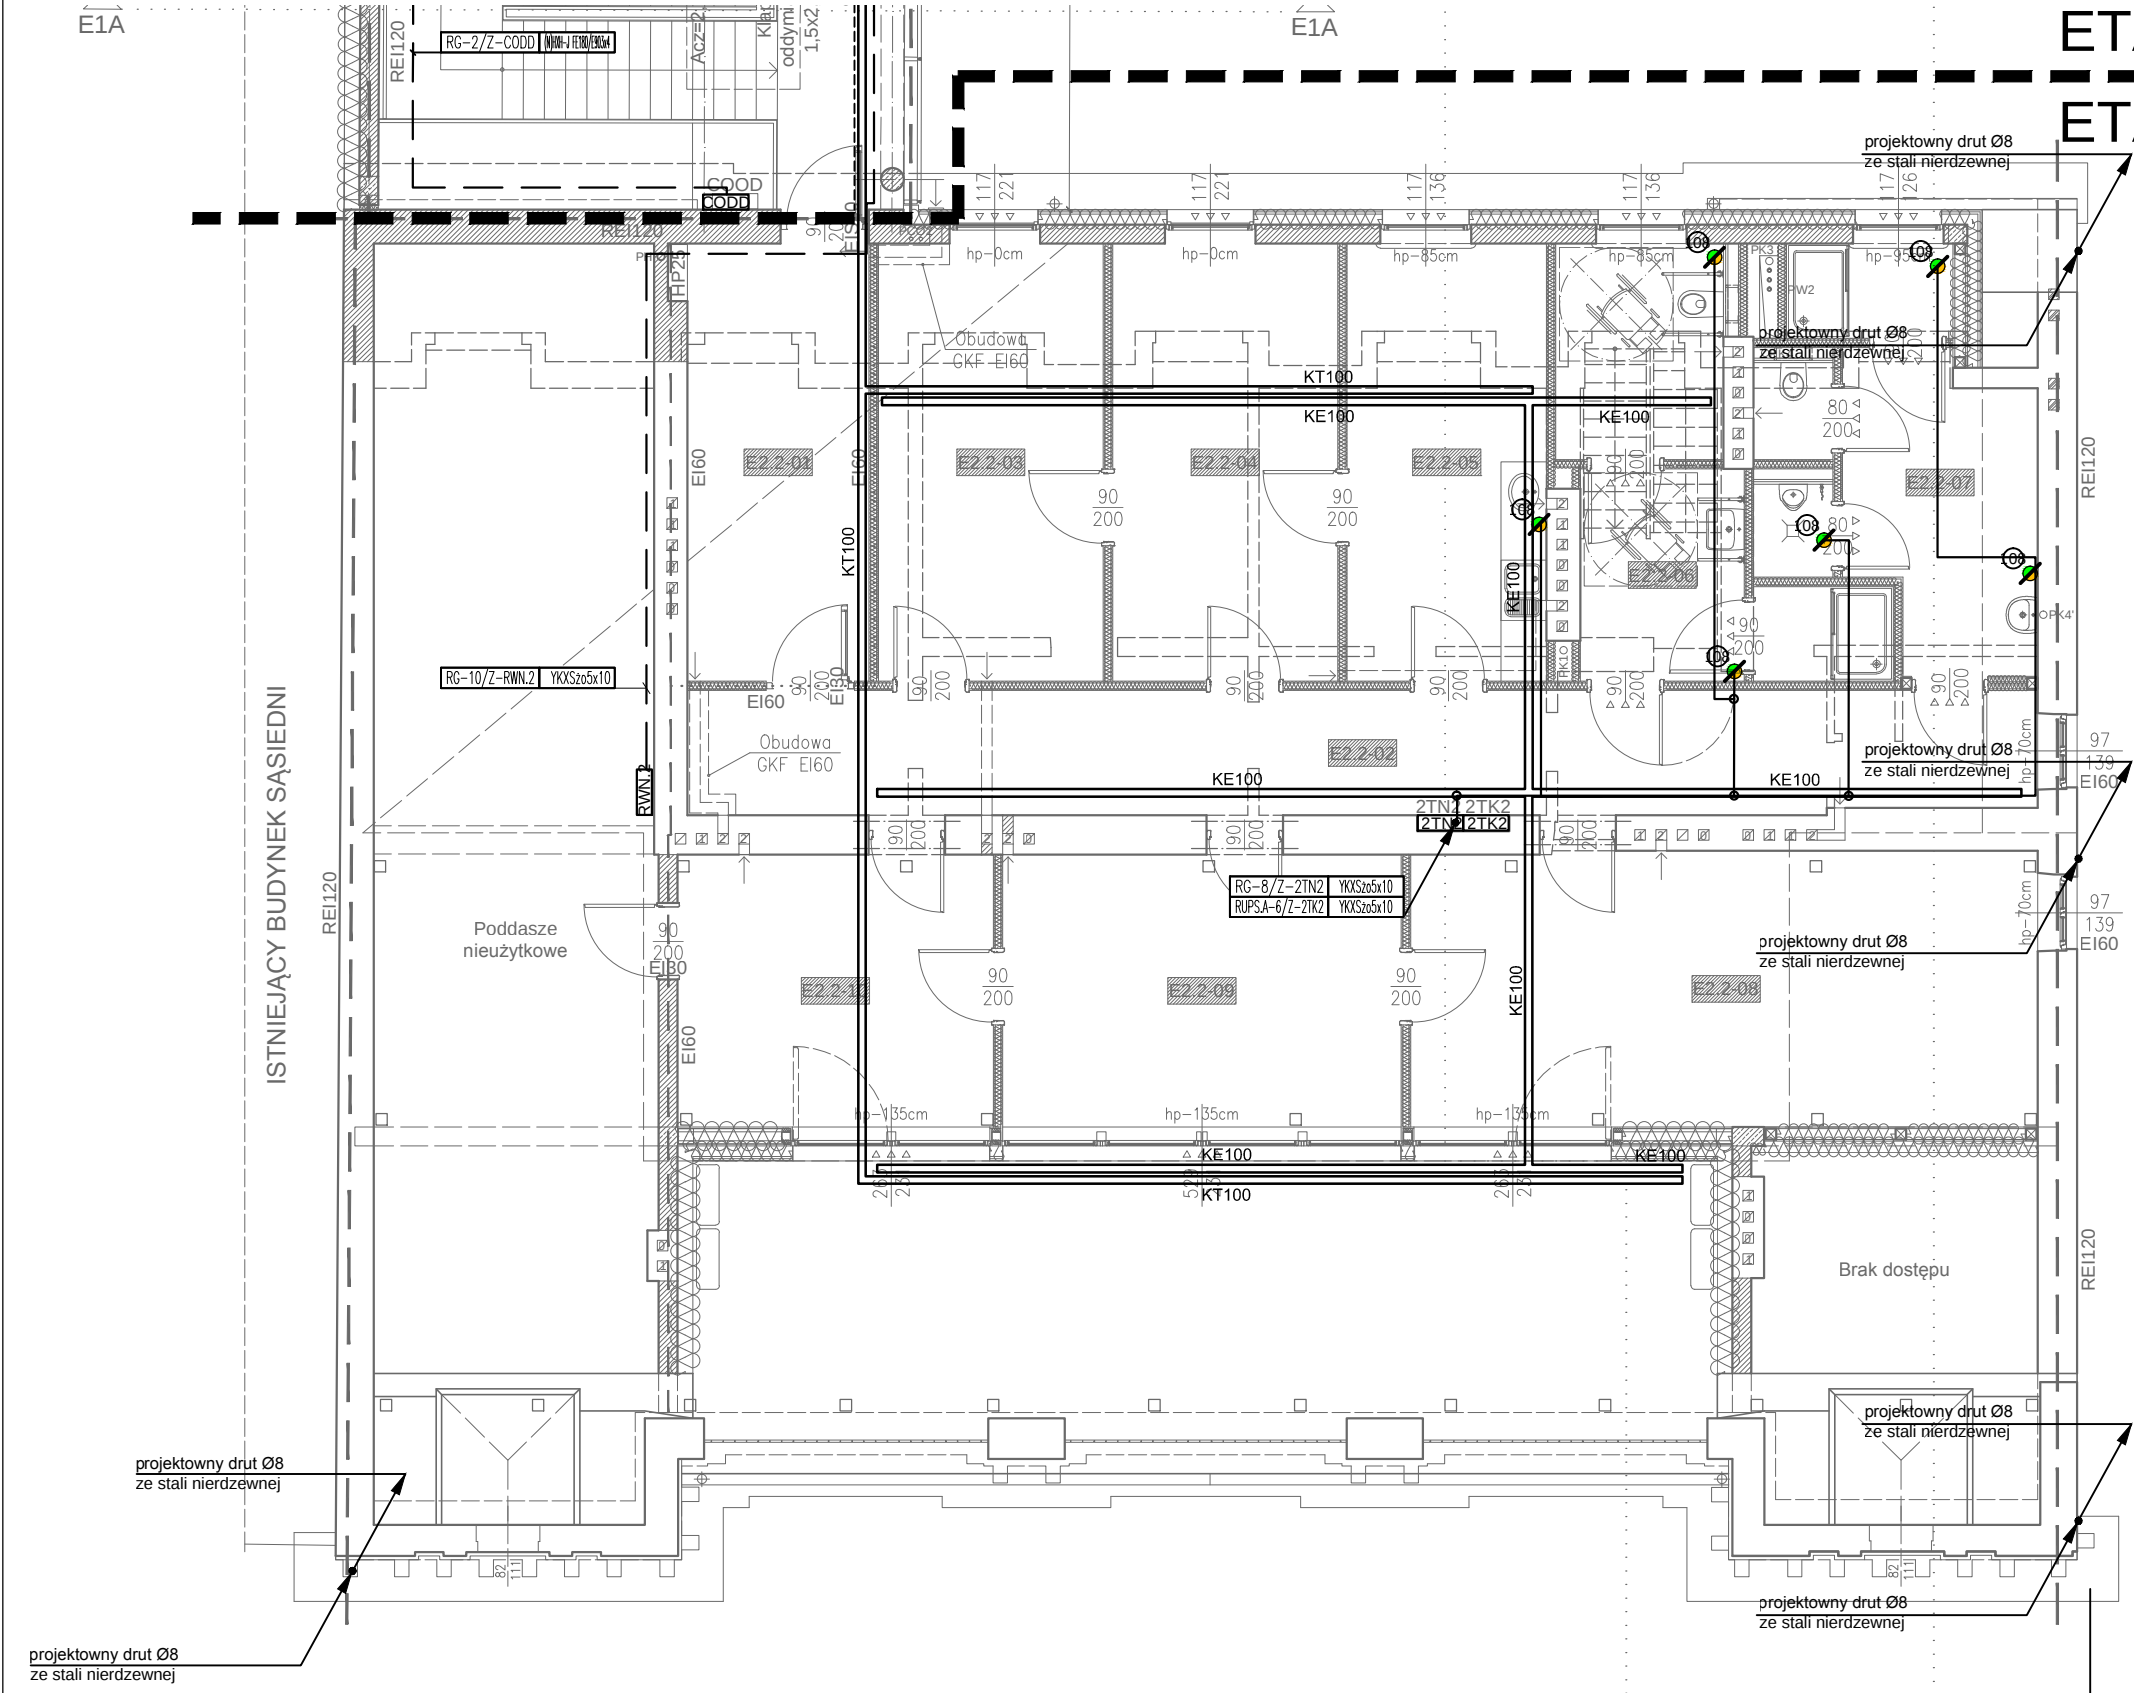

550 x 297