


OCHRONA PRZECIWPORAŻENIOWA
SZYBKIE SAMOCZYNNIE WYŁĄCZENIE ZASILANIA
W UKŁADZIE SIECIOWYM TN-C-S

OZNACZENIE ELEMENTÓW INSTALACJI


	element zasilany z obwodu "YY", dla opraw oświetleniowych i łączników-segment ośw. "ss" nr bazowy elementu w zestawieniu materiałów "XX"
SYMBOLE ELEMENTÓW INSTALACJI	
	rozdzielnica, tablica rozdzielcza
	gniazdo wtykowe 230V 2P+N+PE gniazdo wtykowe 230V 2P+N+PE bryzgoszczelne
	puszka przyłączeniowa dla podłączenia urządzeń elektryczn.
	wypust dla instalacji siłowych
	ranka gniazd wtykowych, puszka podłogowa, kolumna lub panel
	przeciwpożarowy wyłącznik prądu

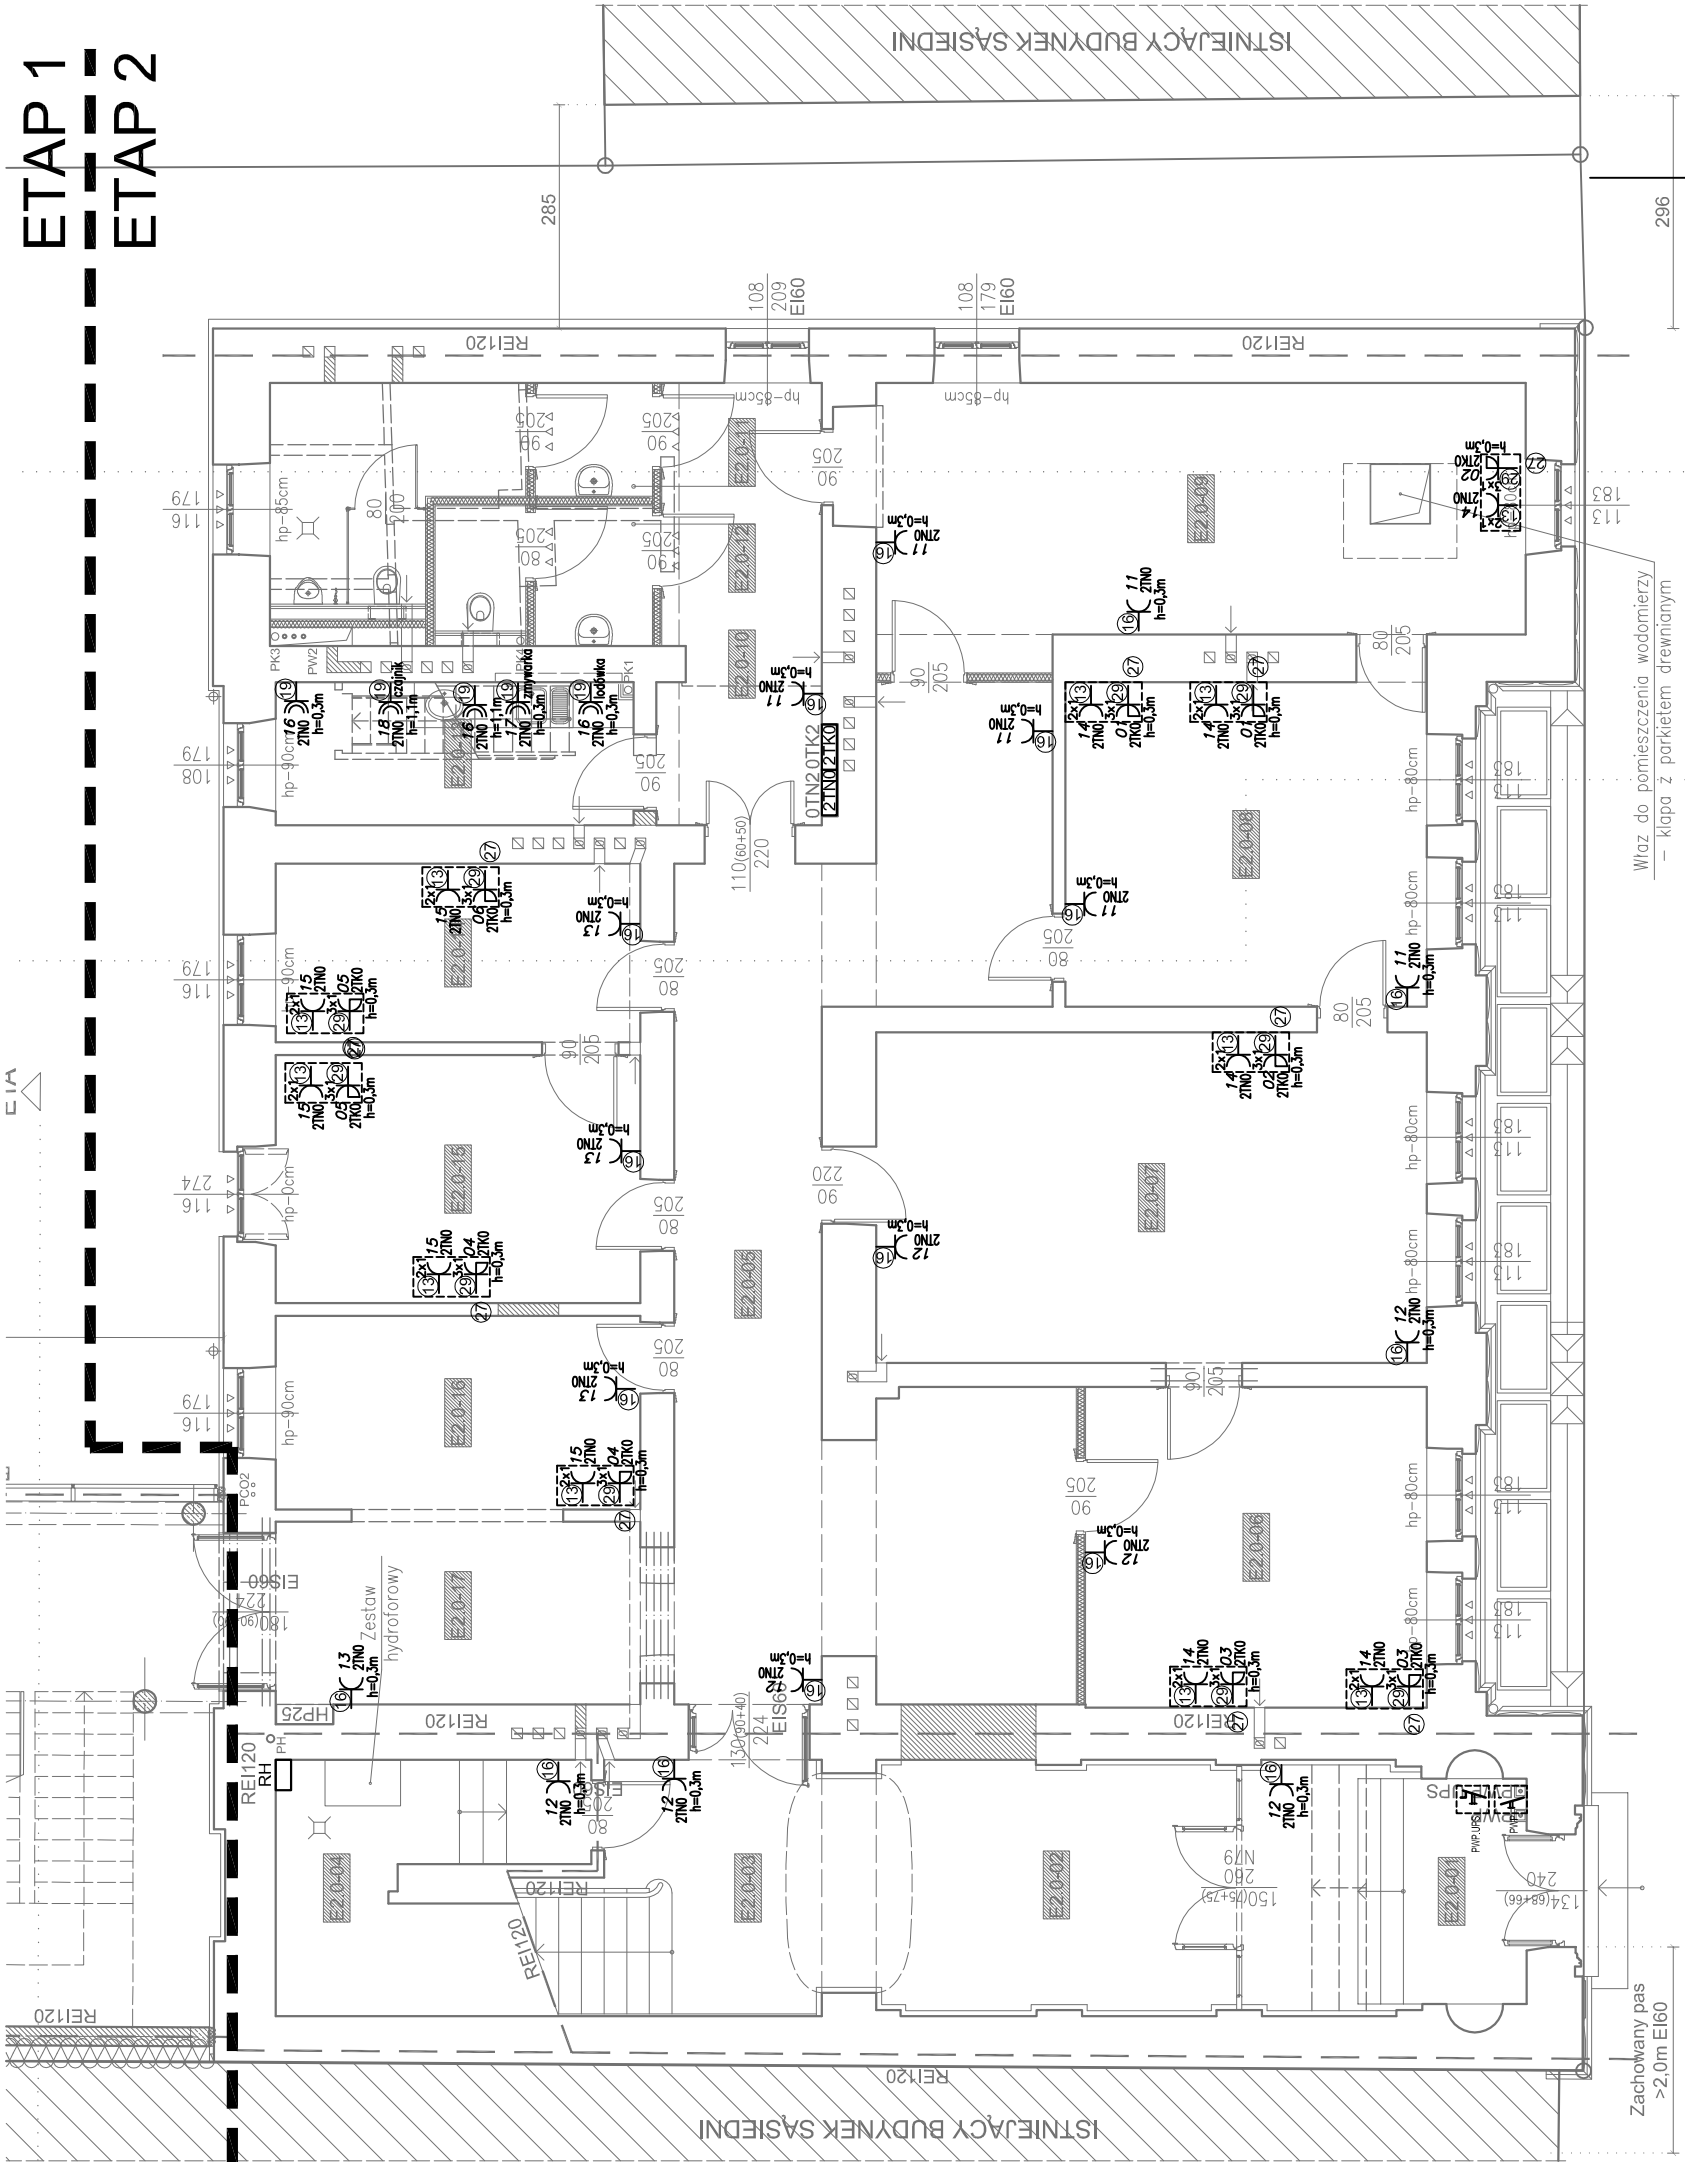

ETAP 1

ETAP 2

SCHEMAT (SKALA 1:1000)

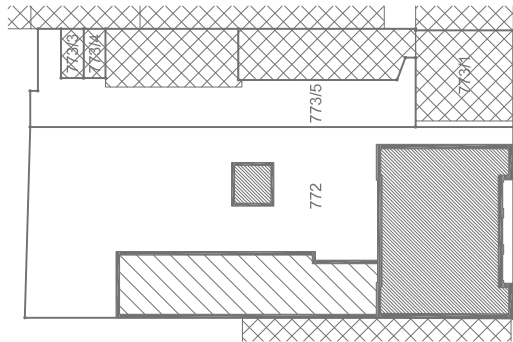

Etapowanie:

Etap 1

Etap 2

INWESTOR	GMINA MIASTO PŁOCK Pl. Stary Rynek 1, 09-400 Płock	
ZESPÓŁ PROJEKTOWY	WAW	
	BIURO PROJEKTOWANIA I REALIZACJI ARCHITEKTURY UL. CYGANKA 7 87-800 WŁOCZAWEK e-mail: wlozmiernikanski@wp.pl	
PROJEKTANT	inż. Tadeusz Pobłocki upr. nr 182/Gd/99 bez ogr. do proj. i kier. robotami bud. bez ogr. w specjal.: inst. w zakr. sił. Instalacji i urz. ele. oraz elektroin.	
SPRAWDZAJĄCY	mgr inż. Andrzej Gwiżdżała nr upr. 63/Gd/2002 upr. bud. do proj. i kier. robotami bud. bez ogr. w specjal.: inst. w zakr. sił. Instalacji i urz. ele. oraz elektroin.	
OBIEKT		
	REMONT, PRZEBUDOWA, NADBUDOWA I ROZBUDOWA BUDYNKU URZĘDU STANU CYWILNEGO 09-402 PŁOCK, UL. KOLEGIALNA 9 DZ. NR: 772, 773/1, 773/5 (obręb 8 Śródmieście)	
STADIUM		
	PROJEKT WYKONAWCZY - E2	
BRANŻA	ELEKTRYCZNY	
TYTUŁ RYSUNKU	PLAN INSTALACJI GNIĄZD WTYKOWYCH - POZIOM 0	
DATA WYDANIA	30.10.2019	
NR RYSUNKU	E2-008	SKALA 1:100
PRAWA AUTORSKE ZASERWOWANE. NIEJEST PROJEKT. JEST PRZEDMIOTEM PRAWA AUTORSKIEGO CHRONIONY JEST AUTORSKIMI PRAWAMI OSOBISTYMI AUTORSKIMI ARCHITEKTURA I PRAWAMI AUTORSKIMI I PRAWAMI AUTORSKIMI (DZ.U. nr 49 z 2000r. poz.594).		
NR STRONY	288,15	