OCHRONA PRZECIWPORAŻENIOWA
SZYBKIE, SAMOCZYNNE WYŁĄCZENIE ZASILANIA
W UKŁADZIE SIECIOWYM TN-C-S

SYMBOL	OPIS SYMBOLU	SYMBOL	OPIS SYMBOLU
MULTI NB PP:EE	Czujka pożarowa multisensorowa	O1 17 PP:EE	Moduł przekaźnikowy 1 wyj/2we
MULTI NB PP:EE	Czujka pożarowa multisensorowa z zewnętrznym wskaźnikiem zadziałania	NB PP:EE	Centralka lub moduł systemu SSP lub oddymiania
NB PP:EE	Czujka pożarowa optyczno-temperaturowa	NB M	Nepęd systemu oddymiania
NB PP:EE	Ręczny ostrzegacz pożarowy	NB	Przycisk oddymiania
O/I 16 PP:EE	Moduł przekaźnikowy 1wy/2we	MULTI NB PP:EE	Czujka pożarowa multisensorowa radiowa dymu
		NB PP:EE	czujka systemu zasysającego
		RGW 11 PP:EE	Moduł komunikacji radiowej
		30 LG:EE	Sygnalizator akustyczny
		26 PIP	Puszka systemu SSP - PIP

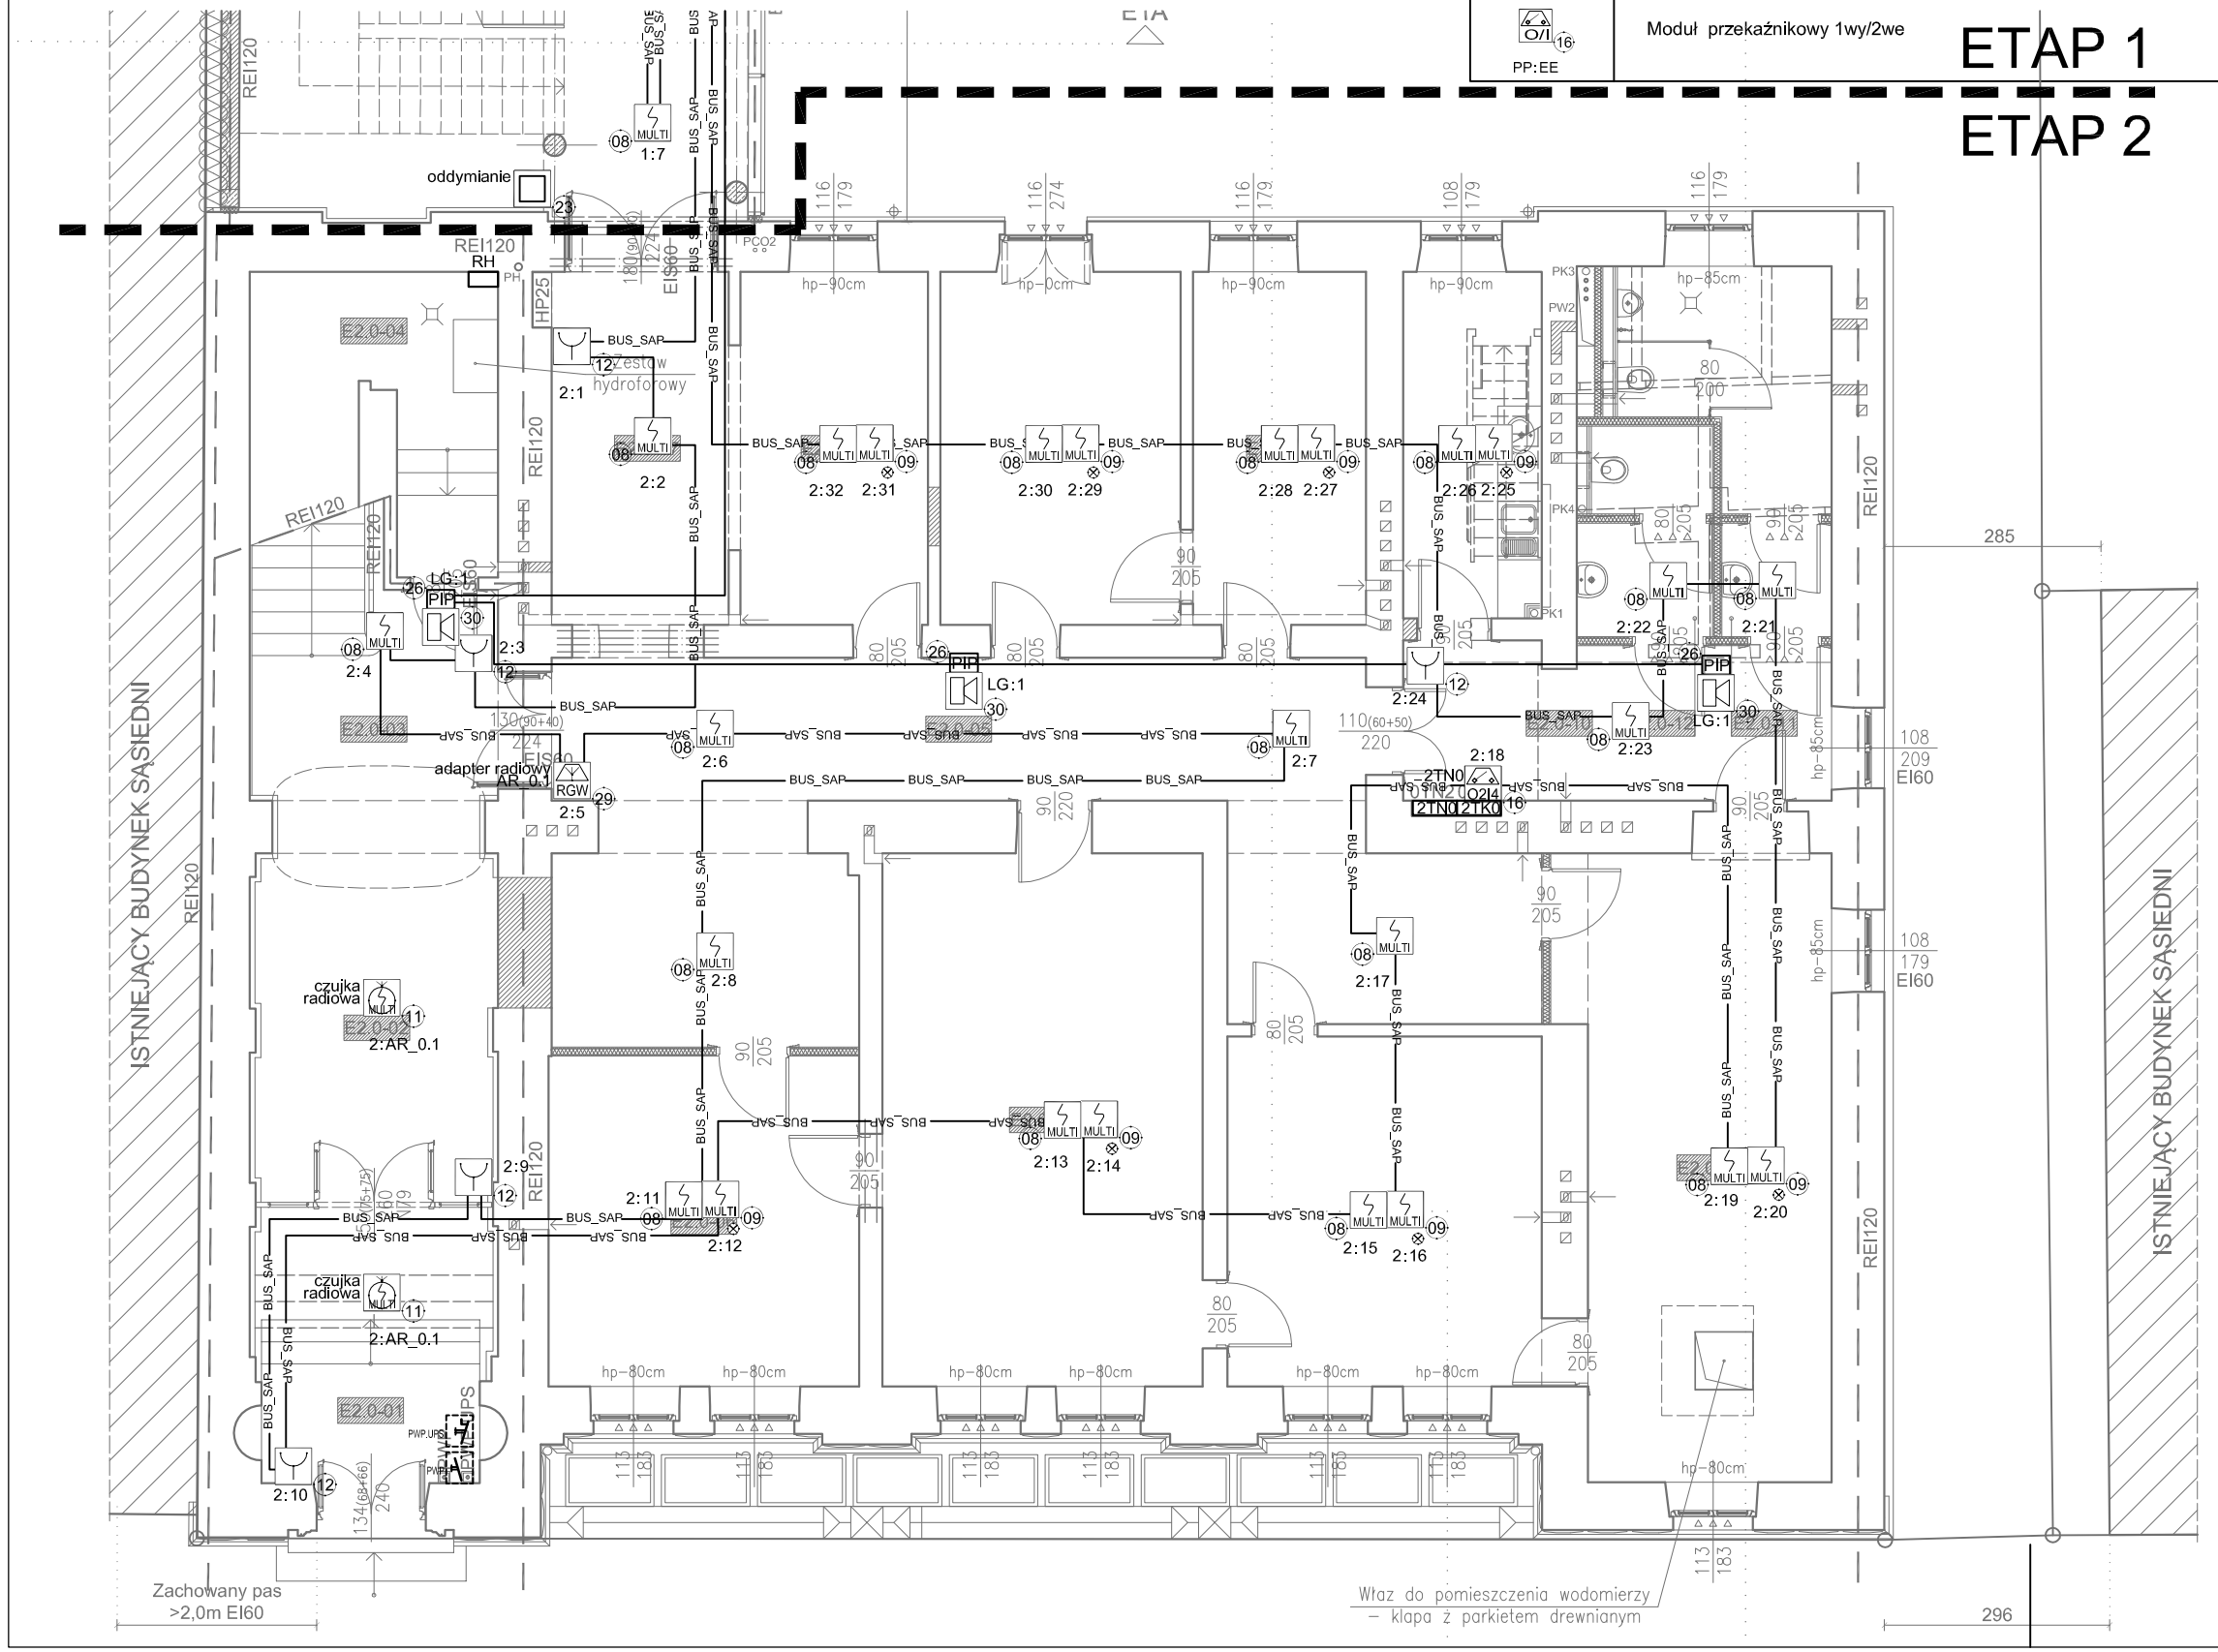

SCHEMAT (SKALA 1:1000)

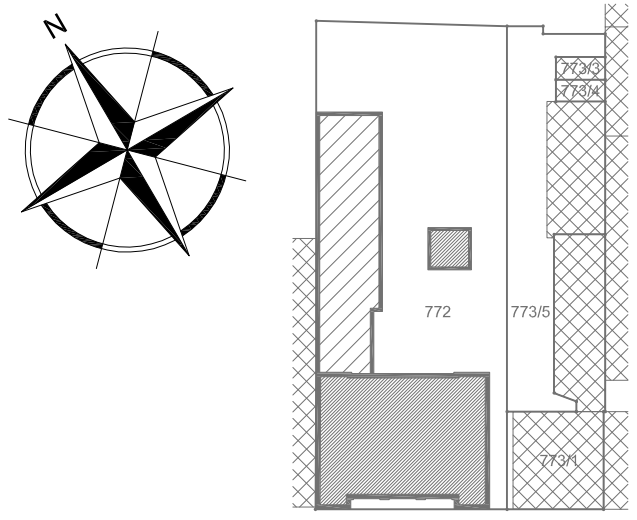

ZESTAWIENIE POMIESZCZEŃ PARTERU (POZIOM

Nr	Nazwa pomieszczenia	Powierzchnia (m²)	Suma (m²)
E2.0-01	Sień	12,10	
E2.0-02	Korytarz	18,09	
E2.0-03	Klatka schodowa	11,46	
E2.0-04	Pomieszczenie hydroforu	11,75	
E2.0-05	Korytarz	46,16	
E2.0-06	Rejestr małżeństw	19,12	
E2.0-07	Z-ca kierwonika USC	31,81	
E2.0-08	Rejestr zgonów	20,51	
E2.0-09	Kierownik USC	29,78	
E2.0-10	Korytarz	12,36	
E2.0-11	Ustęp mężczyzn	10,02	
E2.0-12	Ustęp kobiet	4,86	
E2.0-13	Pokój socjalny	8,94	
E2.0-14	Rejestr urodzeń	11,38	
E2.0-15	Z-ca kierwonika USC	15,81	
E2.0-16	Szatnia	12,34	
E2.0-17	Korytarz	11,66	288,15

INWESTOR

GMINA MIASTO PŁOCK
Pl. Stary Rynek 1, 09-400 Płock

ZESPÓŁ PROJEKTOWY

WAW

BIURO PROJEKTOWANIA I REALIZACJI ARCHITEKTURY
UL. CYGANKA 7 87-800 WŁOCŁAWEK
e-mail: wlodzimierzkaniewski@wp.pl

PROJEKTANT inż. Tadeusz Pobłocki
upr. nr 182/Gd/99
upr. bud. do proj. i kier. robotami bud. bez ogr. w specjal.: inst. w zakr. sieci, Instalacji i urz. ele. oraz elektroen.

SPRAWDZAJĄCY mgr inż. Andrzej Gwiżdala
nr upr. 63/Gd/2002
upr. bud. do proj. i kier. robotami bud. bez ogr. w specjal.: inst. w zakr. sieci, Instalacji i urz. ele. oraz elektroen.

OBIEKT

REMONT, PRZEBUDOWA, NADBUDOWA I ROZBUDOWA BUDYNKU URZĘDU STANU CYWILNEGO
09-402 PŁOCK, UL. KOLEGIALNA 9
DZ. NR: 772, 773/1, 773/5 (obręb 8 Śródmieście)

STADIUM

PROJEKT WYKONAWCZY - E2

BRANŻA

ELEKTRYCZNY

TYTUŁ RYSUNKU

PLAN INSTALACJI SSP - POZIOM 0

DATA WYDANIA	30.10.2019
NR RYSUNKU	E2-011
SKALA	1:100
NR STRONY	

PRAWA AUTORSKIE ZASTRZEŻONE. NINIEJSZY PROJEKT JEST PRZEDMIOTEM PRAWA AUTORSKIEGO I CHRONIONY JEST AUTORSKIMI PRAWAMI OSOBISTYMI I AUTORSKIMI PRAWAMI MAJĄTKOWYMI JAKO "UTWÓR ARCHITEKTONICZNY, ARCHITEKTONICZNO-URBANISTYCZNY, URBANISTYCZNY" NA PODSTAWIE USTAWY Z DN.4.02.1994r O PRAWIE AUTORSKIM I PRAWACH POKREWNYCH (Dz.U.nr 80 z 2000r, poz.904).

550 x 297