


OCHRONA PRZECIWPORAŻENIOWA
SZYBKIE SAMOCZYNNIE WYŁĄCZENIE ZASILANIA
W UKŁADZIE SIECIOWYM TN-C-S

r 3, 4, 5, 6 - YnTKSYekw1x2x0,8
osłukowa nr 2 i 13 - HDGS3x1,5

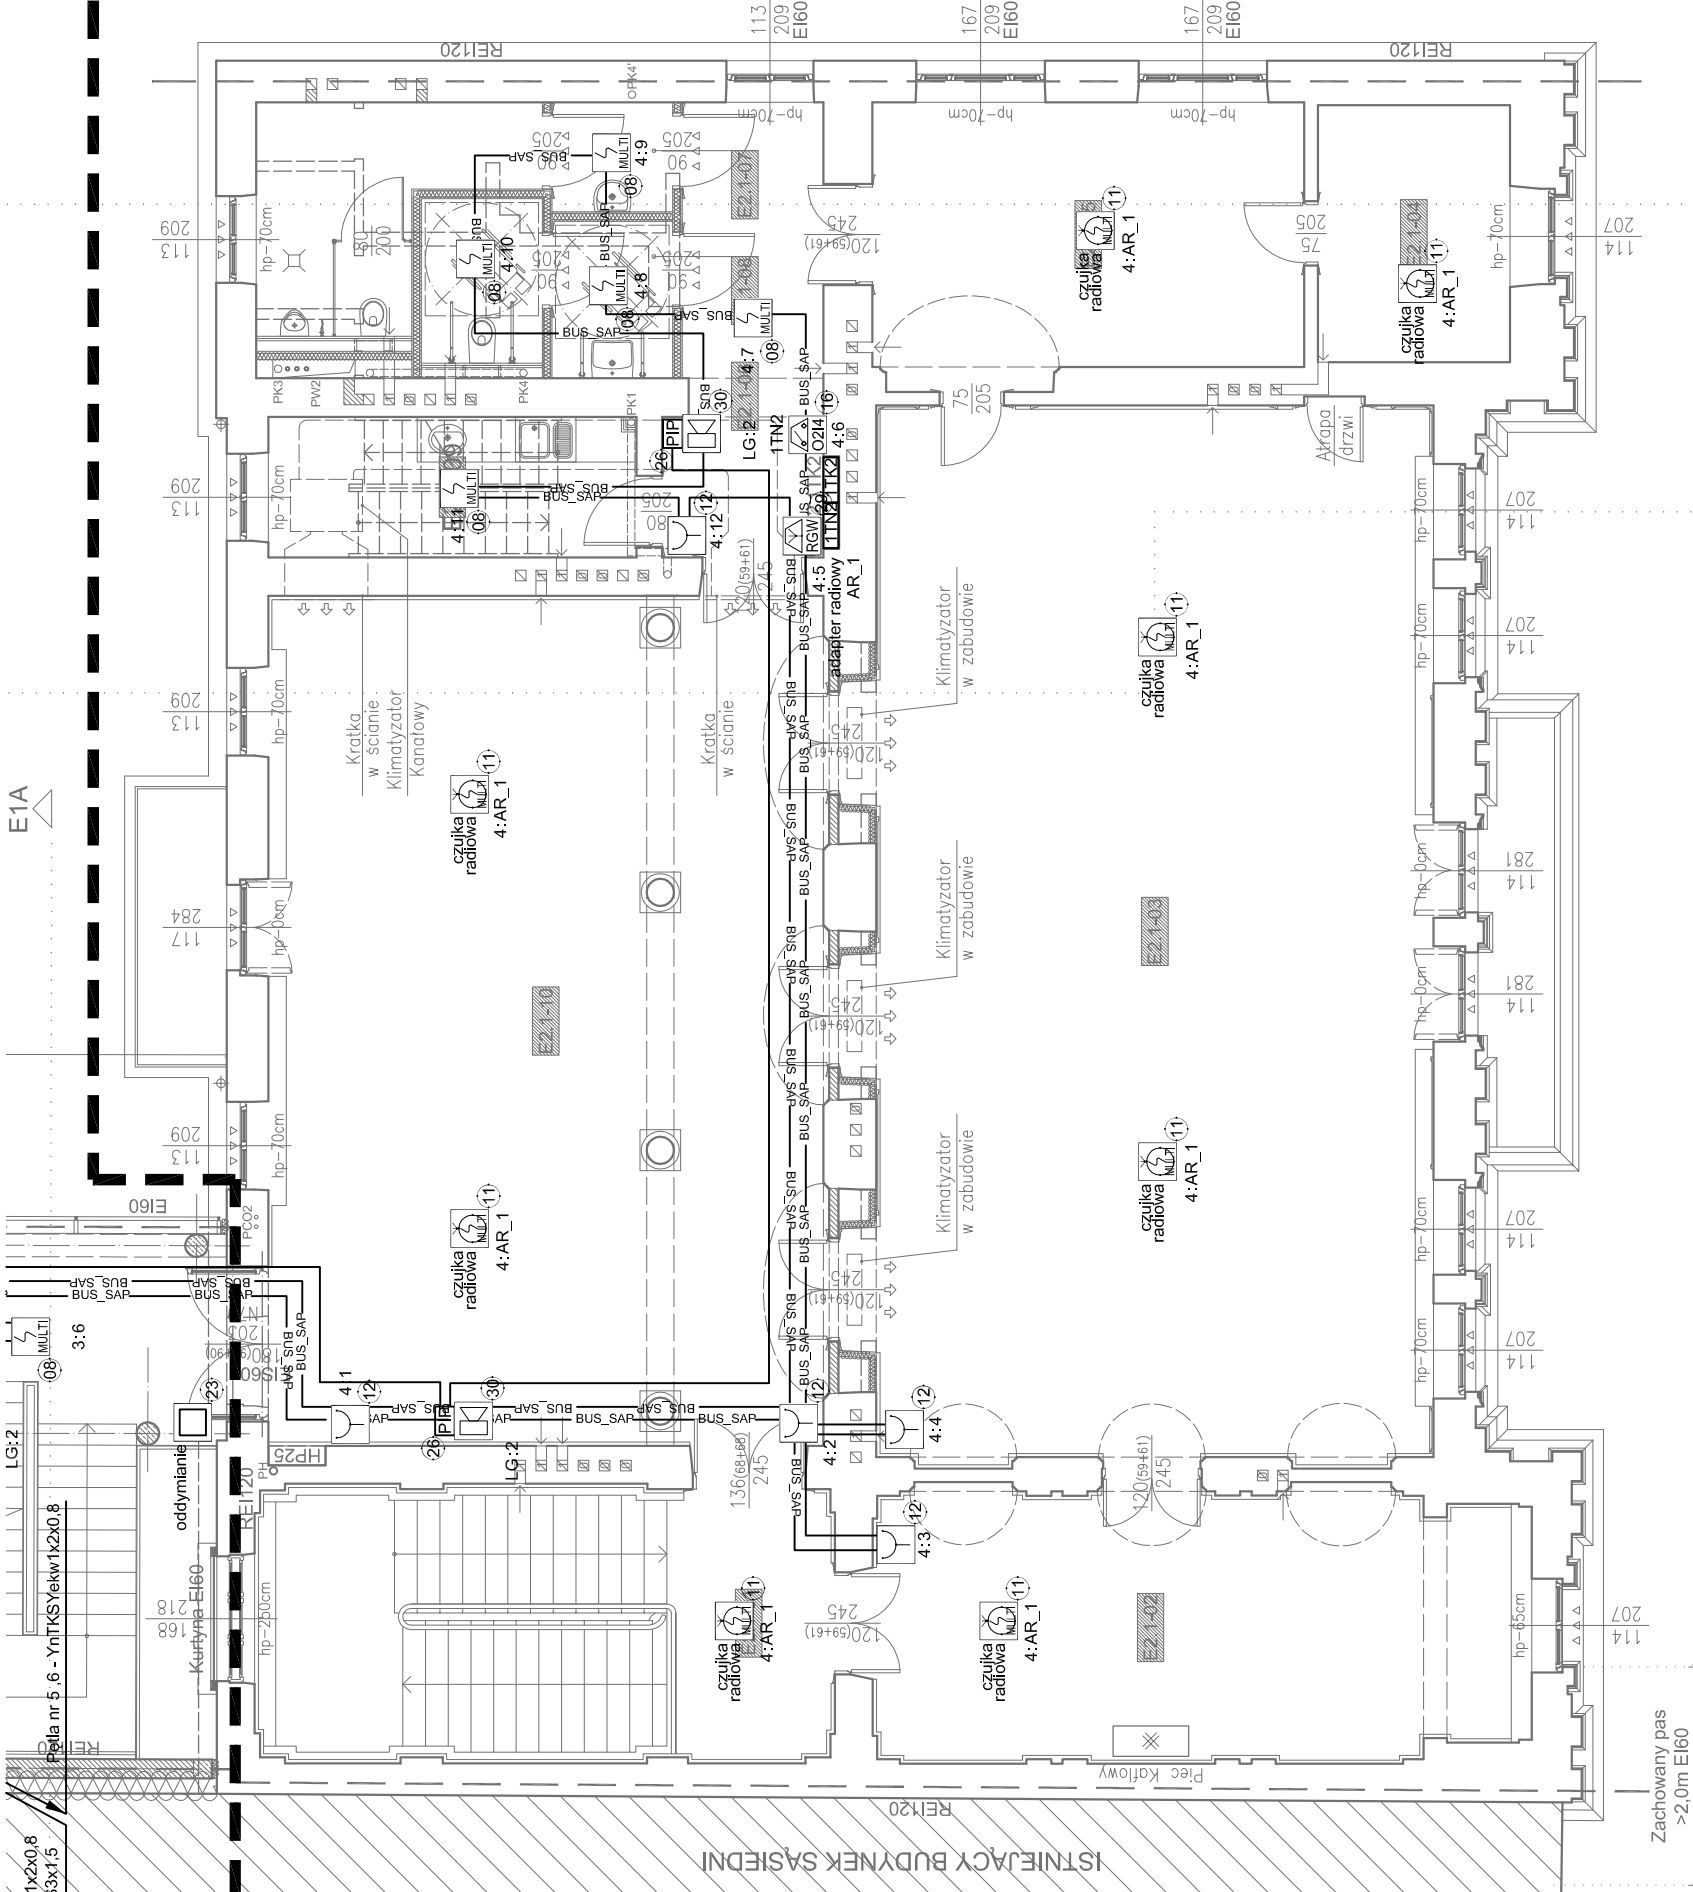



ETAP 1

ETAP 2

SYMBOL	OPIS SYMBOLU
 PP-EE	Czujka pożarowa multisensorowa
 PP-EE	Czujka pożarowa multisensorowa z zewnętrznym wskaźnikiem zadziałania
 PP-EE	Czujka pożarowa optyczno-temperaturowa
 PP-EE	Ręczny ostrzegacz pożarowy
 PP-EE	Moduł przekaźnikowy 1wy/2we
 PP-EE	Moduł przekaźnikowy 1 wy/2we
 PP-EE	Centralka lub moduł systemu SSP lub oddymiania
 PP-EE	Naped systemu oddymiania
 PP-EE	Przycisak oddymiania
 PP-EE	Czujka pożarowa multisensorowa radiowa dymu
 PP-EE	czujka systemu zasysającego
 PP-EE	Moduł komunikacji radiowej
 LG-EE	Signalizator akustyczny
 PP-EE	Puszka systemu SSP - PIP

ZESTAWIENIE POMIESZCZEŃ 1 PIĘTRA (POZIOM		
Nr	Nazwa pomieszczenia	Powierzchnia (m²)
E2.1-01	Klatka schodowa	27,92
E2.1-02	Sala toastów	30,42
E2.1-03	Sala ślubów	102,52
E2.1-04	Pomieszczenie pomocnicze	8,64
E2.1-05	Pomieszczenie biurowe	20,72
E2.1-06	Korytarz	11,68
E2.1-07	Ustęp mężczyzn	10,68
E2.1-08	Ustęp kobiet / NPS	6,80
E2.1-09	Pokój socjalny	9,06
E2.1-10	Foyer – Sala kolumnowa	82,72
		311,16

SCHEMAT (SKALA 1:1000)

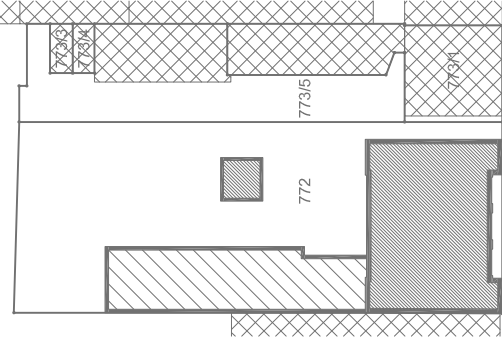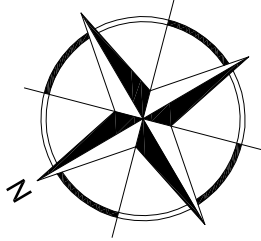

Etapowanie:



INWESTOR	GMINA MIASTO PŁOCK Pl. Stary Rynek 1, 09-400 Płock
ZESPÓŁ PROJEKTOWY	WAW
PROJEKTANT	inż. Tadeusz Pobłocki upr. nr 182/Gd99 bez ogr. w specjal.: inst. w zakr. śled. Instalacji i urz. ele. oraz elektroen.
SPRAWDZAJĄCY	mgr inż. Andrzej Gwizdała nr upr. 63/Gd/2002 upr. bud. do proj. i kier. robotami bud. bez ogr. w specjal.: inst. w zakr. śled. Instalacji i urz. ele. oraz elektroen.
OBIEKT	

REMONT, PRZEBUDOWA, NADBUDOWA I ROZBUDOWA BUDYNKU URZĘDU STANU CYWILNEGO 09-402 PŁOCK, UL. KOLEGIALNA 9 DZ. NR: 772, 773/1, 773/5 (obręb 8 Śródmieście)	
STADIUM	PROJEKT WYKONAWCZY - E2
BRANŻA	ELEKTRYCZNY
TYTUŁ RYSUNKU	PLAN INSTALACJI SSP - POZIOM +1
DATA WYDANIA	30.10.2019
NR RYSUNKU	E2-012
PRAWA AUTORSKIE ZASTRZEŻONE. NINIEJSZY PROJEKT JEST PRZEDMIOTEM PRAWA AUTORSKIEGO CHRONIONY JEST AUTORSKIMI PRAWAMI OSOBYMI AUTORSKIMI PRAWAMI MAJĄTKOWYMI JAKO "UTWOR ARCHITEKTONICZNY". ARCHITEKTONICZNO-URBANISTYCZNY, URBANISTYCZNY, NA PODSTAWIE USTAWY Z DN.4.02.1984r. O PRAWIE AUTORSKIM I PRAWACH POKEWYNTCH (Dz.U. nr 89 z 2000r. poz.994).	
NR STRONY	