
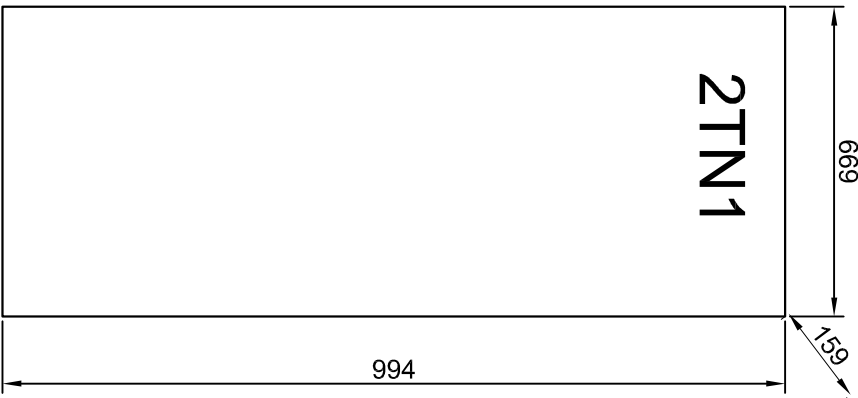


SCHEMAT (SKALA 1:1000)

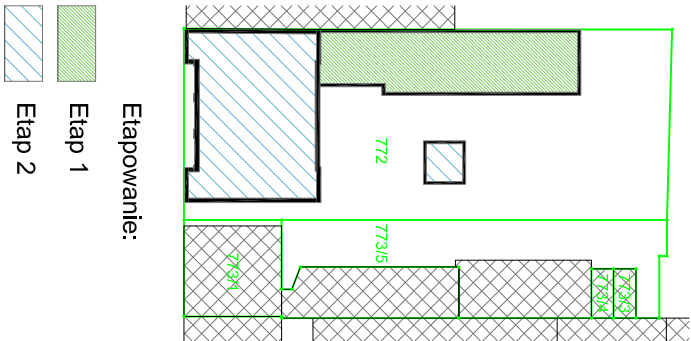

WAW

e-mail: wlodzimierzkaniewski@wp.pl

upr. bud. do proj. i kier. robotami bud.
bez ogr. w special.: inst. w zakr. sieci
instalacji i urz. ele. oraz elektroen.

upr. bud. do proj. i kier. robotami bud. bez ogr. w specjal.: inst. w zakr. steci, instalacji i urz. ele. oraz elektroen.

REMONT, PRZEBUDOWA, NADBUDOWA I ROZBUDOWA

BUDYNKU URZĘDU STANU CYWILNEGO

09-402 PŁOCK, UL. KOLEGIALNA 9

DZ. NR: 772, 773/1, 773/5 (obrób 8 Śródmieście)

PROJEKT WYKONAWCZY - E2

ELEKTRYCZNY

Rozdzielnica 2TN1

Schemat ideowy i widok

30.10.2019

E3-002

AUTORSKIEGO I CHRONIONY JEST AUTORSKIMI PRAWAMI OSOBISTYMI I AUTORSKIMI

ARCHITEKTONICZNO-URBANISTYCZNY NA PODSTAWIE USTAWY Z

W UKŁADZIE SIECIOWYM TN-C-S