



UWAGA:
Zestawienie według schematu ideowego rozdzielnic

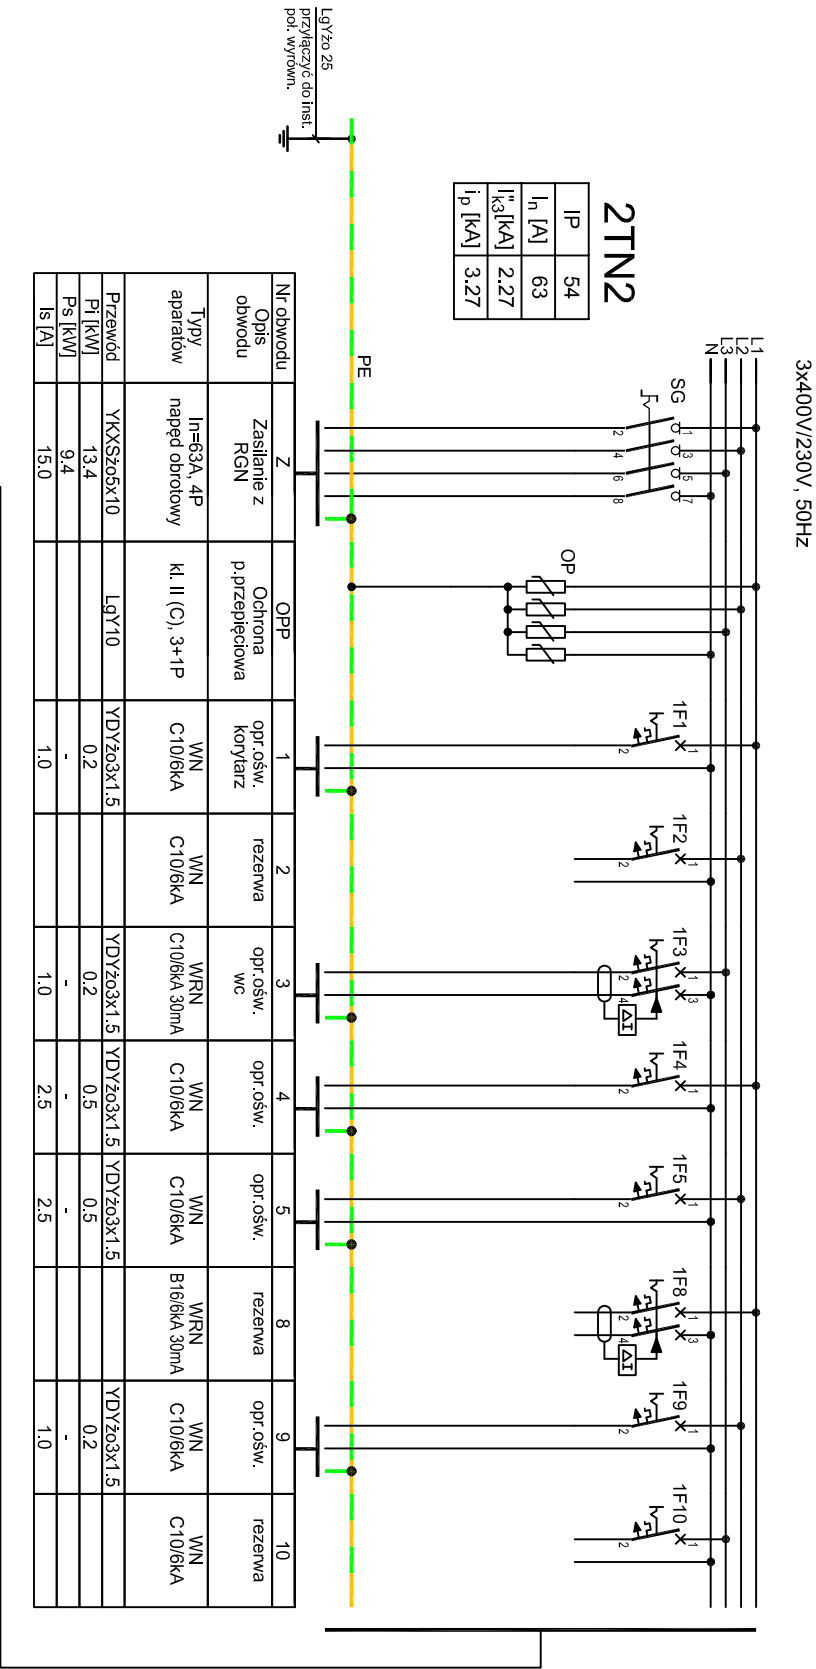


OZNACZENIA TYPÓW APARATÓW:

WN - wyłącznik nadprądowy,
WR - wyłącznik różnicowoprądowy,
WRN - wyłącznik różnicowonadprądowy,
RB - rozłącznik bezpiecznikowy,
B - bezpiecznik,
BM - bezpiecznik mocy,
R - rozłącznik,
S - stycznik,
PB - przełącznik bistabilny,
PK - przełącznik,
WS - wyłącznik siłkowy,
PU - przełącznik napięciowy,
PI - przełącznik prądowy,
OP - ochronnik p.przepięciowy,
ZA - zegar astronomiczny,
LS - lampka sygnalizyjna,
AS - analizator sieci,
ST - sterownik, przełącznik programowalny.

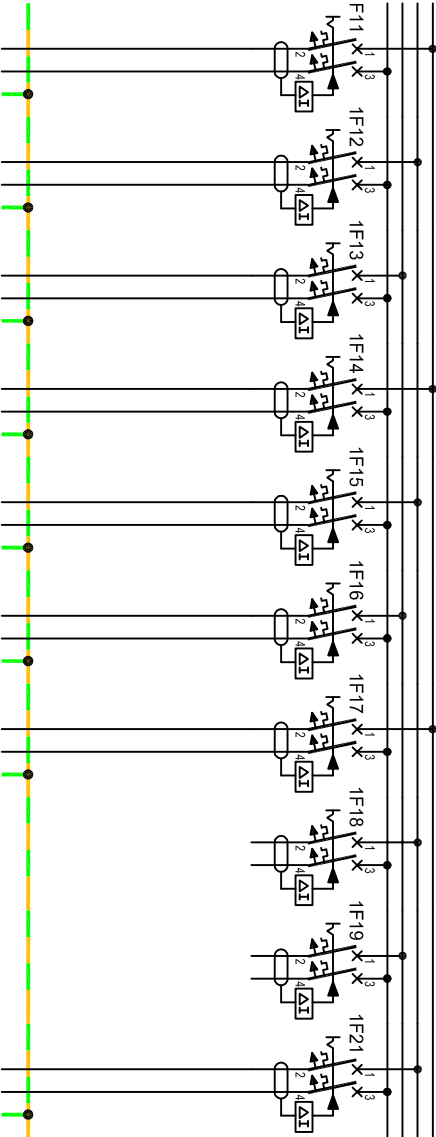


gn.wy/kowe ogólne	gn.wy/kowe ogólne	gn.wy/kowe komputer	gn.wy/kowe komputer	gn.wy/kowe socjal lodowka	gn.wy/kowe socjal zmywarka	gn.wy/kowe socjal czajnik	rezerwa	rezerwa	zasilacz KD
WRN B16/6kA 30mA	WRN B16/6kA 30mA	WRN B16/6kA 30mA	WRN B16/6kA 30mA	WRN B16/6kA 30mA	WRN B16/6kA 30mA	WRN B16/6kA 30mA	WRN B16/6kA 30mA	WRN B16/6kA 30mA	WRN B16/6kA 30mA
YDY2o3x2.5	YDY2o3x2.5	YDY2o3x2.5	YDY2o3x2.5	YDY2o3x2.5	YDY2o3x2.5	YDY2o3x2.5			YDY2o3x2.5
1.4	1.4	2.4	1.6	0.4	2.0	2.0			0.6
-	-	-	-	-	-	-			-
6.8	6.8	11.6	7.7	1.9	9.7	9.7			2.89


SCHEMAT (SKALA 1:1000)

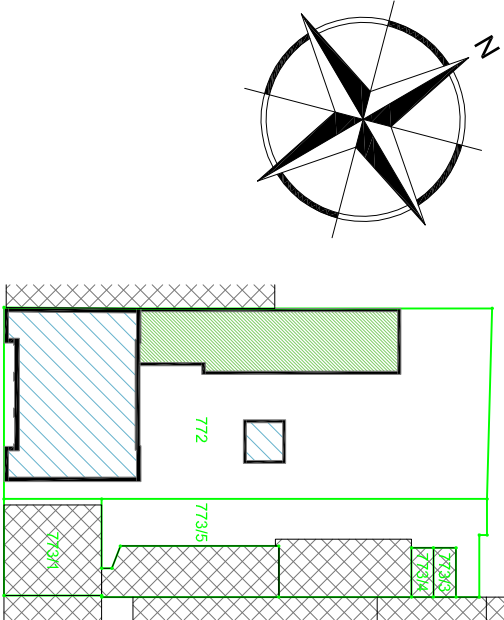

Etapowanie:

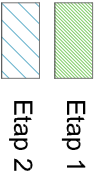

Rozdzielnica podtynkowa z drzwiami
pełnymi, IP54
wym: 669x94x159mm

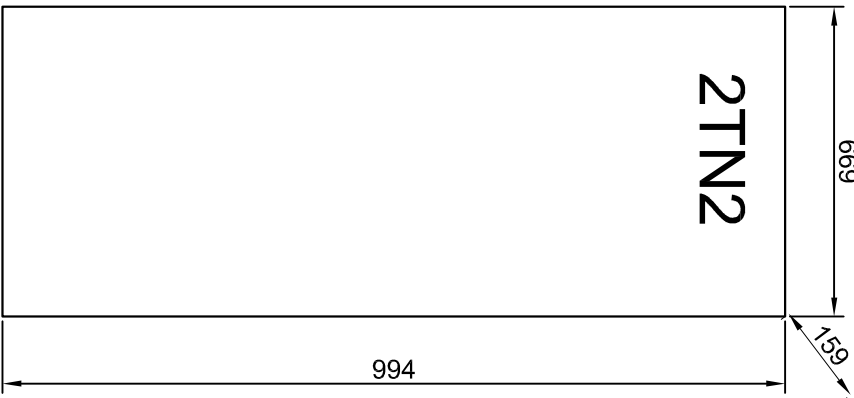

INWESTOR	GINNA MIASTO PŁOCK Pl. Stary Rynek 1, 09-400 Płock
ZESPÓŁ PROJEKTOWY	WAW
BIURO PROJEKTOWANIA I REALIZACJI ARCHITEKTURY UL. CYGANKA 7 87-800 WŁOCŁAWEK e-mail: wloclimierzkaniewski@wp.pl	
PROJEKTANT	inż. Tadeusz Pobocki upr. nr 182/Gd199 upr. bud. do proj. iMER, robotant bud, bez ogr. w specjał.: inst. w zakr. siecl, instalacji i urz. ele. oraz elektroen.
SPRAWDZAJĄCY	mgr inż. Andrzej Gwizdała nr upr. 63/Gd2002 upr. bud. do proj. iMER, robotant bud, bez ogr. w specjał.: inst. w zakr. siecl, instalacji i urz. ele. oraz elektroen.
OBIEKT	REMONT, PRZEBUDOWA, NADBUDOWA I ROZBUDOWA BUDYNKU URZĘDU STANU CYWILNEGO 09-402 PŁOCK, UL. KOLEGIALNA 9 DZ. NR: 772, 773/1, 773/5 (obręb 8 Śródmieście)
STADIUM	PROJEKT WYKONAWCZY - E2
BRANŻA	ELEKTRYCZNY
TYTUŁ RYSUNKU	Rozdzielnica 2TN2 Schemat ideowy i widok
DATA WYDANIA	30.10.2019
NR RYSUNKU	E3-003
PRAWA AUTORSKIE ZASTRZEŻENIE: NINIEJSZY PROJEKT JEST PRZEDMOTEM PRAWA AUTORSKIEGO I CHRONIONY JEST AUTORSKIMI PRAWAMI OSOBISTYMI AUTORSKIMI PROJEKTANTÓW I NIE MOŻE BYĆ KOPLOWANY, REPRODUCOWANY, WYKONYWANY W CAŁOŚCI, CZĘŚCIOWO, WŁASNOŚCIĄ, WŁASNOŚCIĄ, WŁASNOŚCIĄ, WŁASNOŚCIĄ DN.4.02.1.1994 O PRAWIE AUTORSKIM I PRAWACH POKREWNYCH (DZ.Uz. 80 z 2000r. poz.594)	SKALA -
NR STRONY	