



SCHEMAT (SKALA 1:1000)

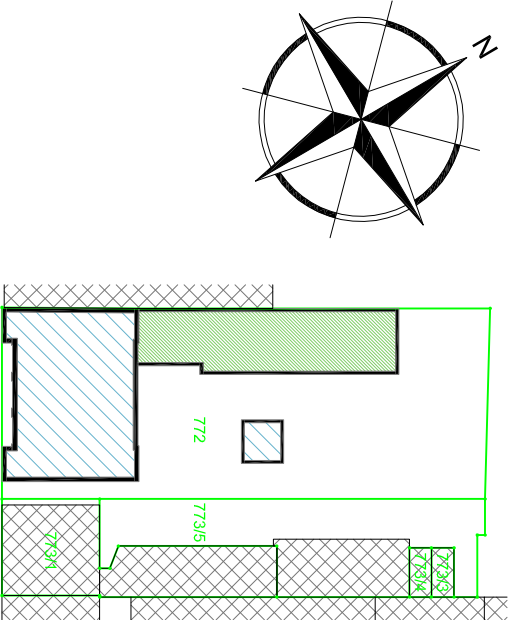

Etapowanie:


- Etap 1
- Etap 2

UWAGA:
Zestawienie według schematu ideowego rozdzielnic

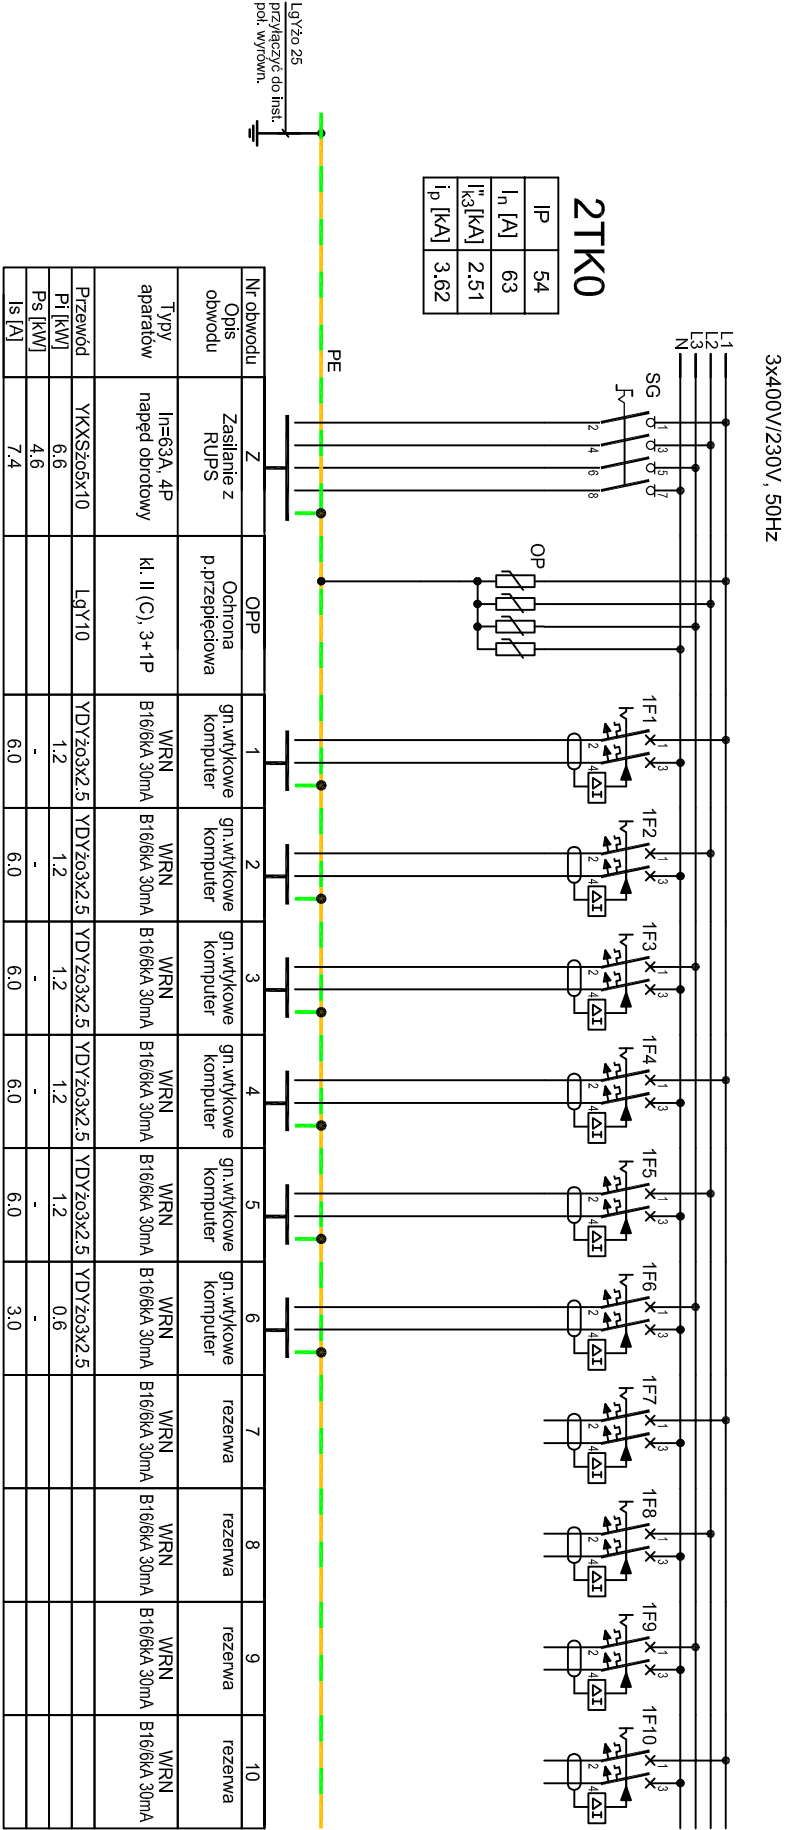

OZNACZENIA TYPÓW APARATÓW:

- WN - wyłącznik nadprądowy,
WRN - wyłącznik różnicowoprądowy,
WRN - wyłącznik różnicowonadprądowy,
RB - rozłącznik bezpiecznikowy,
B - bezpiecznik,
BM - bezpiecznik mocy,
R - rozłącznik,
S - stycznik,
PB - przekaźnik bistabilny,
PK - przekaźnik,
WS - wyłącznik silnikowy,
PU - przekaźnik napięciowy,
PI - przekaźnik prądowy,
OP - ochronnik p.przepięciowy,
ZA - zegar astronomiczny,
LS - lampka sygnalizacyjna,
AS - analizator sieci,
ST - sterownik, przekaźnik programowalny.

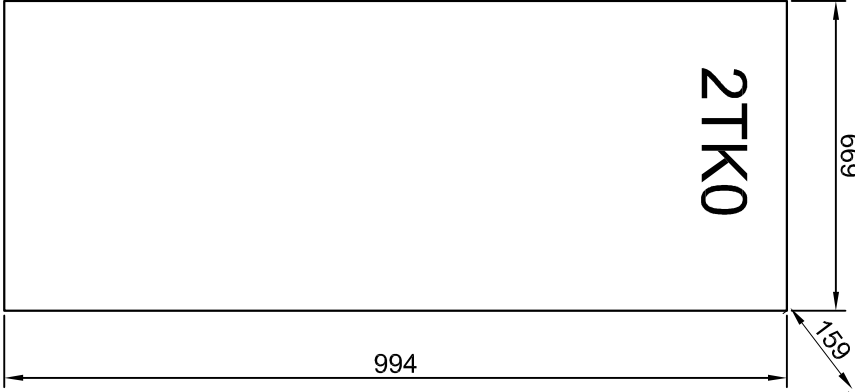

Rozdzielnica podtynkowa z drzwiami pełnymi, IP54
wym: 668x994x159mm

INWESTOR		GMINA MIASTO PŁOCK Pl. Stary Rynek 1, 09-400 Płock	
ZESPÓŁ PROJEKTOWY		WAW	
BIURO PROJEKTOWANIA I REALIZACJI ARCHITEKTURY UL. CYGANKA 7 87-800 WŁOCŁAWEK e-mail: wloclimierzkaniewski@wp.pl		PROJEKTANT inż. Tadeusz Pobocki upr. nr 182/Gd199 upr. bud. do proj. i kier. robotami bud. bez ogr. w specjal.: inst. w zakr. siecl. instalacji i urz. ele. oraz elektroen.	
SPRAWDZAJĄCY mgr inż. Andrzej Gwizdała nr upr. 63/Gd12002 upr. bud. do proj. i kier. robotami bud. bez ogr. w specjal.: inst. w zakr. siecl. instalacji i urz. ele. oraz elektroen.		OBIEKT	
REMONT, PRZEBUDOWA, NADBUDOWA I ROZBUDOWA BUDYNKU URZĘDU STANU CYWILNEGO 09-402 PŁOCK, UL. KOLEGIALNA 9 DZ. NR: 772, 773/1, 773/5 (obręb 8 Śródmieście)		STADIUM	
BRANŻA		PROJEKT WYKONAWCZY - E2	
TYTUŁ RYSUNKU		ELEKTRYCZNY	
DATA WYDANIA		Rozdzielnica 2TK0 Schemat ideowy i widok	
NR RYSUNKU		30.10.2019 E3-004	
PRAWA AUTORSKIE ZASTRZEŻONE. NINIEJSZY PROJEKT JEST PRZEDMIOTEM PRAWA AUTORSKIEGO OCHRONIONY. JEST AUTORSKIM PRAWAM OSOBY FIZYCZNEJ. Wszelkie prawa zastrzeżone. Zakończony projekt nie może być kopiowany, rozpowszechniany, wykorzystywany do celów innych niż określone w umowie. Wszelkie prawa zastrzeżone. Wszelkie prawa zastrzeżone. Wszelkie prawa zastrzeżone.		SKALA	
NR STRONY		-	