


UWAGA:


Zestawienie według schematu ideowego rozdzielnicy

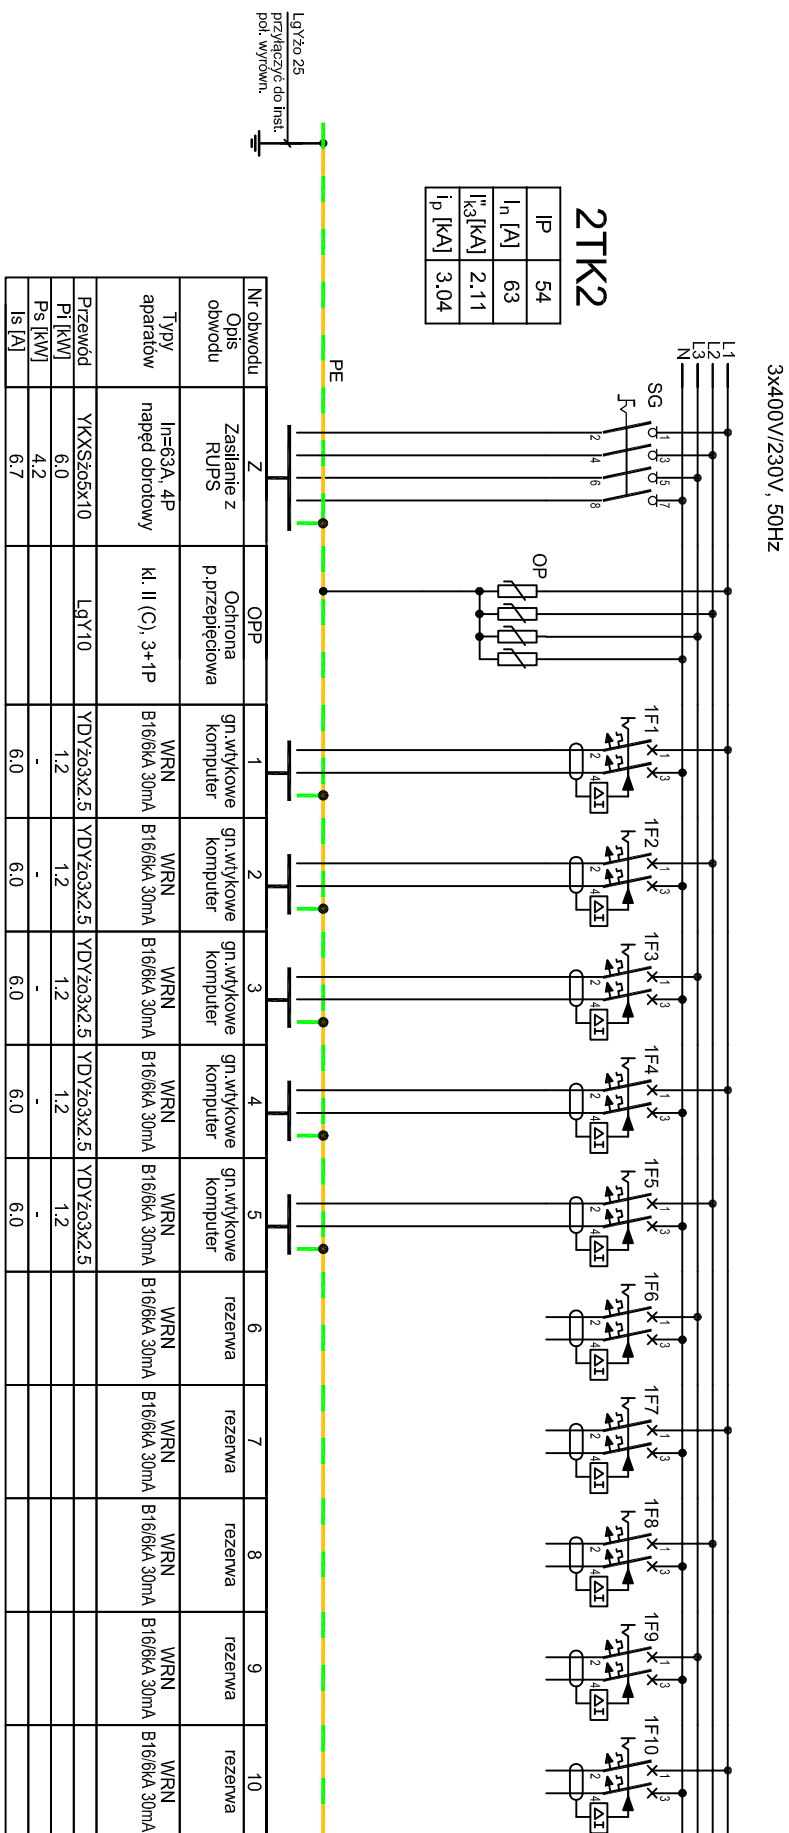


Nr obrotu	Z	OPP	1	2	3	4	5	6	7	8	9	10
Opis obrotu	Zasilanie z RJ45	Ochrona p.przepięciowa	gn.wy/kowe komputer	gn.wy/kowe komputer	gn.wy/kowe komputer	gn.wy/kowe komputer	gn.wy/kowe komputer	rezerwa	rezerwa	rezerwa	rezerwa	rezerwa
Typy aparatów	In=63A, 4P napęd obrotowy	Kl. II (C), 3+1P	WRN B16/6kA 30mA	WRN B16/6kA 30mA	WRN B16/6kA 30mA	WRN B16/6kA 30mA	WRN B16/6kA 30mA	WRN B16/6kA 30mA	WRN B16/6kA 30mA	WRN B16/6kA 30mA	WRN B16/6kA 30mA	WRN B16/6kA 30mA
Przewód	YKXSz05x10	LgY10	YDYz03x2,5	YDYz03x2,5	YDYz03x2,5	YDYz03x2,5	YDYz03x2,5					
Pl [kW]	6.0		1.2	1.2	1.2	1.2	1.2					
Ps [kW]	4.2		-	-	-	-	-					
Is [A]	6.7		6.0	6.0	6.0	6.0	6.0					

OZNACZENIA TYPÓW APARATÓW:


WN - wyłącznik nadprądowy,
WR - wyłącznik różnicowoprądowy,
WRN - wyłącznik różnicowonadprądowy,
RB - rozłącznik bezpiecznikowy,
B - bezpiecznik,
BM - bezpiecznik mocy,
R - rozłącznik,
S - stykownik,
PB - przekaźnik bistabilny,
PK - przekaźnik,
WS - wyłącznik silnikowy,
PU - przekładnik napięciowy,
PI - przekładnik prądowy,
OP - ochronnik p.przepięciowy,
ZA - zegar astronomiczny,
LS - lampka sygnalizacyjna,
AS - analizator sieci,
ST - sterownik, przekaźnik programowalny.

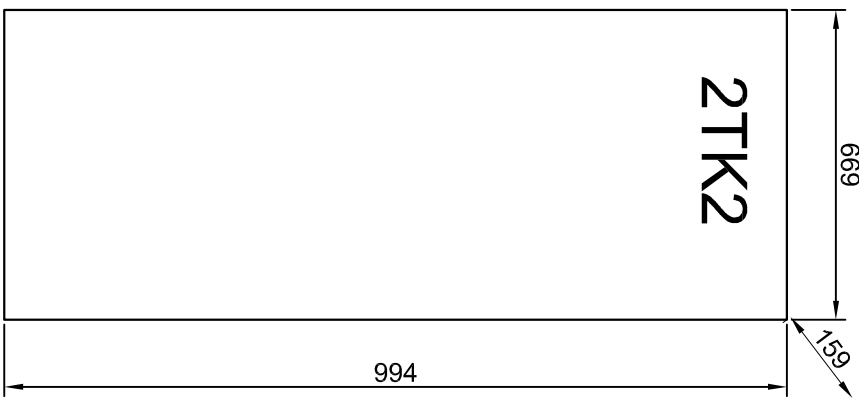


Rozdzielnica podtynkowa z drzwiami
pełnymi, IP54
wym: 669x994x159mm

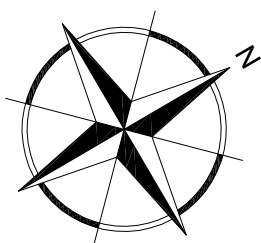

SCHEMAT (SKALA 1:1000)

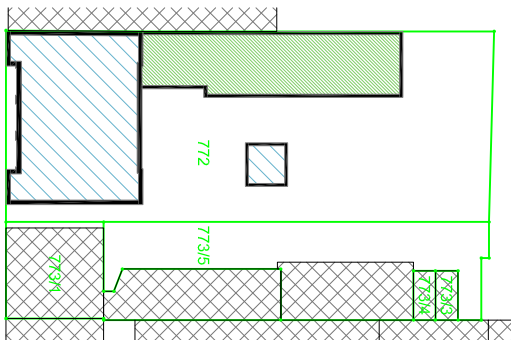

Etapowanie:

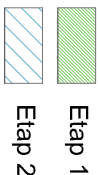

INWESTOR	
GMINA MIASTO PŁOCK	
Pl. Stary Rynek 1, 09-400 Płock	
ZESPÓŁ PROJEKTOWY	
WAW	
BIURO PROJEKTOWANIA I REALIZACJI ARCHITEKTURY UL. CYGANKA 7 87-800 WŁOCŁAWEK e-mail: wlocliniierzkaniewski@wp.pl	
PROJEKTANT	inż. Tadeusz Pobjocki upr. nr 182/Gd99 upr. bud. do proj. i kier. robotami bud. bez ogr. w specjaliz. inst. w zakr. ściec. instalacji i urz. ele. oraz elektroen.
SPRAWDZAJĄCY	mgr inż. Andrzej Gwiżdżała nr upr. 63/Gd/2002 nr upr. bud. do proj. i kier. robotami bud. bez ogr. w specjaliz. inst. w zakr. ściec. instalacji i urz. ele. oraz elektroen.
OBJEKT	
REMONT, PRZEBUDOWA, NADBUDOWA I ROZBUDOWA BUDYNKU URZĘDU STANU CYWILNEGO 09-402 PŁOCK, UL. KOLEJALNA 9 DZ. NR: 772, 773/1, 773/5 (obręb 8 Śródmieście)	
STADIUM	
PROJEKT WYKONAWCZY - E2	
BRANŻA	
ELEKTRYCZNY	
TYTUŁ RYSUNKU	
Rozdzielnica 2TK2 Schemat ideowy i widok	
DATA WYDANIA	30.10.2019
NR RYSUNKU	E3-006
PRAWA AUTORSKIE ZAGRZĘŻONE. NINIEJSZY PROJEKT JEST PRZEDMOTEM PRAWA AUTORSKIEGO I ODRÓŻNIENI JEST AUTORSKIMI PRAWAMI OSOBISTAMI AUTORSKIMI ARCHITEKTONICZNO-URBANISTYCZNYMI, URBANISTYCZNYMI, PODSTAWIE USTAWY Z DN.4.02.1994r. O PRAWIE AUTORSKIM I PRAWACH POKREWNYCH (Dz.Ur. nr 80 z 2000r., poz.694).	
NR STRONY	SCALA -