


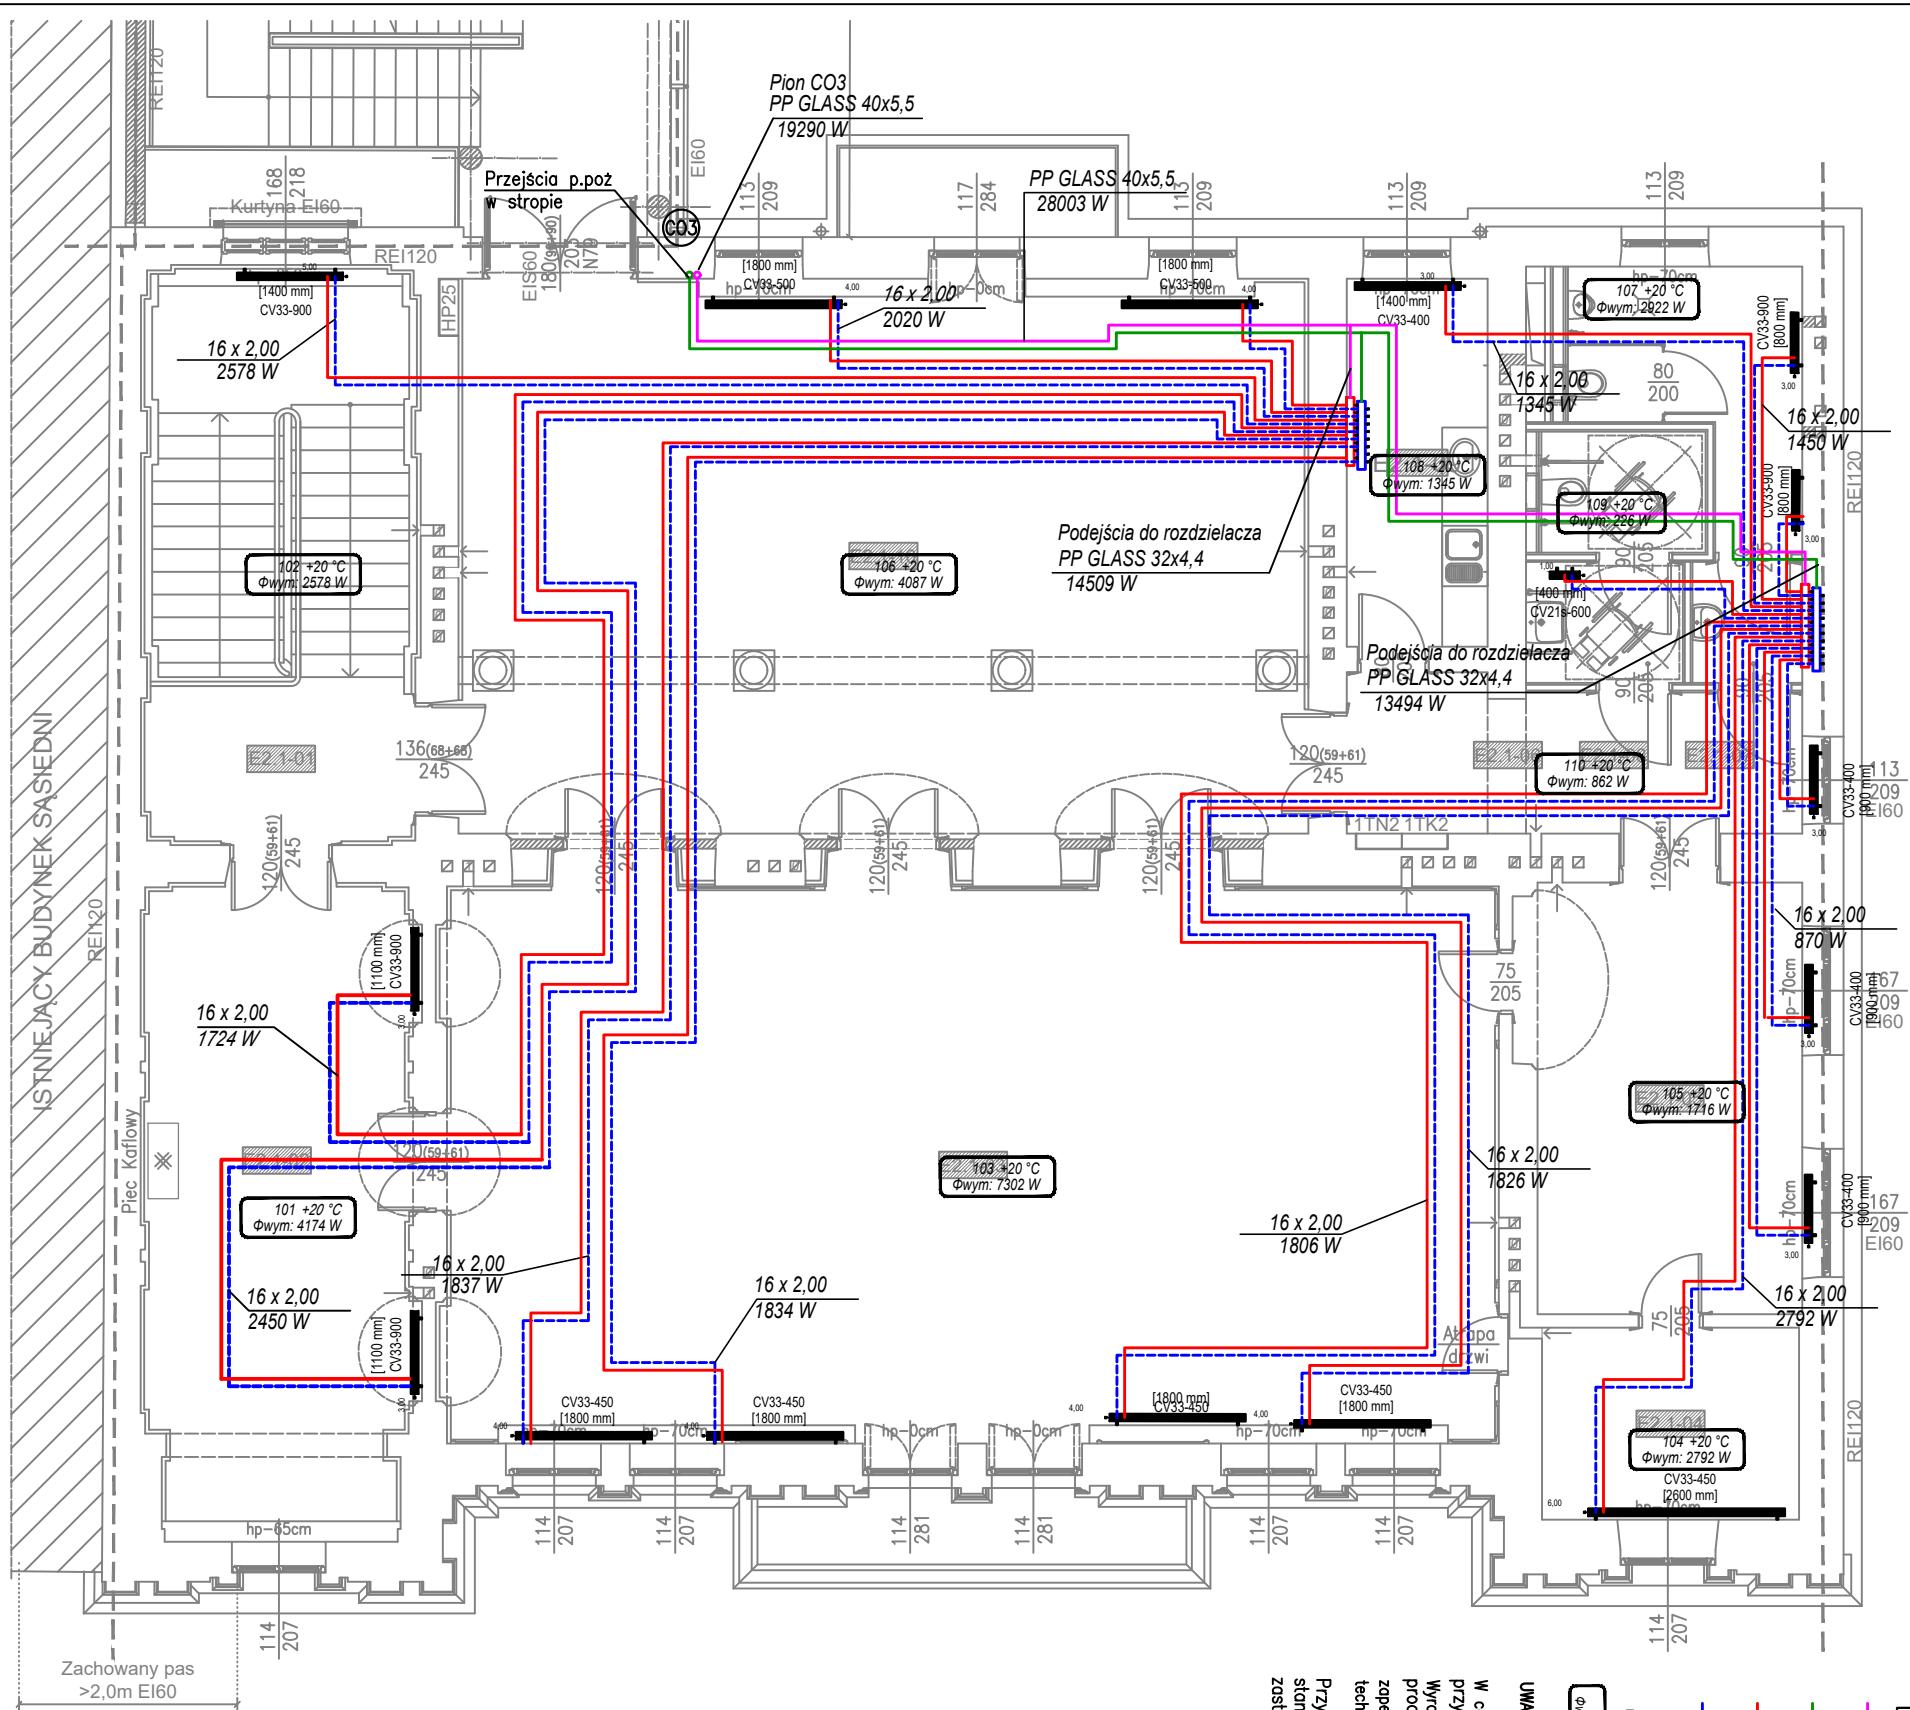

LEGENDA:

015-220°C
Wypr. 140° W

Proj. instalacja co. zasilanie
podejście do rozdzielcy

Proj. instalacja co. zasilanie
podejście do rozdzielcy

Proj. instalacja co. zasilanie
podejście do grzejników

Proj. instalacja co. powrót
podejście do grzejników

Proj. grzejnik płytowy


Nr pomieszczenia / temp. pomieszczenia
strata ciepła

UWAGA:

W celu przeprowadzenia obliczeń oparto się na przykładowym producencie.

Wyraża się zgodę na zastosowanie innego warunku procenta rozwinięcia technicznego pod warunkiem zapewnienia równoważnych parametrów technicznych lub lepszych.

Przy przejściu przez ściany, stropy stanowiące oddzielenie p.poz należy zastosować typowe przejścia p.poz.

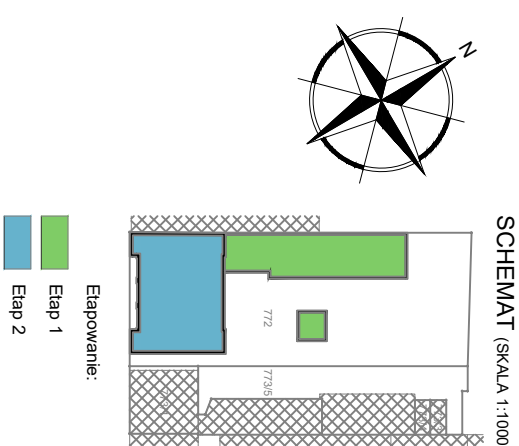

SCHEMAT (SKALA 1:1000

INWESTOR	
GMINA MIASTO PŁOCK	
Pl. Stary Rynek 1, 09-400 Płock	
ZESPÓŁ PROJEKTOWY	
WAW	
BIURO PROJEKTOWANIA I REALIZACJI ARCHITEKTURY UL. CYGANKA 7 87-800 WŁOCŁAWEK e-mail: wlozimirzkaniewski@wp.pl	
PROJEKTANT	mgr inż. ADAM LAL MAP/IS/0392/11 nr upr.: MAP/0223/POOS/11 w specjalności sanitarnej
SPRAWDZAJĄCY	mgr inż. KARINA LETNER MAP/IS/0353/12 nr upr.: MAP/0229/POOS/12 w specjalności sanitarnej
OPRACOWANIE	mgr inż. MARCIN OBROK
OBIEKT	
REMONT, PRZEBUDOWA, NADBUDOWA I ROZBUDOWA BUDYNKU URZĘDU STANU CYWILNEGO 09-402 PŁOCK, UL. KOLEGIALNA 9 DZ. NR: 772, 773/1, 773/5	
STADIUM	
PROJEKT WYKONAWCZY - ETAP II	
BRANŻA	
SANITARNA	
TYTUŁ RYSUNKU	
RZUT 1 PIĘTRA	
DATA WYDANIA	30.10.2019
NR RYSUNKU	CO-2
PRAWA AUTORSKIE ZASTRZEŻONE. NINIEJSZY PROJEKT JEST PRZEDMIOTEM PRAWA WŁASNOŚCI AUTORSKIEJ I PRAW AUTORSKICH (ROZBUDOWA I NADBUDOWA BUDYNKU URZĘDU STANU CYWILNEGO W PŁOCKU, UL. KOLEGIALNA 9, DZ. NR. 772, 773/1, 773/5) PODOPADAJĄCYM POD DZIAŁANIE PRAW AUTORSKICH (ZDZ. U. NR 80 Z 2000, POZ. 804). ARCHITEKTONICZNO-URBANISTYCZNY I URBANISTYCZNY NA PODSTAWIE USTAWY Z DN. 02.1994 O PRAWIE AUTORSKIM I PRAWACH POKEJOWNICZYCH (DZ. U. NR 80 Z 2000, POZ. 804).	
NR STRONY	SKALA 1:100