


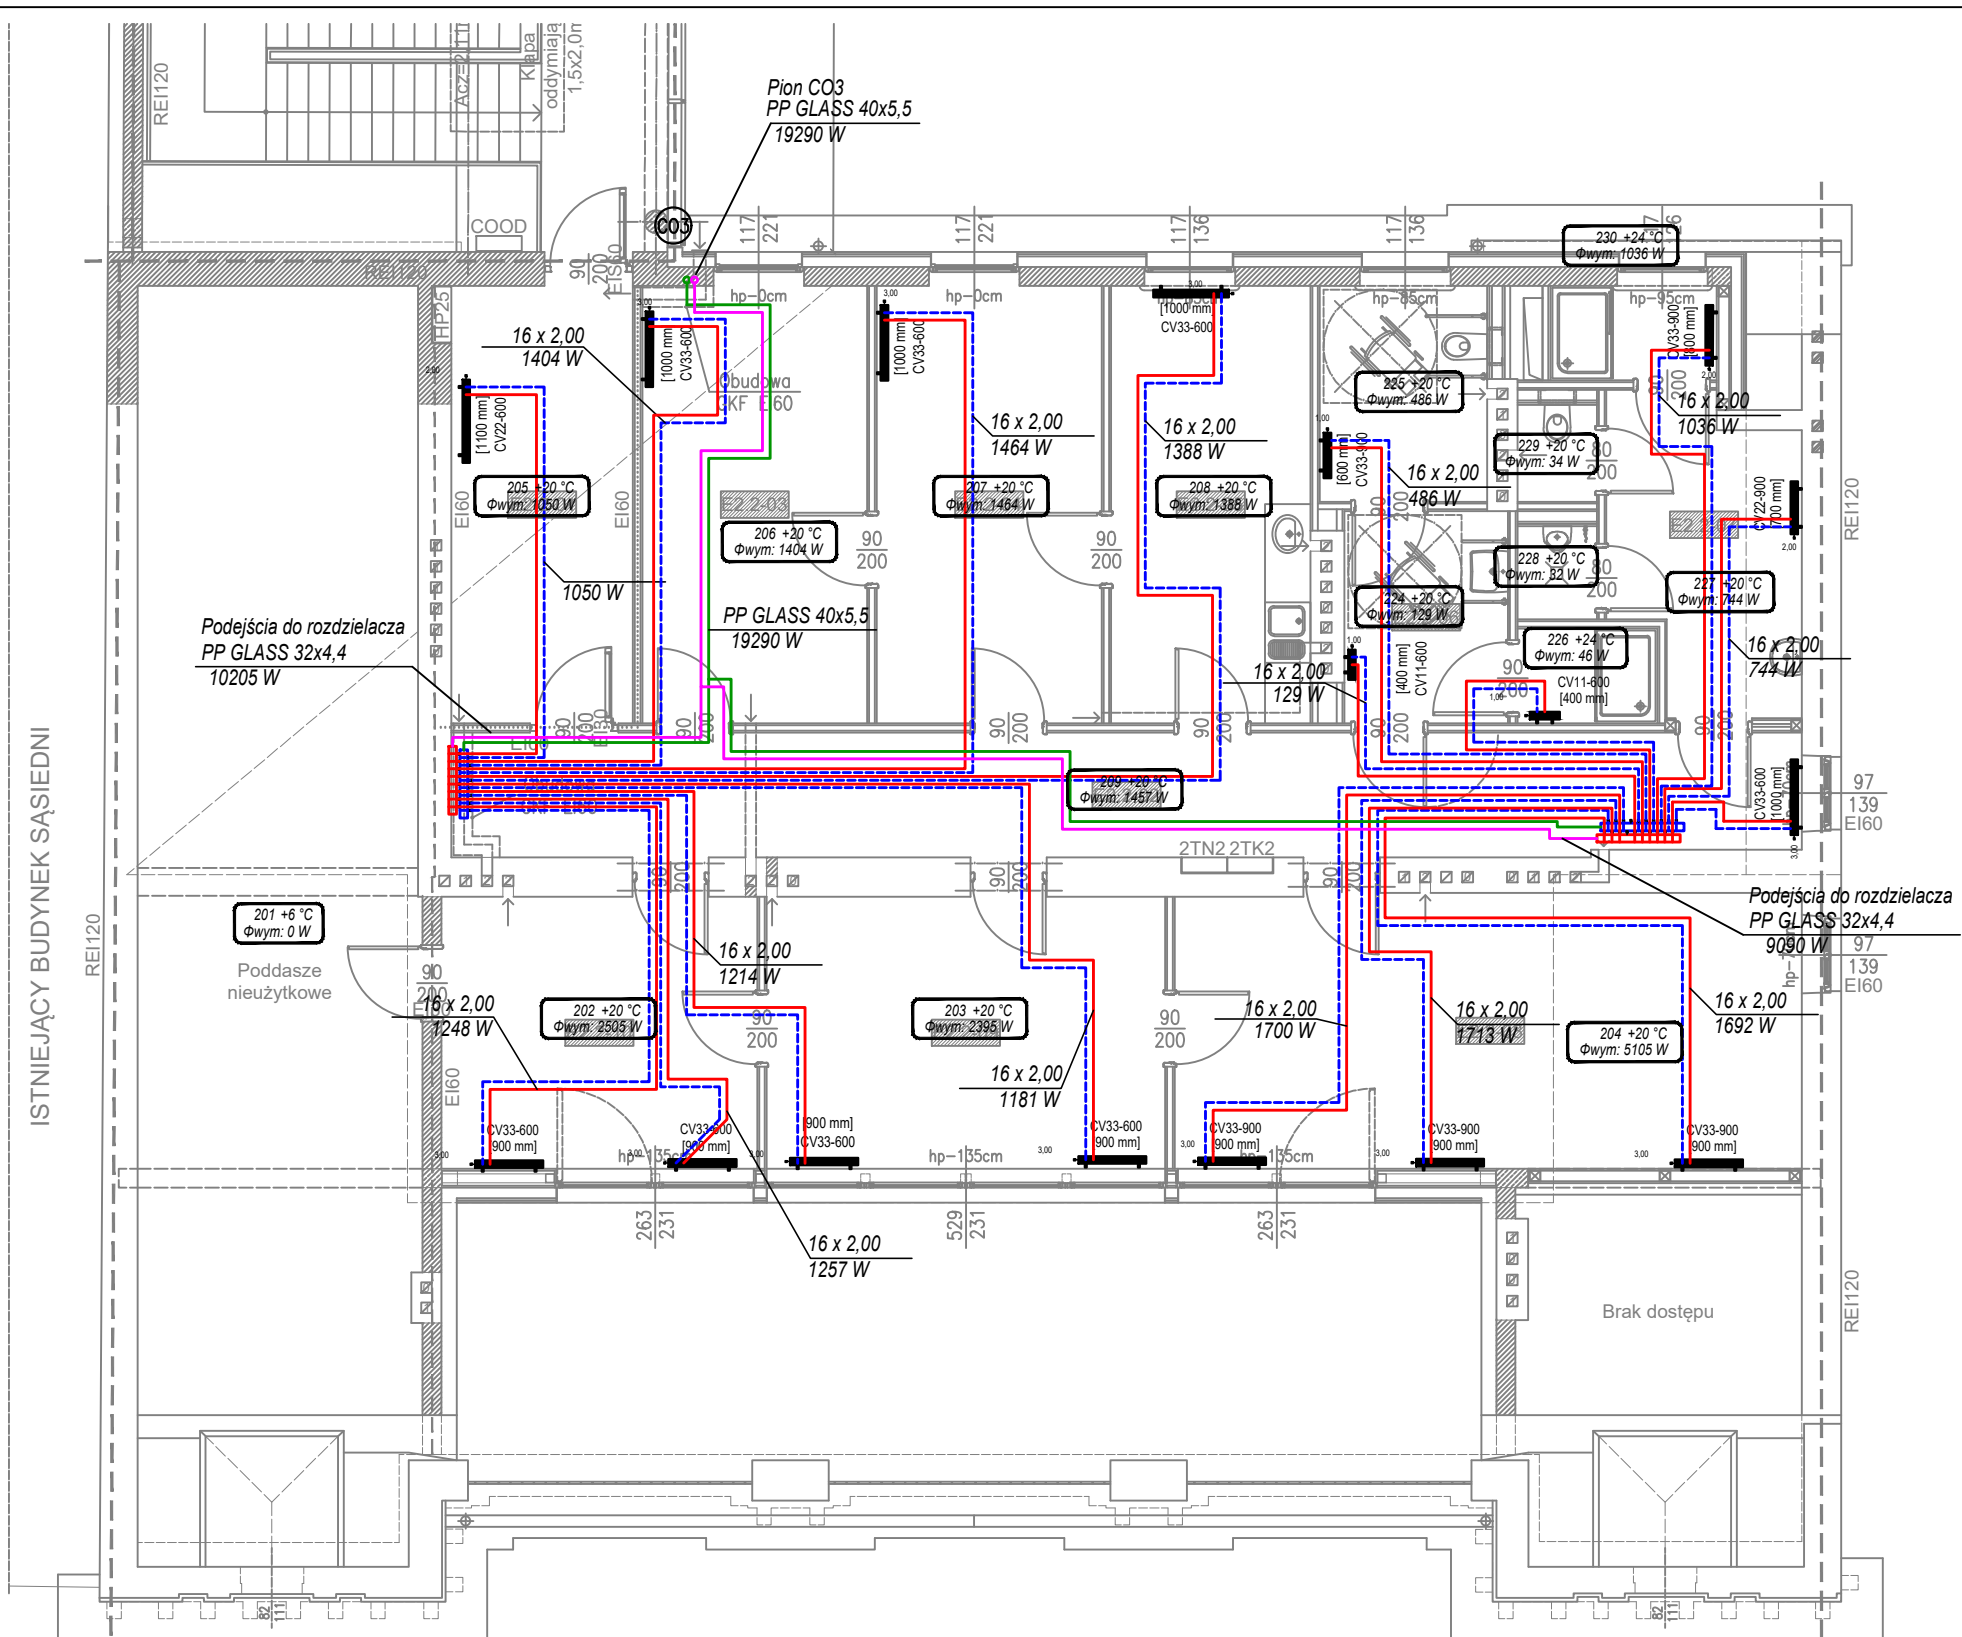

LEGENDA:

Proj. instalacja co. zasilanie
podłogice do rozdzielaczy

Proj. instalacja co. zasilanie
podłogice do rozdzielaczy

Proj. instalacja co. zasilanie
podłogice do grzejników

Proj. instalacja co. powrót
podłogice do grzejników

Proj. grzejnik płytowy


N. pomieszczenie / temp. pomieszczenie
strata ciepła

UWAGA:


W celu przeprowadzenia obliczeń oparto się na przykładowym produkencie.

Wyraza się zagęszczone zastosowanie innego producenta rozwiązań technicznych pod warunkiem zapewnienia równoważnych parametrów technicznych lub lepszych.

Przy przejściu przez ściany, stropy stanowiące oddzielenie p.poż. należy zastosować typowe przejścia p.poż.

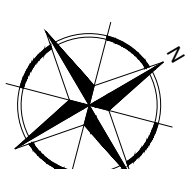

SCHEMAT (SKALA 1:1000)

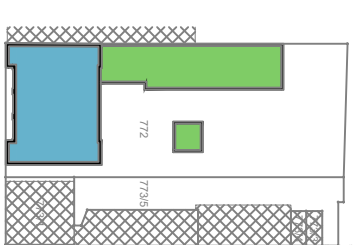

Etapowanie

Etap 1

Etap 2

INWESTOR	
GMINA MIASTO PŁOCK	
Pl. Stary Rynek 1, 09-400 Płock	
ZESPÓŁ PROJEKTOWY	
WAW	
BIURO PROJEKTOWANIA I REALIZACJI ARCHITEKTURY UL. CYGANKA 7 87-800 WŁOCŁAWEK e-mail: wloclmierzkaniewski@wp.pl	
PROJEKTANT	mgr inż. ADAM LAL MAP/IS/0392/11 nr upr.: MAP/0223/POOS/11 w specjalności sanitarnej
SPRAWDZAJĄCY	mgr inż. KARINA LETNER MAP/IS/0353/12 nr upr.: MAP/0229/POOS/12 w specjalności sanitarnej
OPRACOWANIE	mgr inż. MARCIN OBROK
OBIEKT	
REMONT, PRZEBUDOWA, NADBUDOWA I ROZBUDOWA# BUDYNKU URZĘDU STANU CYWILNEGO 09-402 PŁOCK, UL. KOLEGIALNA 9 DZ. NR: 772, 773/1, 773/5	
STADIUM	
PROJEKT WYKONAWCZY - ETAP II	
BRANŻA	
SANITARNA	
TYTUŁ RYSUNKU	
RZUT 2 PIĘTRA (PODDASZA)	
DATA WYDANIA	30.10.2019
NR RYSUNKU	CO-3
PRAWA AUTORSKE ZASTRZEŻONE. NINIEJSZY PROJEKT JEST PRZEDMOTEM PRAWA POWSTANEGO OCHRONIONEGO I NAKAZEM PRACOWNI DO ODBIÓRNI I AUTORSKIMI PROJEKTANTEM I NADZORCY PRACOWNI DO ODBIÓRNI I AUTORSKIMI ARCHITEKTONICZNO-URBANISTYCZNY, URBANISTYCZNY I NA PODS TAWIE USTAWY Z DN 4.02.1994r. O PRAWIE AUTORSKIM I PRAWACH POZOSTAŁYCH (Dz.U.nr 80 z 2000r., poz.904)	
NR STRONY	SKALA 1:100