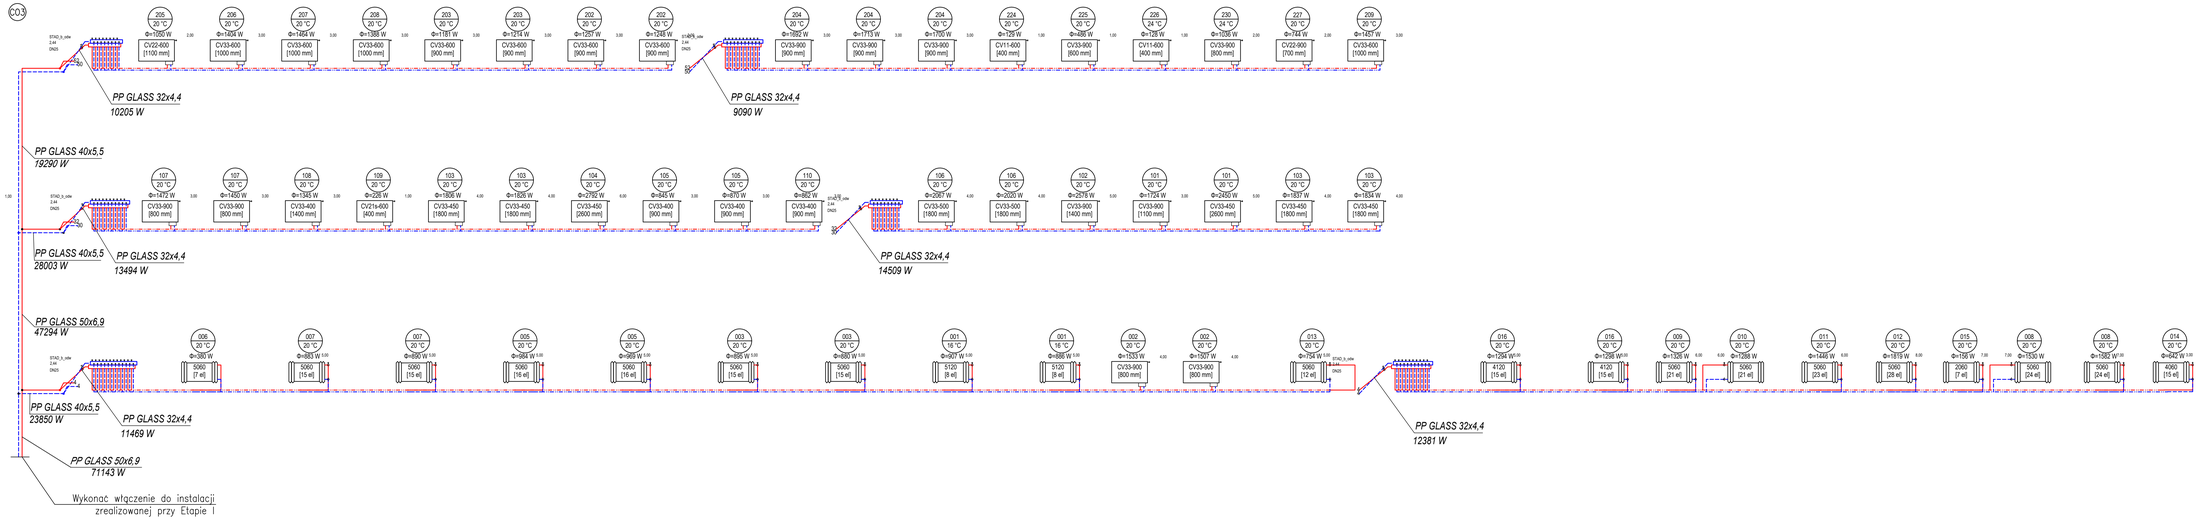

INWESTOR

GMINA MIASTO PŁOCK
Pl. Stary Rynek 1, 09-400 Plock

ZESPÓŁ PROJEKTOWY

WAW

BIURO PROJEKTOWANIA I REALIZACJI ARCHITEKTURY
UL. CYGANKA 7 87-800 WŁOCŁAWEK
e-mail: wloczdzimierzkaniewski@wp.pl

PROJEKTANT	mgr inż. ADAM LAL MAP/IS/0392/11 nr upr.: MAP/0223/POOS/11 w specjalności sanitarnej	
SPRAWDZAJĄCY	mgr inż. KARINA LEITNER MAP/IS/0353/12 nr upr.: MAP/0229/POOS/12 w specjalności sanitarnej	
OPRACOWANIE	mgr inż. MARCIN OBROK	

OBIEKT

REMONT, PRZEBUDOWA, NADBUDOWA I ROZBUDOWA
BUDYNKU URZĘDU STANU CYWILNEGO
09-402 PŁOCK, UL. KOLEGIALNA 9
DZ. NR: 772, 773/1, 773/5

STADIUM

PROJEKT WYKONAWCZY - ETAP II

BRANŻA

SANITARNA

TYTUŁ RYSUNKU

ROZWINIĘCIE INSTALACJI CO

DATA WYDANIA	30.10.2019
NR RYSUNKU	CO-4
NR STRONY	SKALA ----

PRZEDMIOTOWY DOKUMENT STANOWI WYŁĄCZNĄ WŁASNOŚĆ PRACOWNI JEST PRZEDMIOTEM PRAWA AUTORSKIEGO I CHRONIONY JEST AUTORSKIM PRAWEM OSOBISTYM I AUTORSKIM PRAWEM MAJĄTKOWYM. PRZEDRUK LUB PRZEKAZANIE OSOBOM TRZECIM BEZ ZGODY AUTORA CZĘŚCI LUB CAŁOŚCI TUTEJSZEJ DOKUMENTACJI NA PODSTAWIE USTAWY Z DNIA 4 LUTEGO 1994 R. O PRAWIE AUTORSKIM I PRAWACH POKREWNYCH (DZ.U.W.SZ.2000 ,poz.26)