


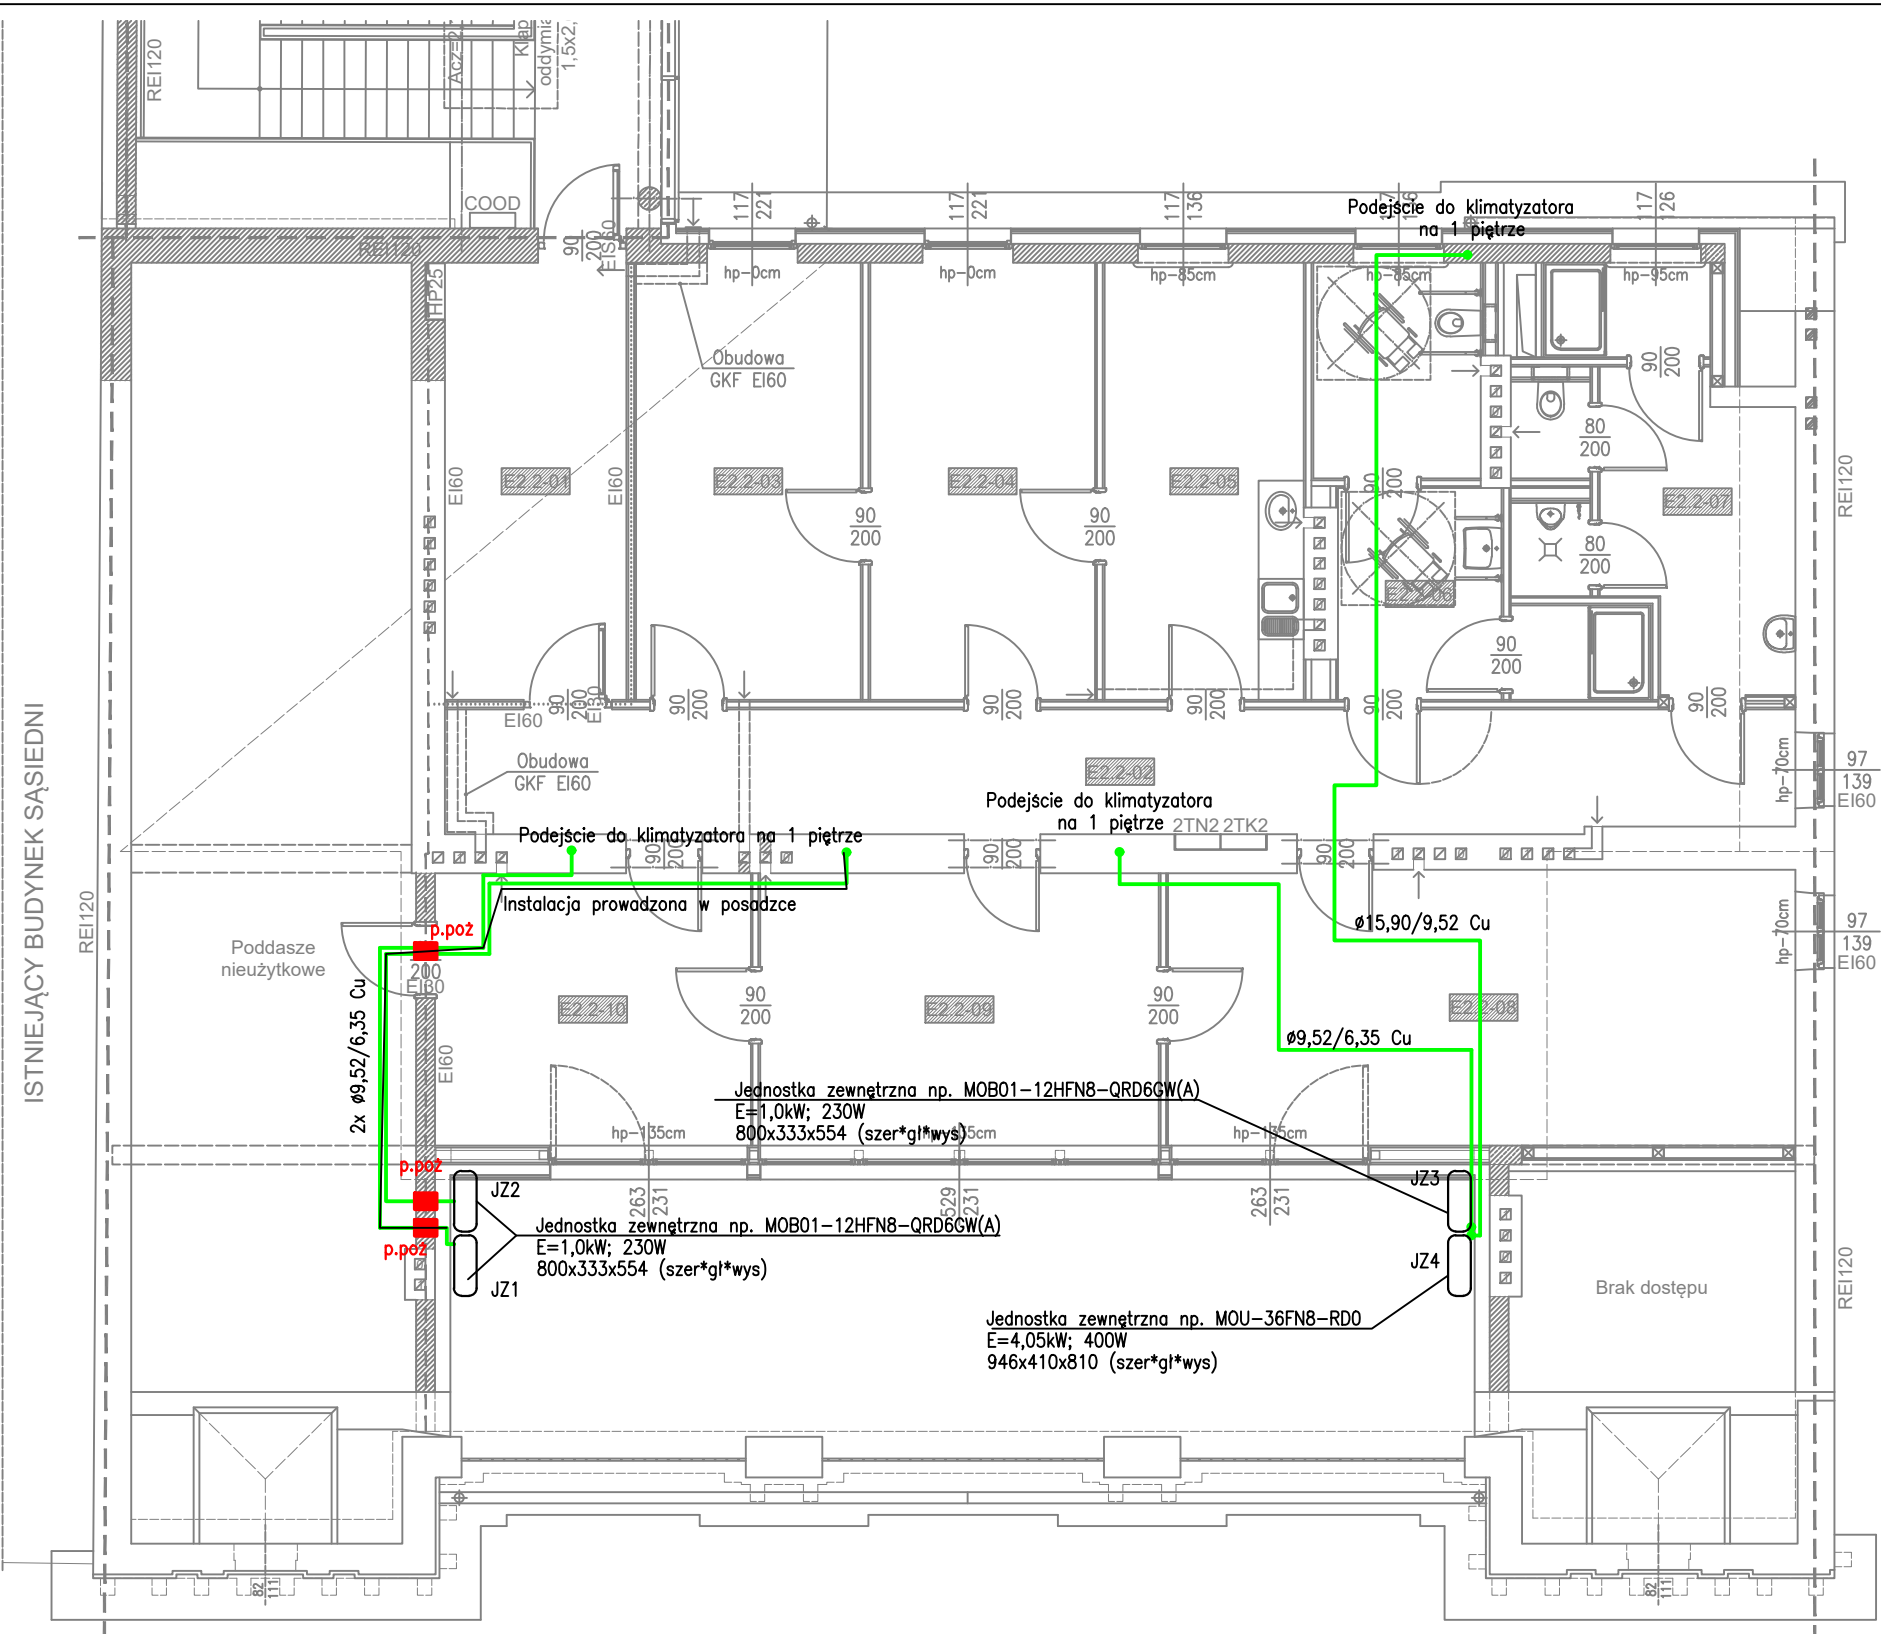

**LEGENDA:**

Instalacja freonowa


UWAGA

W celu przeprowadzenia obliczeń oparto się na przykładowym producencie.


Wyraża się zgodę na zastosowanie innego warunku producenta rozwiązań technicznych pod zapewnieniem równoważnych parametrów technicznych lub lepszych.

Przy przejściu przez ścinę, stropy stanowiące oddzielenie p.poż ndziej zastosować typowe przejścia p.poż.

Odporowanie skroplin z poj. klimatyzatorów rurk np. PP20

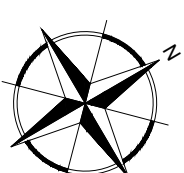

**SCHEMAT (SKALA 1:1000)**

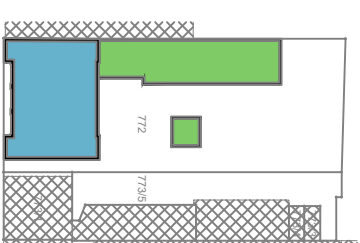

## Etapowanie

Etap

Etap 2

|   |   |
|---|---|
| INWESTOR   |   |
| GMINA MIASTO PŁOCK   |   |
| Pl. Stary Rynek 1, 09-400 Płock   |   |
| ZESPÓŁ PROJEKTOWY   |   |
| WAW   |   |
| BIURO PROJEKTOWANIA I REALIZACJI ARCHITEKTURY<br>UL. CYGANKA 7 87-800 WŁOCŁAWEK<br>e-mail: wloclmierzkaniewski@wp.pl   |   |
| PROJEKTANT   | mgr inż.<br>ADAM LAL<br>MAP/IS/0392/11<br>nr upr.: MAP/0223/POOS/11<br>w specjalności sanitarnej      |
| SPRAWDZAJĄCY   | mgr inż.<br>KARINA LETNER<br>MAP/IS/0353/12<br>nr upr.: MAP/0229/POOS/12<br>w specjalności sanitarnej |
| OPRACOWANIE   | mgr inż.<br>MARCIN OBROK                                                                              |
| OBIEKT   |   |
| REMONT, PRZEBUDOWA, NADBUDOWA I ROZBUDOWA/<br>BUDYNKU URZĘDU STANU CYWILNEGO<br>09-402 PŁOCK, UL. KOLEGIALNA 9<br>DZ. NR: 772, 773/1, 773/5   |   |
| STADIUM   |   |
| PROJEKT WYKONAWCZY - ETAP II   |   |
| BRANŻA   |   |
| SANITARNA   |   |
| TYTUŁ RYSUNKU   |   |
| RZUT 2 PIĘTRA (PODDASZA) -<br>INSTALACJA KLIMATYZACJI   |   |
| DATA WYDANIA   | 30.10.2019                                                                                            |
| NR RYSUNKU   | KL-2                                                                                                  |
| PRAWA AUTORSKIE ZASTRZEŻONE. NINIEJSZY PROJEKT JEST PRZEDMIOTEM PRAWA<br>AUTORSKIEGO OCHRONIONY JEST AUTORSKIMI PRAWAMI OSOBISTAMI I AUTORSKIMI<br>PRAWAMI MAJĄTKOWYMI I UJNIEK JAKIEKOLWIEK INNYCH POOSTAWIAJĄCE USTANOWIENIA<br>DZ.4.02.1996. O PRAWIE AUTORSKIM I PRAWACH POŚREDEWYCH (Dz.U.nr 80 z 2000r. poz.9043) |   |
| NR STRONY   | SKALA<br>1:100                                                                                        |