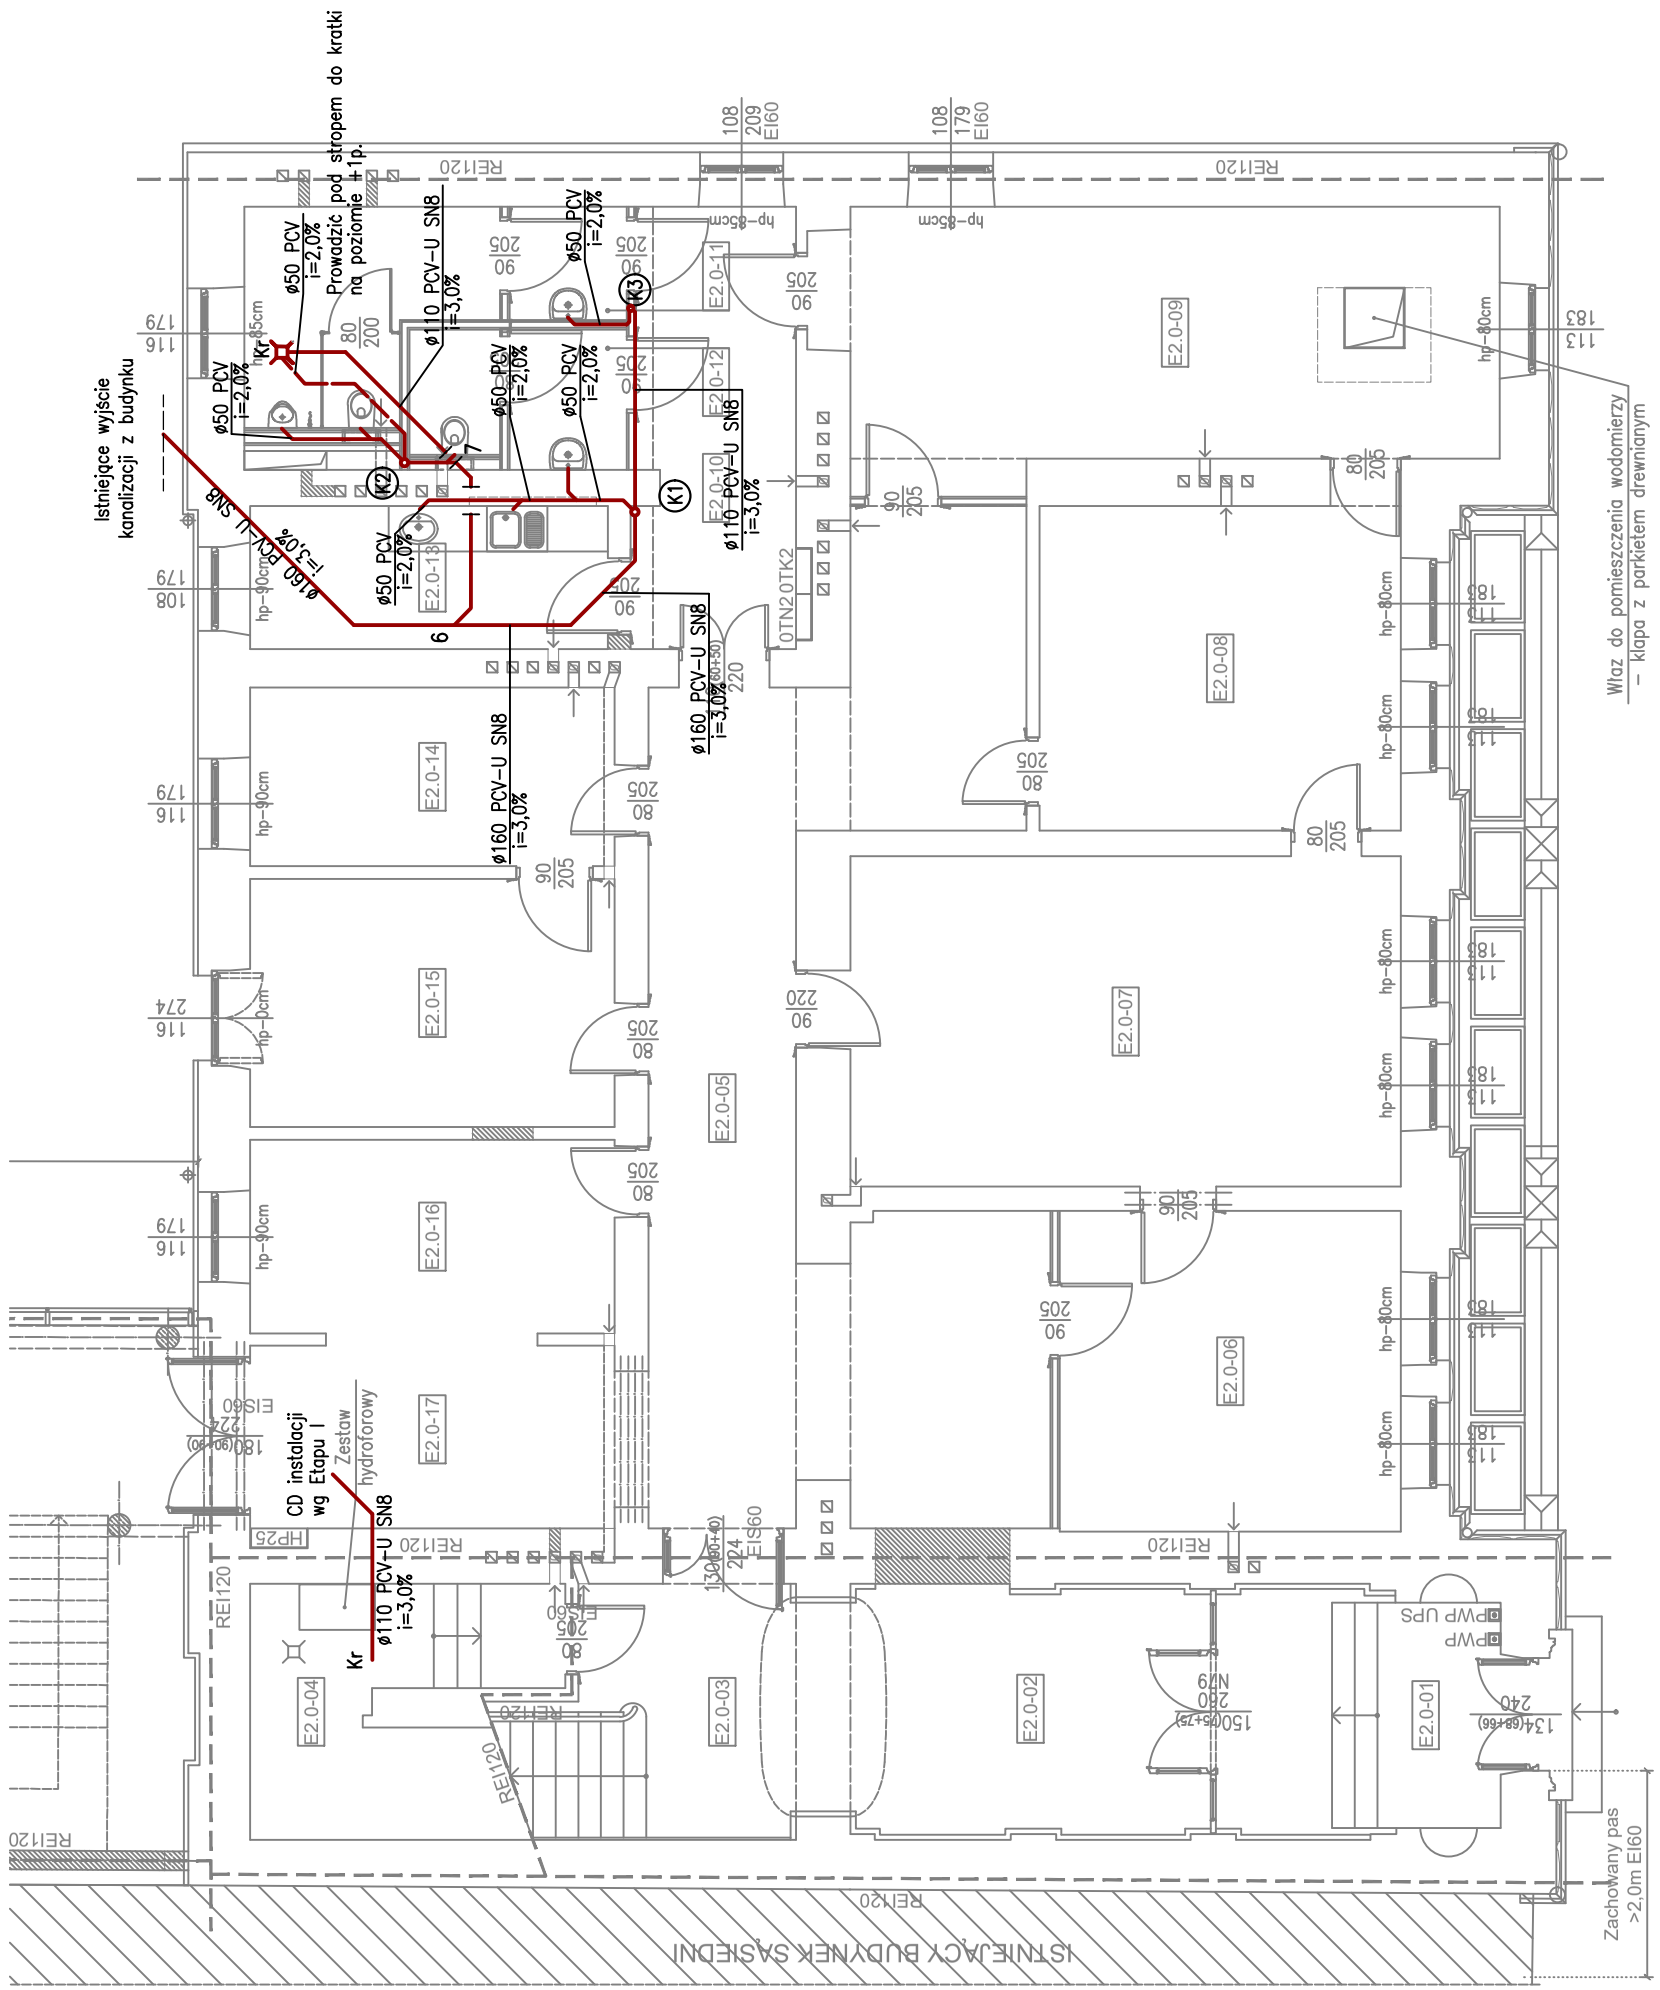

Legenda:

- Instalacja kanalizacji sanitarnej prowadzona w warstwach posadzkowych
- Instalacja kanalizacji sanitarnej prowadzona pod stropem
- (K2) Pion kanalizacyjny

Rzędne włazów pokryw studzienek dostosować do projektowanego poziomu terenu

SCHEMAT (SKALA 1:1000)

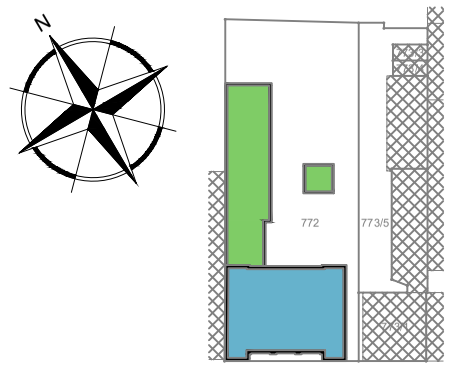

Etapowanie:

- Etap 1
- Etap 2

INWESTOR

GMINA MIASTO PŁOCK
Pl. Stary Rynek 1, 09-400 Płock

ZESPÓŁ PROJEKTOWY

WAW

BIURO PROJEKTOWANIA I REALIZACJI ARCHITEKTURY
UL. CYGANKA 7 87-800 WŁOCŁAWEK
e-mail: wlodzimierzkaniewski@wp.pl

PROJEKTANT	mgr inż. ADAM LAL MAP/IS/0392/11 nr upr.: MAP/0223/POOS/11 w specjalności sanitarnej	
SPRAWDZAJĄCY	mgr inż. KARINA LEITNER MAP/IS/0353/12 nr upr.: MAP/0229/POOS/12 w specjalności sanitarnej	
OPRACOWANIE	mgr inż. MARCIN OBROK	

OBIEKT

REMONT, PRZEBUDOWA, NADBUDOWA I ROZBUDOWA BUDYNKU URZĘDU STANU CYWILNEGO
09-402 PŁOCK, UL. KOLEGIALNA 9
DZ. NR: 772, 773/1, 773/5

STADIUM

PROJEKT WYKONAWCZY - ETAP II

BRANŻA

SANITARNA

TYTUŁ RYSUNKU

RZUT PARTERU -
INSTALACJA WOD-KAN

DATA WYDANIA	30.10.2019
NR RYSUNKU	WK-4
SKALA	1:100
NR STRONY	

PRAWA AUTORSKIE ZASTRZEŻONE. NINIEJSZY PROJEKT JEST PRZEDMIOTEM PRAWA AUTORSKIEGO I CHRONIONY JEST AUTORSKIMI PRAWAMI OSOBISTYMI I AUTORSKIMI PRAWAMI MAJĄTKOWYMI JAKO "UTWÓR ARCHITEKTONICZNY, ARCHITEKTONICZNO-URBANISTYCZNY, URBANISTYCZNY" NA PODSTAWIE USTAWY Z DN.4.02.1994r O PRAWIE AUTORSKIM I PRAWACH POKREWNYCH (Dz.U.nr 80 z 2000r, poz.904).