


Legenda:

- Instalacja kanalizacji sanitarnej prowadzona w warstwach posadzkowych
- Instalacja kanalizacji sanitarnej prowadzona pod stropem
- (K2) Pion kanalizacyjny

Rzędne włazów pokryw studzienek dostosować do projektowanego poziomu terenu

SCHEMAT (SKALA 1:1000)

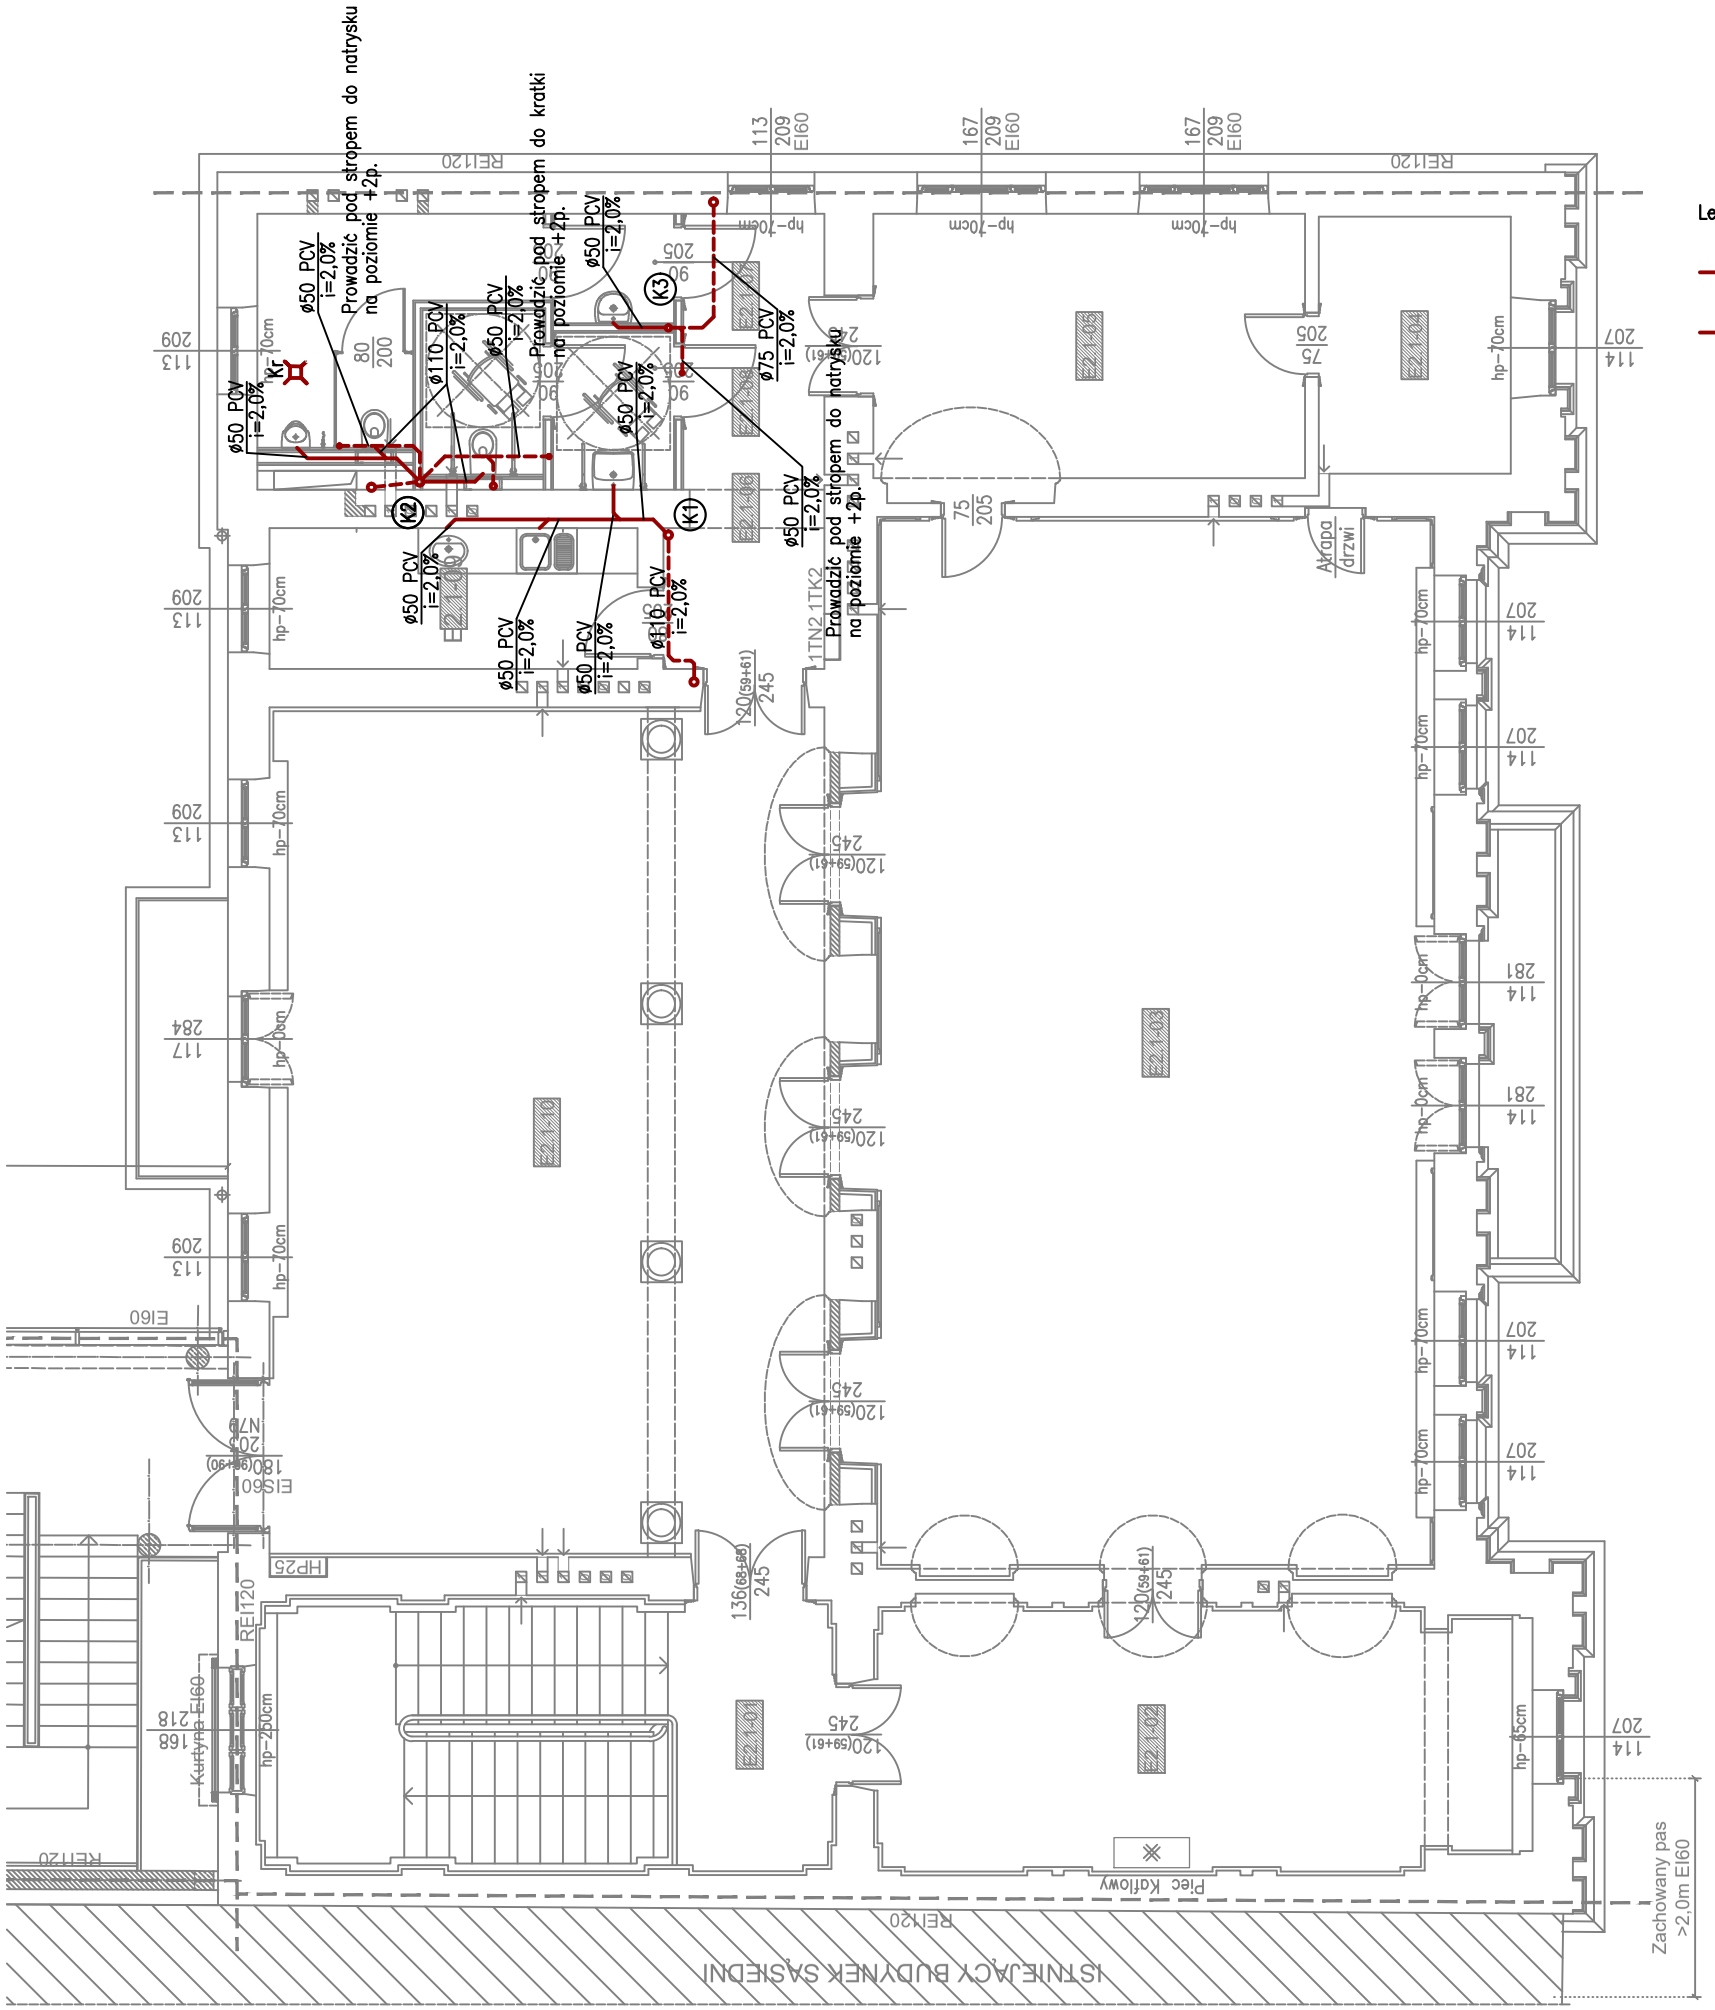


Etapowanie:

- Etap 1
- Etap 2

INWESTOR

GMINA MIASTO PŁOCK
Pl. Stary Rynek 1, 09-400 Płock

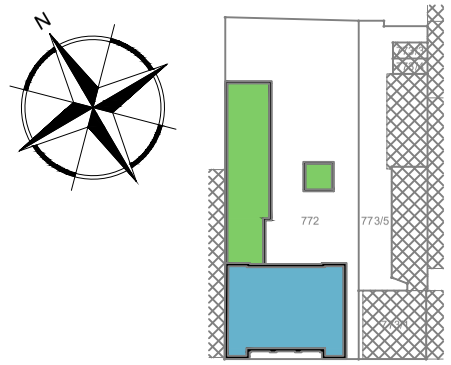ZESPÓŁ PROJEKTOWY

**WAW**

BIURO PROJEKTOWANIA I REALIZACJI ARCHITEKTURY
UL. CYGANKA 7 87-800 WŁOCŁAWEK
e-mail: wlodzimierzkaniewski@wp.pl

| | | |
|---|---|---|
| PROJEKTANT | mgr inż.<br>ADAM LAL<br>MAP/IS/0392/11<br>nr upr.: MAP/0223/POOS/11<br>w specjalności sanitarnej | |
| SPRAWDZAJĄCY | mgr inż.<br>KARINA LEITNER<br>MAP/IS/0353/12<br>nr upr.: MAP/0229/POOS/12<br>w specjalności sanitarnej | |
| OPRACOWANIE | mgr inż.<br>MARCIN OBROK | |

OBIEKT

REMONT, PRZEBUDOWA, NADBUDOWA I ROZBUDOWA
BUDYNKU URZĘDU STANU CYWILNEGO
09-402 PŁOCK, UL. KOLEGIALNA 9
DZ. NR: 772, 773/1, 773/5

STADIUM

PROJEKT WYKONAWCZY - ETAP II

BRANŻA

SANITARNA

TYTUŁ RYSUNKU

RZUT 1 PIĘTRA -
INSTALACJA WOD-KAN

| | |
|---|---|
| DATA WYDANIA | 30.10.2019 |
| NR RYSUNKU | WK-5 |
| SKALA | 1:100 |
| NR STRONY | |

PRAWA AUTORSKIE ZASTRZEŻONE. NINIEJSZY PROJEKT JEST PRZEDMIOTEM PRAWA AUTORSKIEGO I CHRONIONY JEST AUTORSKIMI PRAWAMI OSOBISTYMI I AUTORSKIMI PRAWAMI MAJĄTKOWYMI JAKO "UTWÓR ARCHITEKTONICZNY, ARCHITEKTONICZNO-URBANISTYCZNY, URBANISTYCZNY" NA PODSTAWIE USTAWY Z DN.4.02.1994r O PRAWIE AUTORSKIM I PRAWACH POKREWNYCH (Dz.U.nr 80 z 2000r, poz.904).