
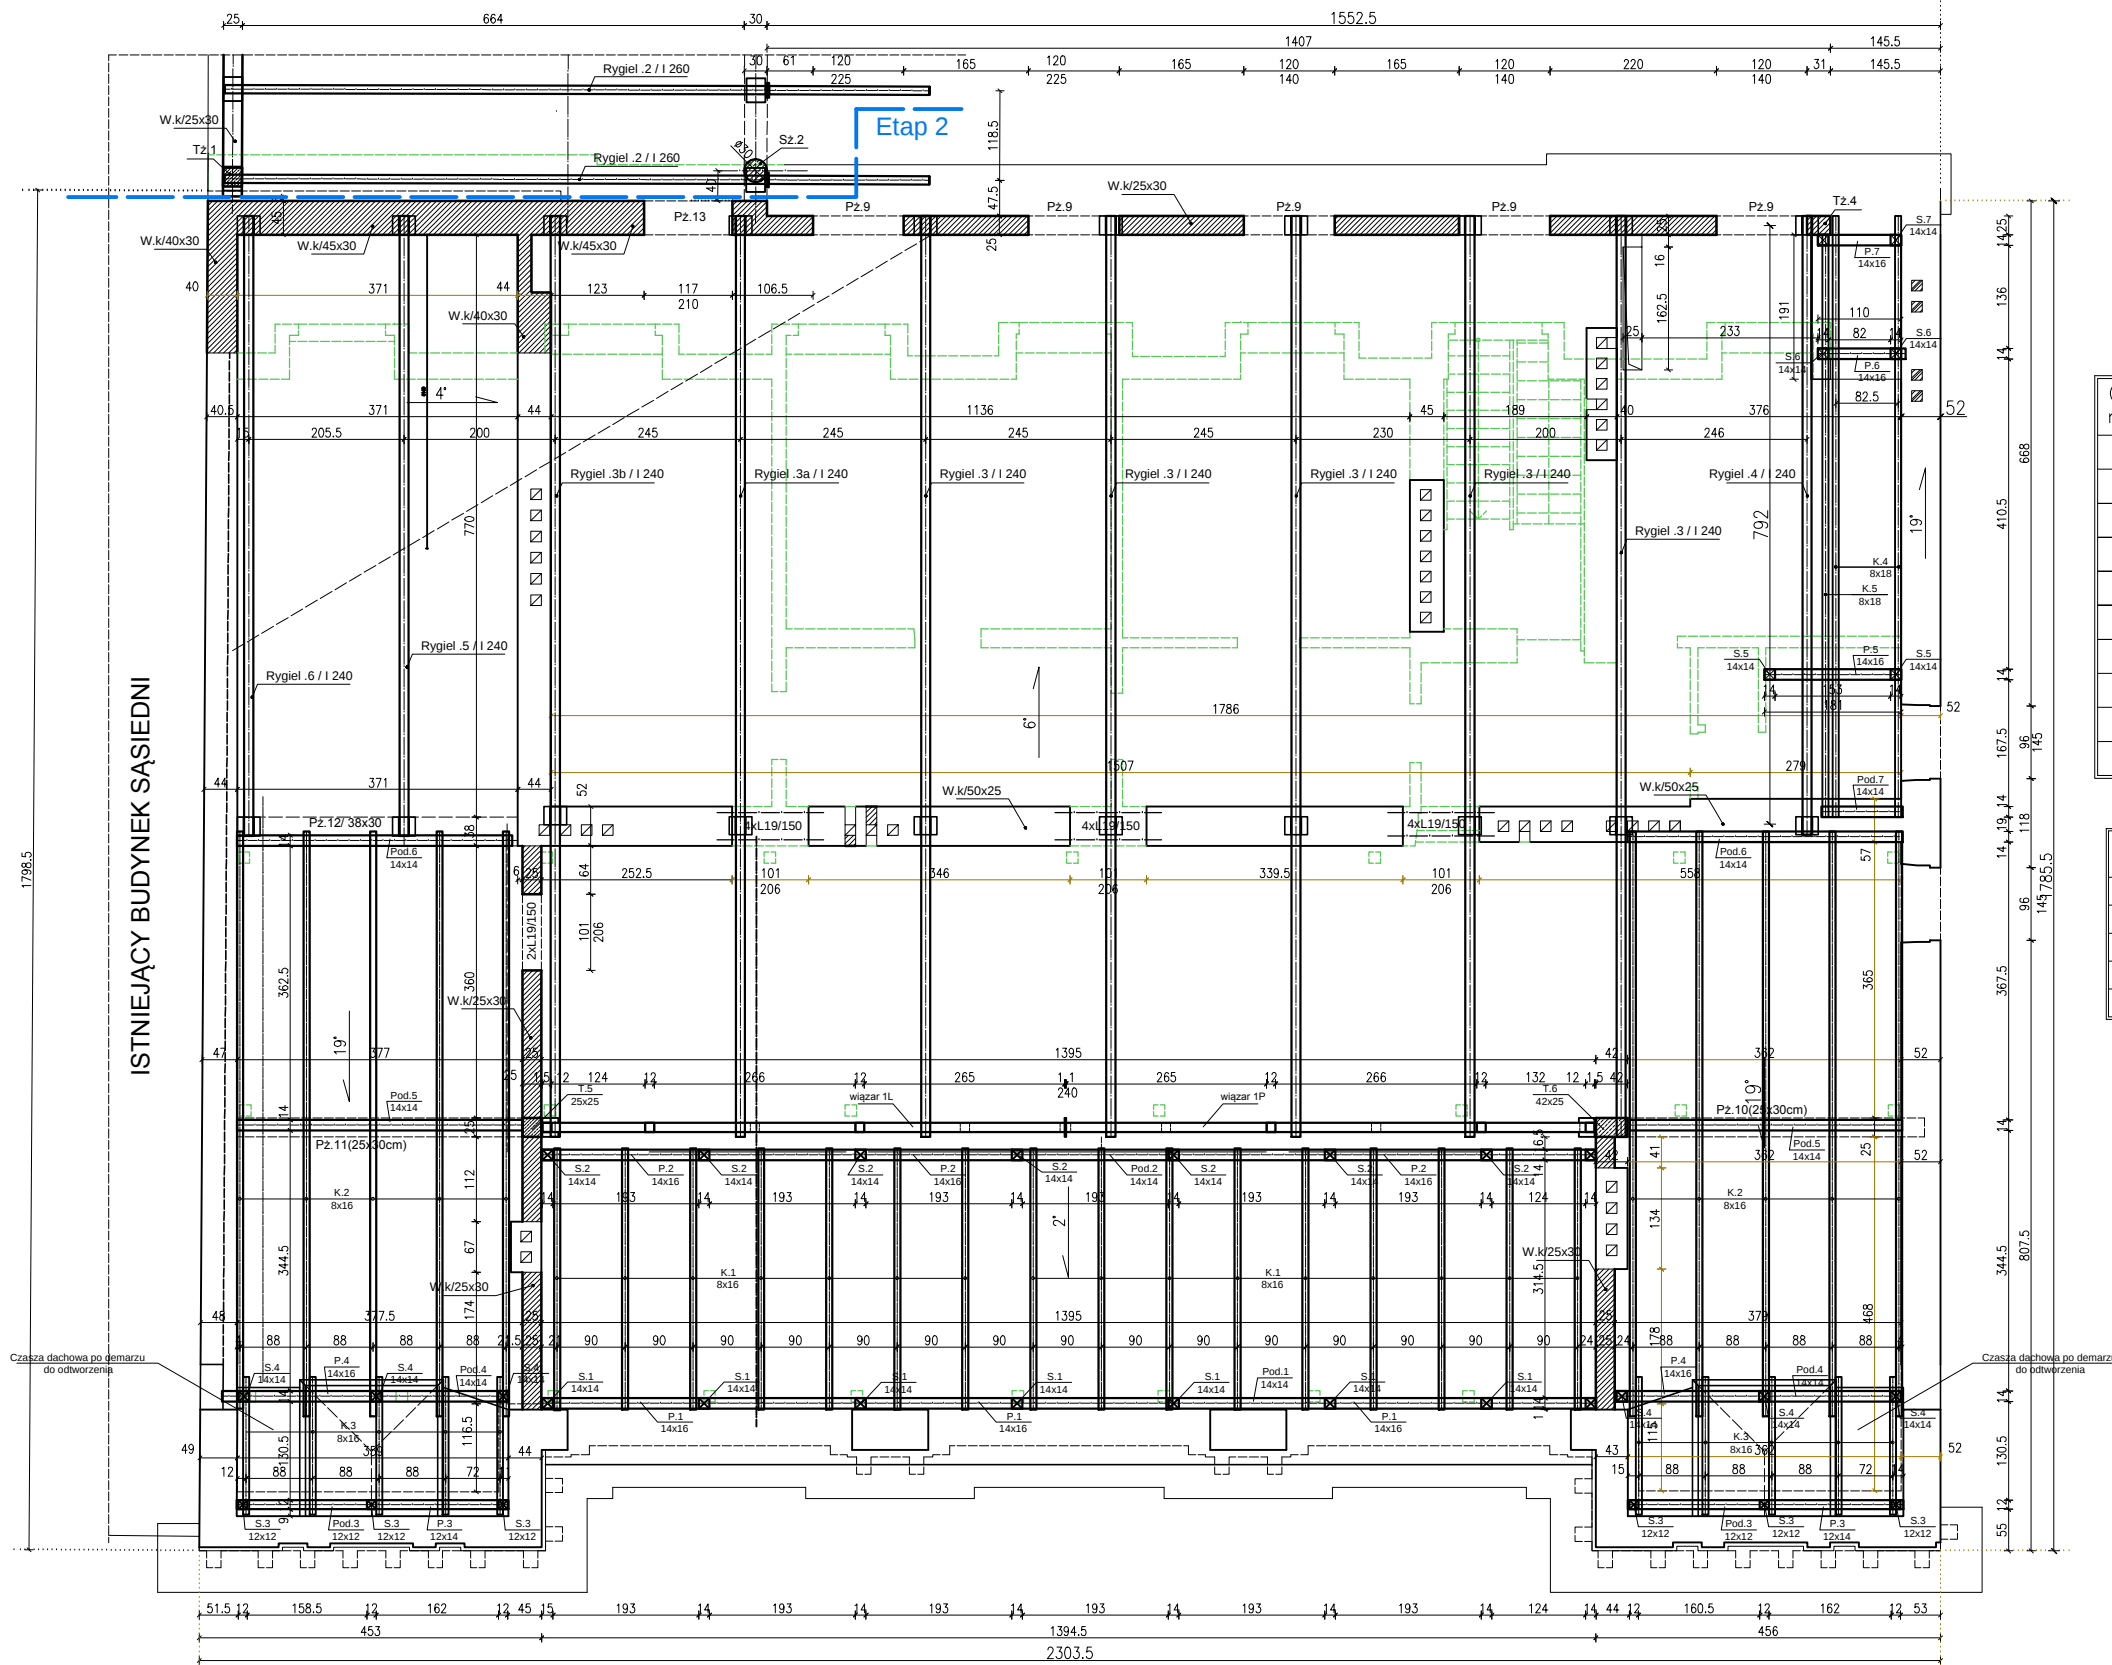


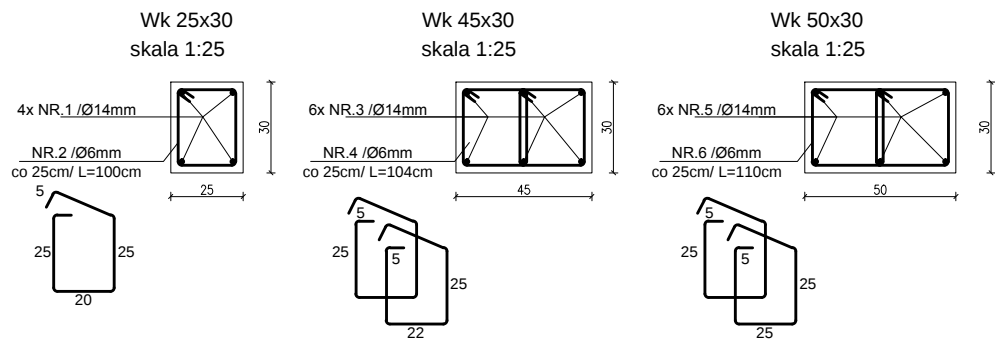

STAL KONSTRUKCYJNA: St4 (S275), śruby M12-M20 kl 8.8. / 6.8
SPÓINA amin= 3-5mm; 0,7t (t- gr. cieńszego elementu)
ELEKTRODA EA-146

±0,00= wg projektu archt.

UWAGI:

- PRZED PRZYSTĄPIENIEM DO PRAC ROZBIÓRKOWYCH I BUDOWLANYCH: NIEZBĘDNE SPRAWDZIĆ WSZYSTKIE WYMIARY; BUDYNEK JEST OBIEKTEM ISTNIEJĄCYM. DŁATEGO PODANE WYMIARY MOGĄ SIĘ NIEZNAZNACZNIE RÓŻNIĆ OD WYMIARÓW RZECZYZWISTYCH.
- WYKONAĆ ODKRYWKI STROPU W CELU POTWIERDZENIA ZAŁOŻONEGO KIERUNKU UKŁADU STROPU BELKOWEGO; LUB INNEGO TYPU STROPU
- KONSTRUKCJE STALOWE ZABEZPIECZYĆ ANTYKOROZYJNIE 2 MINA + 2 CHLOROKAUZUK O GRUBOŚCI ŁĄCZNEJ POWŁOK 80µm + 80µm
- WSZYSTKIE PRACE WYBURZENIOWE NALEŻY PRZEWADZIĆ Z UŻYCIEM LEKKICH ELEKTRONARZĘDZI RĘCZNYCH, W CELU MINIMALIZACJI DRGAŃ
- RYUNKI KONSTRUKCYJNE NALEŻY ROZPATRYWAĆ Z INNYMI RYSUNKAMI OPRACOWAŃ BRANŻOWYCH (ARCHITEKTURA, INSTALACJE, ETC.)
- FRAGMENTY POROZBIÓRKOWE KOMINÓW UZUPEŁNIĆ I NAWIĄZAĆ DO MIEJSC SĄSIEDNI

ZESTAWIENIE ELEM. STALOWYCH KONST. DACHOWEJ

Oznaczenie na rysunku	Nazwa		ilość/długość (szt./mb)	waga (kg/mb,szt.)	stal:	
Rygiel. 3	I	240	5	4,3+8,0	36,20	S275
Rygiel. 3a	I	240	1	4,3+8,0 -1,50	36,20	S275
Rygiel. 3b	I	240	1	4,3+8,0 -2,56	36,20	S275
Rygiel. 4	I	240	1	8,00	36,20	S275
Rygiel. 5	I	240	1	3,9+4,7	36,20	S275
Rygiel. 6	I	240	1	5,8+2,8	36,20	S275
						S275
			RAZEM			

ZESTAWIENIE ELEMENTÓW NADPROŻY

Lp.	BELKA NADPROŻOWA	Długość (cm)	Ilość (szt.)
1	L 19/90	90	-
2	L 19/120	120	-
3	L 19/150	150	14
4	L 19/180	180	-
5	L 19/240	240	-

ZESTAWIENIE ELEMENTÓW WIĘZBY DACHOWEJ

Lp.	Element	Szer. (cm)	Wys. (cm)	Dł. (cm)	Ilość (szt.)	Objętość (m³)
1	Pod.1	14	14	1400	1	0,275
2	Pod.2	14	14	1400	1	0,275
3	S.1	14	14	60	8	0,094
4	S.2	14	14	72	8	0,112
5	P.1	14	16	1400	1	0,314
6	P.2	14	16	1400	1	0,314
7	K.1	8	16	360	16	0,737
8	Pod.3	12	12	360	2	0,104
9	Pod.4	14	14	380	2	0,149
10	Pod.5	14	14	380	2	0,149
11	Pod.6	14	14	380	2	0,149
12	S.3	12	12	35	6	0,030
13	S.4	14	14	78	6	0,092
14	P.3	12	14	360	2	0,121
15	P.4	14	14	380	2	0,149
16	K.2	14	14	850	10	1,666
17	K.3	14	14	200	10	0,392
18	Pod.7	14	14	105	1	0,021
19	S.5	14	14	260	2	0,102
20	S.6	14	14	150	2	0,060
21	S.7	14	14	90	2	0,035
22	P.5	14	16	185	2	0,083
23	P.6	14	16	110	2	0,049
24	P.7	14	16	110	2	0,049
25	K.4	8	18	900	2	0,259
26	K.5	8	18	880	1	0,127
						RAZEM

Legenda:

Ściany istniejące;


Ściany i elementy wyburzane;

Ściany projektowane
- ceramika poryzowana; porotherm kl.20


Ściany i elementy projektowane
- żelbet monolityczny; beton C25/30

Otworki do wybicia; nadproża stalowe / strunobetonowe

Otworki do powiększenia;

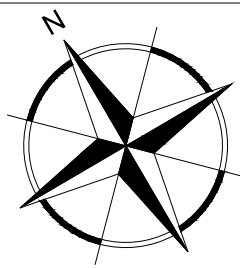

SCHEMAT (SKALA 1:1000)

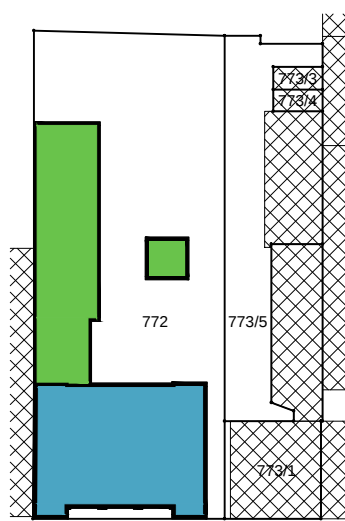

Etapowanie:



INWESTOR	
GMINA MIASTO PŁOCK Pl. Stary Rynek 1, 09-400 Płock	
ZESPÓŁ PROJEKTOWY	
WAW	
BIURO PROJEKTOWANIA I REALIZACJI ARCHITEKTURY UL. CYGANKA 7 87-800 WŁOCŁAWEK e-mail: włodzimierzkaniewski@wp.pl	
PROJEKTANT	mgr inż. SŁAWOMIR SERKOWSKI KUP/BOI/0105/16 nr upr.: KUP/0061/PWBkb/16 w specjalności konstrukcje budowlane
SPRAWDZAJĄCY	mgr inż. KAMIL SERKOWSKI KUP/IS/0062/12 nr upr.: WKP/0083/POOK/15 w specjalności konstrukcje budowlane
OBIEKT	
REMONT, PRZEBUDOWA, NADBUDOWA I ROZBUDOWA BUDYNKU URZĘDU STANU CYWILNEGO 09-402 PŁOCK, UL. KOLEGIALNA 9 DZ. NR: 772, 773/1, 773/5 (obręb 8 Śródmieście)	
STADIUM	
PROJEKT WYKONAWCZY	
BRANŻA	
KONSTRUKCJE	
TYTUŁ RYSUNKU	
RZUT KONSTRUKCJI DACHOWEJ	
DATA WYDANIA	30.10.2019
NR RYSUNKU	K-4/ etap 2
PRAWA AUTORSKIE ZASTRZEŻONE: NINIEJSZY PROJEKT JEST PRZEDMIOTEM PRAW AUTORSKIEGO I CHRONIONY JEST AUTORSKIMI PRAWAMI OSOBISTYMI I AUTORSKIMI PRAWAMI MAJĄTKOWYMI JAKO UTWÓR ARCHITEKTONICZNY. ARCHITEKTONICZNO-URBANISTYCZNY, URBANISTYCZNY NA PODSTAWIE USTAWY Z DN.4.02.1994r O PRAWIE AUTORSKIM I PRAWACH POKREWNYCH (Dz.U.nr 80 z 2000r, poz. 904).	
NR STRONY	SKALA 1:100