


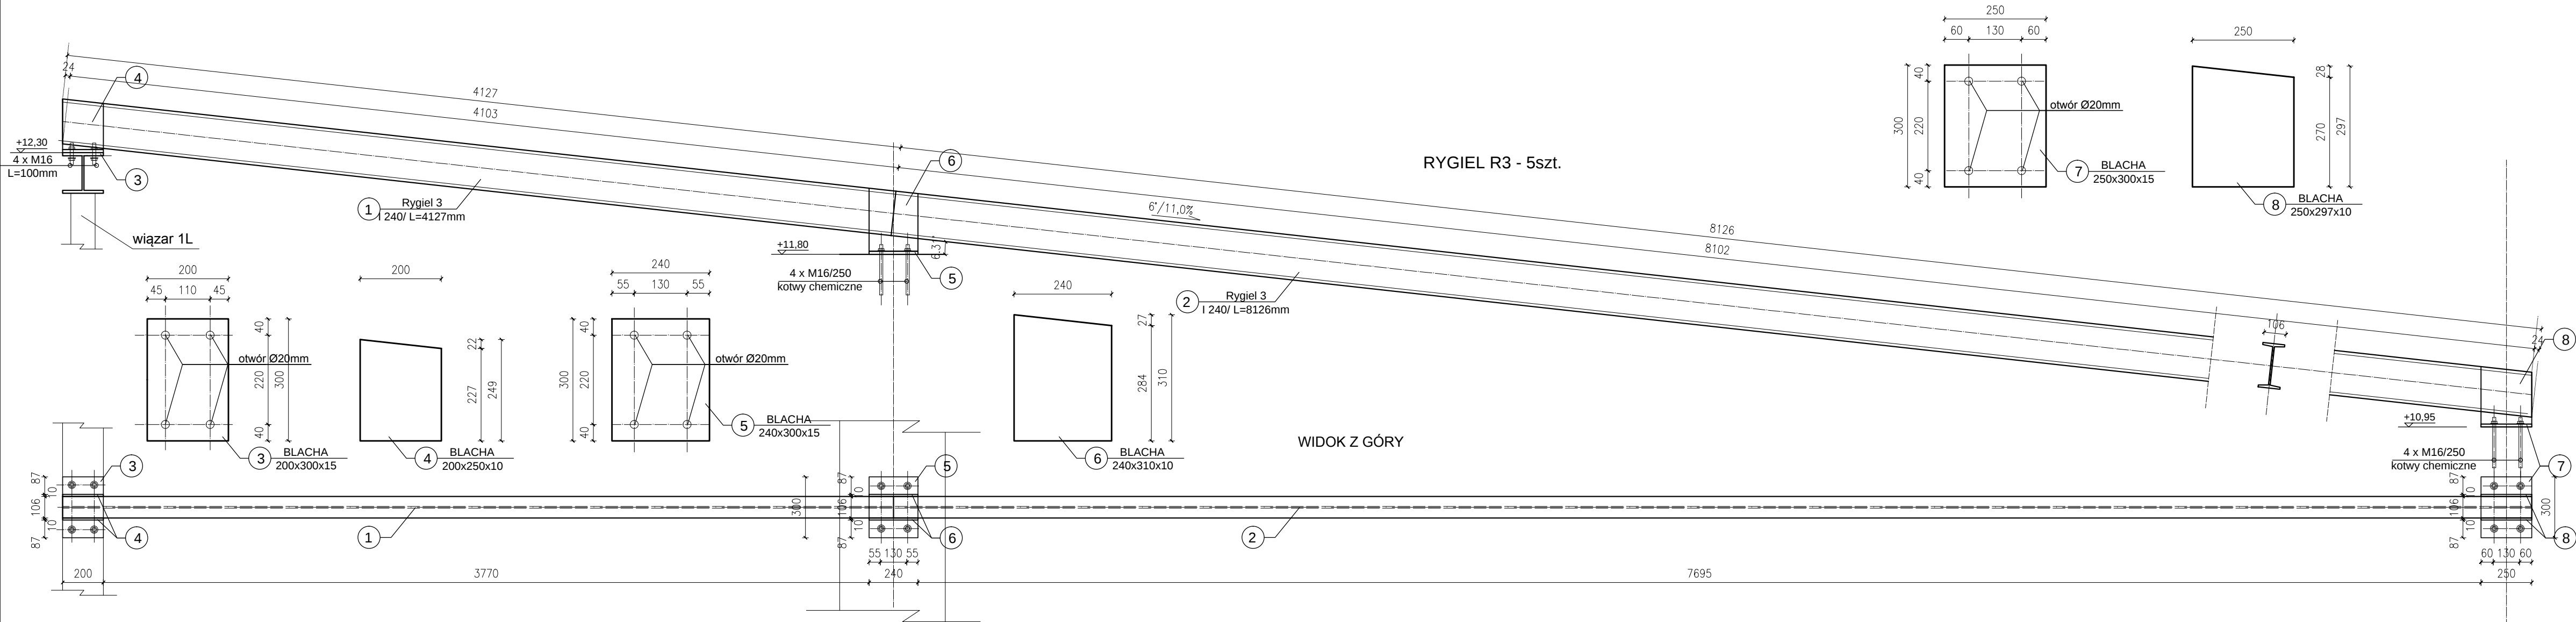

| WYKAZ STALI |                   |         |                             |                |                 |                        |
|-------------|-------------------|---------|-----------------------------|----------------|-----------------|------------------------|
| ELEMENT     | PRZEKRÓJ          | GATUNEK | ciężar jedn.<br>kg/m (szt.) | długość<br>(m) | ilość<br>(szt.) | ciężar<br>łącznie (kg) |
| 1           | Rygiel I 240      | S275    | 36,20                       | 4,127          | 1               | 149,40                 |
| 2           | Rygiel I 240      | S275    | 36,20                       | 8,126          | 1               | 294,16                 |
| 3           | blacha 200x300x15 | S275    | 7,07                        | 1              | 1               | 7,07                   |
| 4           | blacha 200x250x10 | S275    | 3,93                        | 1              | 2               | 7,86                   |
| 5           | blacha 240x300x15 | S275    | 8,48                        | 1              | 1               | 8,48                   |
| 6           | blacha 240x310x10 | S275    | 5,84                        | 1              | 2               | 11,68                  |
| 7           | blacha 250x300x15 | S275    | 8,83                        | 1              | 1               | 8,83                   |
| 8           | blacha 250x297x10 | S275    | 5,83                        | 1              | 2               | 11,66                  |
| Razem       |                   |         |                             |                |                 | 487,48                 |
|             | spoiny +2%        |         |                             |                |                 | 9,75                   |
| RAZEM       |                   |         |                             |                |                 | 497,23                 |

STAL KONSTRUKCYJNA: St4 (S275), śruby M16–M20 kl 6.8.  
SPOINA amin= 4mm; 0,7t (t= gr. cieńszego elementu) ELEKTRODA EA–146  
±0,00= wg projektu archiit.  
UWAGI:  
– KONSTRUKCJE ZABEZPIECZYĆ ANTYKOROZYJNIE 2 MINIA + 2 CHLOROKAUZCZUK;  
0 GRUBOŚCI ŁĄCZNEJ POWŁOK 80µm +80µm

GMINA MIASTO PŁOCK  
Pl. Stary Rynek 1, 09-400 Płock

ZESPÓŁ PROJEKTOWY

WAW

BIURO PROJEKTOWANIA I REALIZACJI ARCHITEKTURY  
UL. CYGANKA 7 87-800 WŁOCŁAWEK  
e-mail: wlodzimierzkaniewski@wp.pl

PROJEKTANT

mgr inż.  
SŁAWOMIR SERKOWSKI  
KUP/BO/0105/16  
nr upr.: KUP/0061/PWBkb/16  
w specjalności konstrukcje budowlane

podpis:

SPRAWDZAJĄCY

mgr inż.  
KAMIL SERKOWSKI  
KUP/IS/0062/12  
nr upr.: WKP/0083/POOK/15  
w specjalności konstrukcje budowlane

podpis:

OBIEKT

REMONT, PRZEBUDOWA, NADBUDOWA I ROZBUDOWA  
BUDYNKU URZĘDU STANU CYWILNEGO  
09-402 PŁOCK, UL. KOLEGIALNA 9  
DZ. NR: 772, 773/1, 773/4, 773/5

STADIUM

PROJEKT WYKONAWCZY

BRANŻA

KONSTRUKCJE

TYTUŁ RYSUNKU

RYSUNEK KONSTRUKCYJNY:  
RYGIEL 3

DATA WYDANIA

30.10.2019

NR RYSUNKU

K-4.1/etap 2

PRAWA AUTORSKIE ZASTRZEŻONE. NINIEJSZY PROJEKT JEST PRZEDMIOTEM PRAWA AUTORSKIEGO I CHRONIONY JEST AUTORSKIM PRAWAMI OSOBISTYMI I AUTORSKIM PRAWAMI MAJĄTKOWYMI JAKO UTWÓR ARCHITEKTONICZNY.  
ARCHITEKTOWNICZO-URBANISTYCZNY, URBANISTYCZNY NA PODSTAWIE USTAWY Z DN.4.02.1994r O PRAWIE AUTORSKIM I PRAWACH POKREWNYCH (Dz.U. nr 80 z 2000r., poz.904).

SKALA  
1:20

NR STRONY