


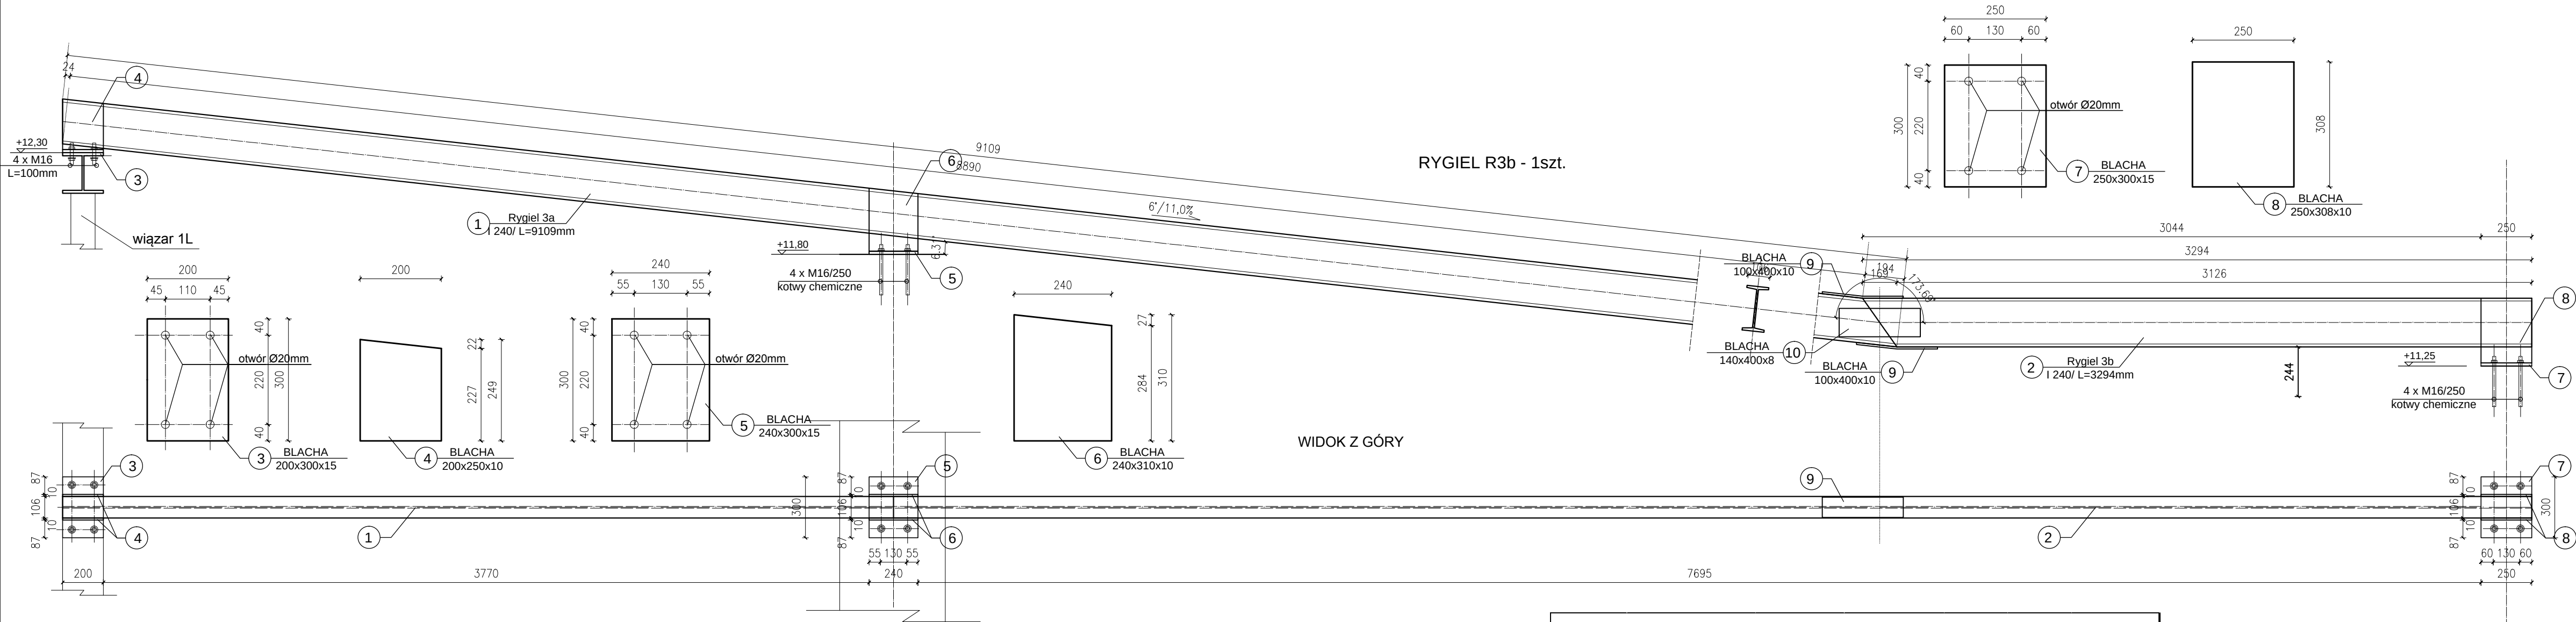

WYKAZ STALI						
ELEMENT	PRZEKRÓJ	GATUNEK	ciężar jedn. kg/m (szt.)	długość (m)	ilość (szt.)	ciężar łącznie (kg)
1	Rygiel I 240	S275	36,20	9,109	1	329,75
2	Rygiel I 240	S275	36,20	3,294	1	119,24
3	blacha 200x300x15	S275	7,07	1	1	7,07
4	blacha 200x250x10	S275	3,93	1	2	7,86
5	blacha 240x300x15	S275	8,48	1	1	8,48
6	blacha 240x310x10	S275	5,84	1	2	11,68
7	blacha 250x300x15	S275	8,83	1	1	8,83
8	blacha 250x308x10	S275	6,05	1	2	12,10
9	blacha 100x400x10	S275	3,14	1	2	6,28
10	blacha 140x400x8	S275	3,52	1	2	7,04
Razem						518,33
	spoiny +2%					10,37
RAZEM						528,70

STAL KONSTRUKCYJNA: St4 (S275), śruby M16–M20 kl 6.8.
SPOINA amin= 4mm; 0,7t (t– gr. cieńszego elementu) ELEKTRODA EA–146
±0,00= wg projektu archit.
UWAGI:
– KONSTRUKCJE ZABEZPIECZYĆ ANTYKOROZYJNIE 2 MINIA + 2 CHLOROKAUZCZUK;
0 GRUBOŚCI ŁĄCZNEJ POWŁOK 80µm +80µm

GMINA MIASTO PŁOCK
Pl. Stary Rynek 1, 09-400 Płock

ZESPÓŁ PROJEKTOWY

WAW

BIURO PROJEKTOWANIA I REALIZACJI ARCHITEKTURY
UL. CYGANKA 7 87-800 WŁOCŁAWEK
e-mail: wlodzimierzkaniewski@wp.pl

PROJEKTANT

mgr inż.
SŁAWOMIR SERKOWSKI
KUP/BO/0105/16
nr upr.: KUP/0061/PWBkb/16
w specjalności konstrukcje budowlane

podpis:

SPRAWDZAJĄCY

mgr inż.
KAMIL SERKOWSKI
KUP/IS/0062/12
nr upr.: WKP/0083/POOK/15
w specjalności konstrukcje budowlane

podpis:

OBIEKT

REMONT, PRZEBUDOWA, NADBUDOWA I ROZBUDOWA
BUDYNKU URZĘDU STANU CYWILNEGO
09-402 PŁOCK, UL. KOLEGIALNA 9
DZ. NR: 772, 773/1, 773/4, 773/5

STADIUM

PROJEKT WYKONAWCZY

BRANŻA

KONSTRUKCJE

TYTUŁ RYSUNKU

RYSUNEK KONSTRUKCYJNY:
RYGIEL 3b

DATA WYDANIA

30.10.2019

NR RYSUNKU

K-4.3/ etap 2

NR STRONY

SKALA

1:20