
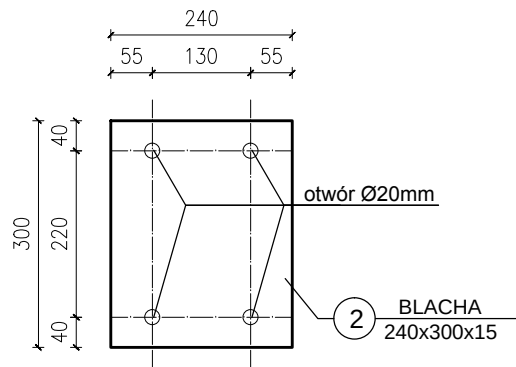


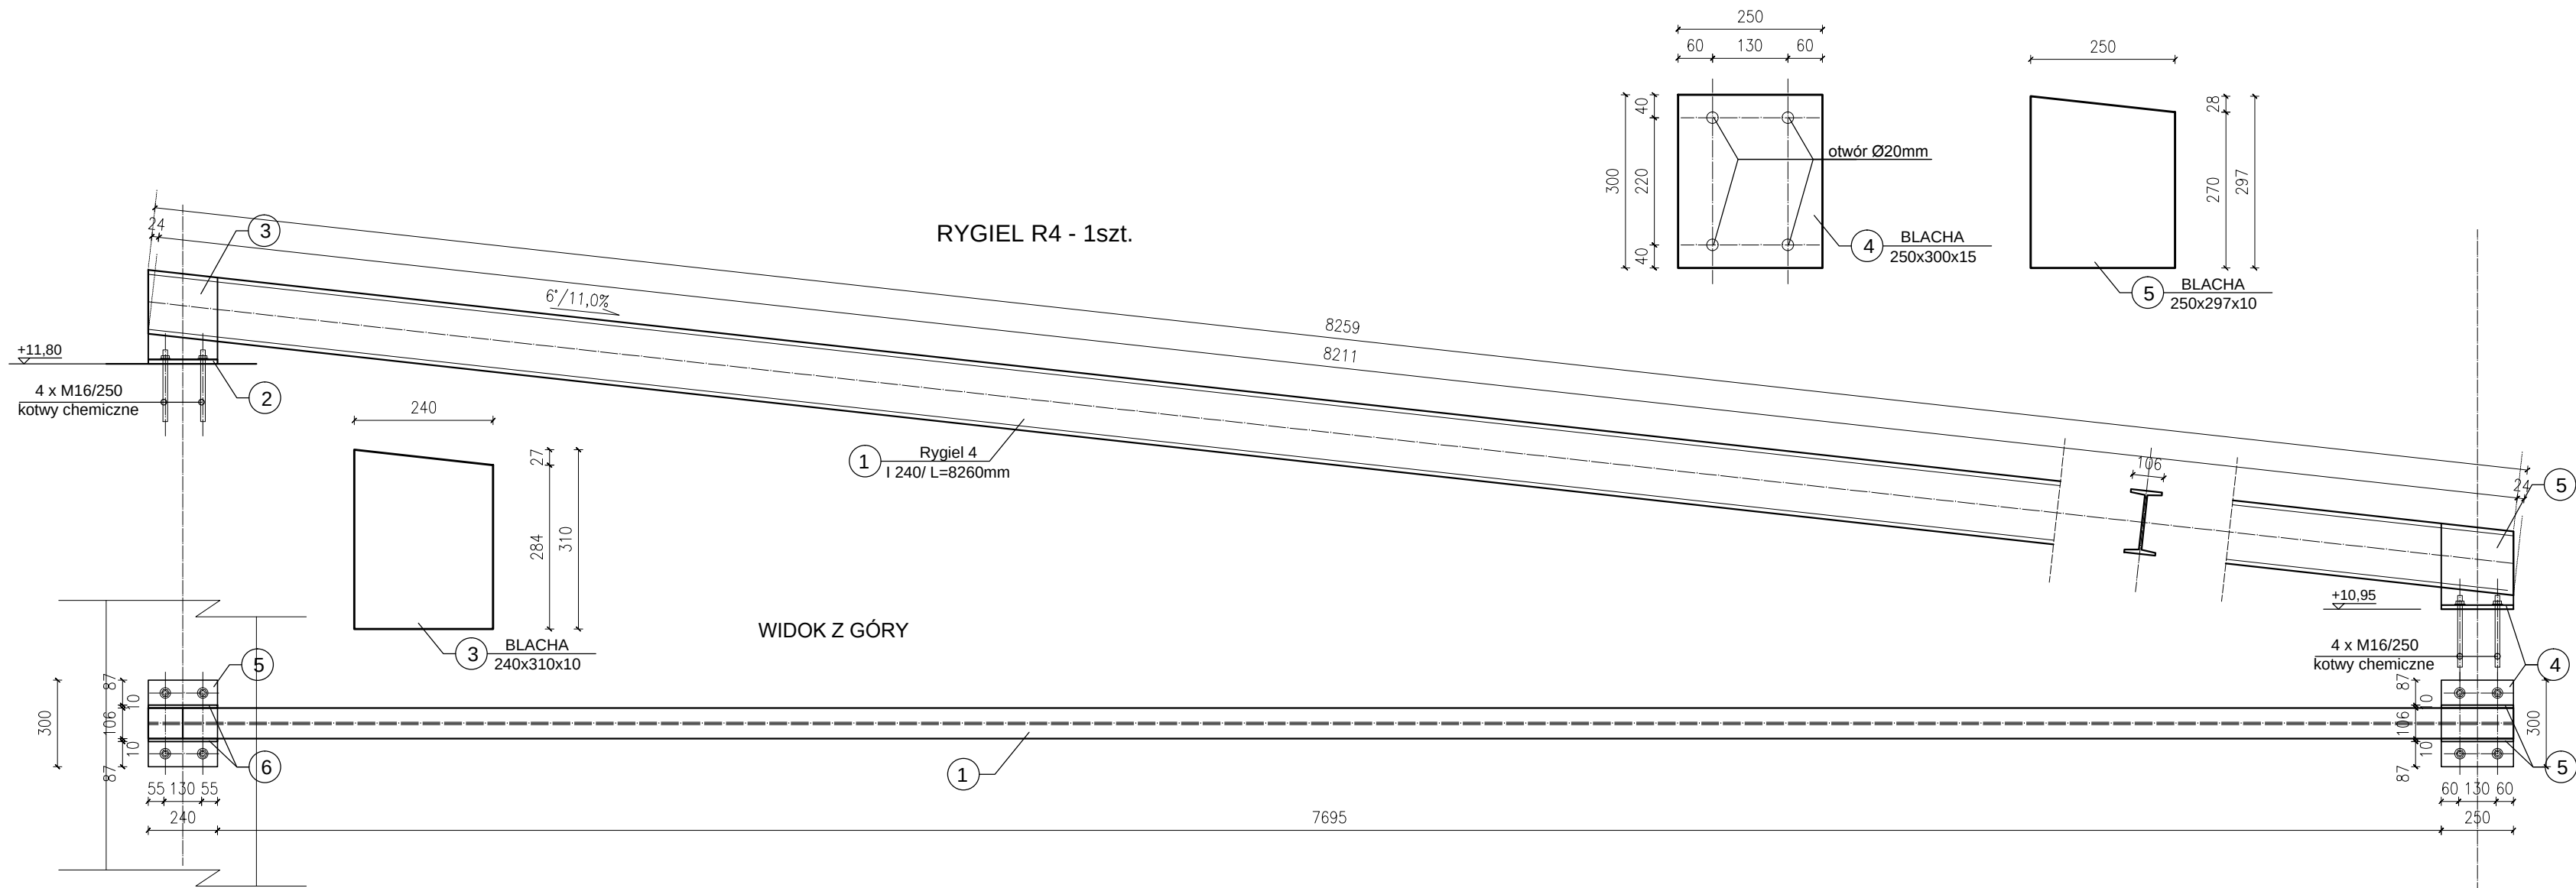

| WYKAZ STALI |                   |         |                             |                |                 |                        |
|-------------|-------------------|---------|-----------------------------|----------------|-----------------|------------------------|
| ELEMENT     | PRZEKRÓJ          | GATUNEK | ciężar jedn.<br>kg/m (szt.) | długość<br>(m) | ilość<br>(szt.) | ciężar<br>łącznie (kg) |
| 1           | Rygiel I 240      | S275    | 36,20                       | 8,26           | 1               | 299,01                 |
| 2           | blacha 240x300x15 | S275    | 8,48                        | 1              | 1               | 8,48                   |
| 3           | blacha 240x310x10 | S275    | 5,84                        | 1              | 2               | 11,68                  |
| 4           | blacha 250x300x15 | S275    | 8,83                        | 1              | 1               | 8,83                   |
| 5           | blacha 250x297x10 | S275    | 5,83                        | 1              | 2               | 11,66                  |
| Razem       |                   |         |                             |                |                 | 328,00                 |
|             | spoiny +2%        |         |                             |                |                 | 6,56                   |
| RAZEM       |                   |         |                             |                |                 | 334,56                 |

STAL KONSTRUKCYJNA: St4 (S275), śruby M16–M20 kl 6.8.  
SPOINA amin= 4mm; 0,7t (t– gr. cięszego elementu) ELEKTRODA EA–146  
±0,00= wg projektu archit.  
UWAGI:  
– KONSTRUKCJE ZABEZPIECZYĆ ANTYKOROZYJNIE 2 MINIA + 2 CHLOROKAU CZUK:  
0 GRUBOŚCI ŁĄCZNEJ POWŁOK 80µm +80µm

GMINA MIASTO PŁOCK  
Pl. Stary Rynek 1, 09-400 Płock

ZESPÓŁ PROJEKTOWY

WAW

BIURO PROJEKTOWANIA I REALIZACJI ARCHITEKTURY  
UL. CYGANKA 7 87-800 WŁOCŁAWEK  
e-mail: wlodzimierzkaniewski@wp.pl

|              |   |         |
|--------------|---|---------|
| PROJEKTANT   | mgr inż.<br>SŁAWOMIR SERKOWSKI<br>KUP/BO/0105/16<br>nr upr.: KUP/0061/PWBkb/16<br>w specjalności konstrukcje budowlane | podpis: |
| SPRAWDZAJĄCY | mgr inż.<br>KAMIL SERKOWSKI<br>KUP/IS/0062/12<br>nr upr.: WKP/0083/POOK/15<br>w specjalności konstrukcje budowlane     | podpis: |

OBIEKT

REMONT, PRZEBUDOWA, NADBUDOWA I ROZBUDOWA  
BUDYNKU URZĘDU STANU CYWILNEGO  
09-402 PŁOCK, UL. KOLEGIALNA 9  
DZ. NR: 772, 773/1, 773/4, 773/5

STADIUM

PROJEKT WYKONAWCZY

BRANŻA

KONSTRUKCJE

TYTUŁ RYSUNKU

RYSUNEK KONSTRUKCYJNY:  
RYGIEL 4

|   |               |
|---|---------------|
| DATA WYDANIA   | 30.10.2019    |
| NR RYSUNKU   | K-4.4/ etap 2 |
| PRAWA AUTORSKIE ZASTRZEŻONE. NINIEJSZY PROJEKT JEST PRZEDMIOTEM PRAWA AUTORSKIEGO I CHRONIONY JEST AUTORSKIMI PRAWAMI OSOBISTYMI I AUTORSKIMI PRAWAMI MAJĄTKOWYMI JAKO "UTWÓR ARCHITEKTONICZNY".<br>ARCHITEKTONICZNO-URBANISTYCZNY, URBANISTYCZNY NA PODSTAWIE USTAWY Z DN.4.02.1994r O PRAWIE AUTORSKIM I PRAWACH POKREWNYCH (Dz.U. nr 80 z 2000r, poz.904). |               |
| NR STRONY   | SKALA<br>1:20 |