


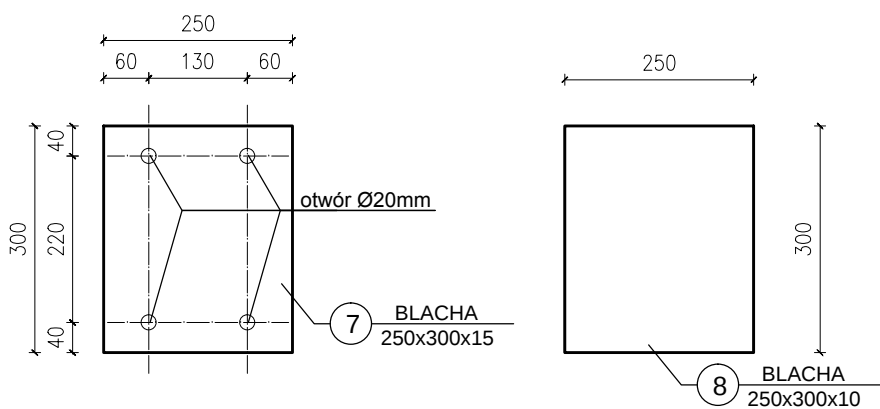

STAL KONSTRUKCYJNA: St4 (S275), śruby M16–M20 kl. 6.8.
SPOINA amin= 4mm; 0,7t (t – gr. cieńszego elementu) ELEKTRODA EA-146
±0,00= wg projektu archit.
UWAGI:
– KONSTRUKCJE ZABEZPIECZYĆ ANTYKOROZYJNIE 2 MINIA + 2 CHLOROKAUČUK:
O GRUBOŚCI ŁĄCZNEJ POWŁOK 80µm + 80µm

GINA MIASTO PŁOCK Pl. Stary Rynek 1, 09-400 Płock		
ZESPÓŁ PROJEKTOWY		
WAW BIURO PROJEKTOWANIA I REALIZACJI ARCHITEKTURY UL. CYGANKA 7 87-800 WŁOCŁAWEK e-mail: wlozimirzkaniewski@wp.pl		
PROJEKTANT	mgr inż. ŚLAWOMIR SERKOWSKI KUP/BOI0105/16 nr upr.: KUP/0061/PW/Bkb/16 w specjalności konstrukcje budowlane	podpis:
SPRAWDZAJĄCY	mgr inż. KAMIL SERKOWSKI KUP/IS/0062/12 nr upr.: WKP/0083/P0OK/15 w specjalności konstrukcje budowlane	podpis:
OBIEKT		
REMONT, PRZEBUDOWA, NADBUDOWA I ROZBUDOWA BUDYNKU URZĘDU STANU CYWILNEGO 09-402 PŁOCK, UL. KOLEGIALNA 9 DZ. NR: 772, 773/1, 773/4, 773/5		
STADIUM		
PROJEKT WYKONAWCZY		
BRANŻA		
KONSTRUKCJE		
TYTUŁ RYSUNKU		
RYSUNEK KONSTRUKCYJNY: RYGIEL 5		
DATA WYDANIA	30.10.2019	
NR RYSUNKU	K-4.5/ etap 2	
PRAWA AUTORSKIE ZASTRZEŻONE: NINIEJSZY PROJEKT JEST PRZEDMIOTEM PRAWA AUTORSKIEGO I CHRONIONY JEST AUTORSKIMI PRAWAMI OSOBISTYMI I AUTORSKIMI PRAWAMI MAJĄTKOWYMI JAKO "UTWOR ARCHITEKTONICZNY". ARCHITEKTONICZNO-URBANISTYCZNY, URBANISTYCZNY NA PODSTAWIE LISTAWY Z DN.4.02.1994r. O PRAWIE AUTORSKIM I PRAWACH POKREWNYCH (Dz.U.nr 80 z 2000r, poz. 504).		
NR STRONY	SKALA 1:20	