


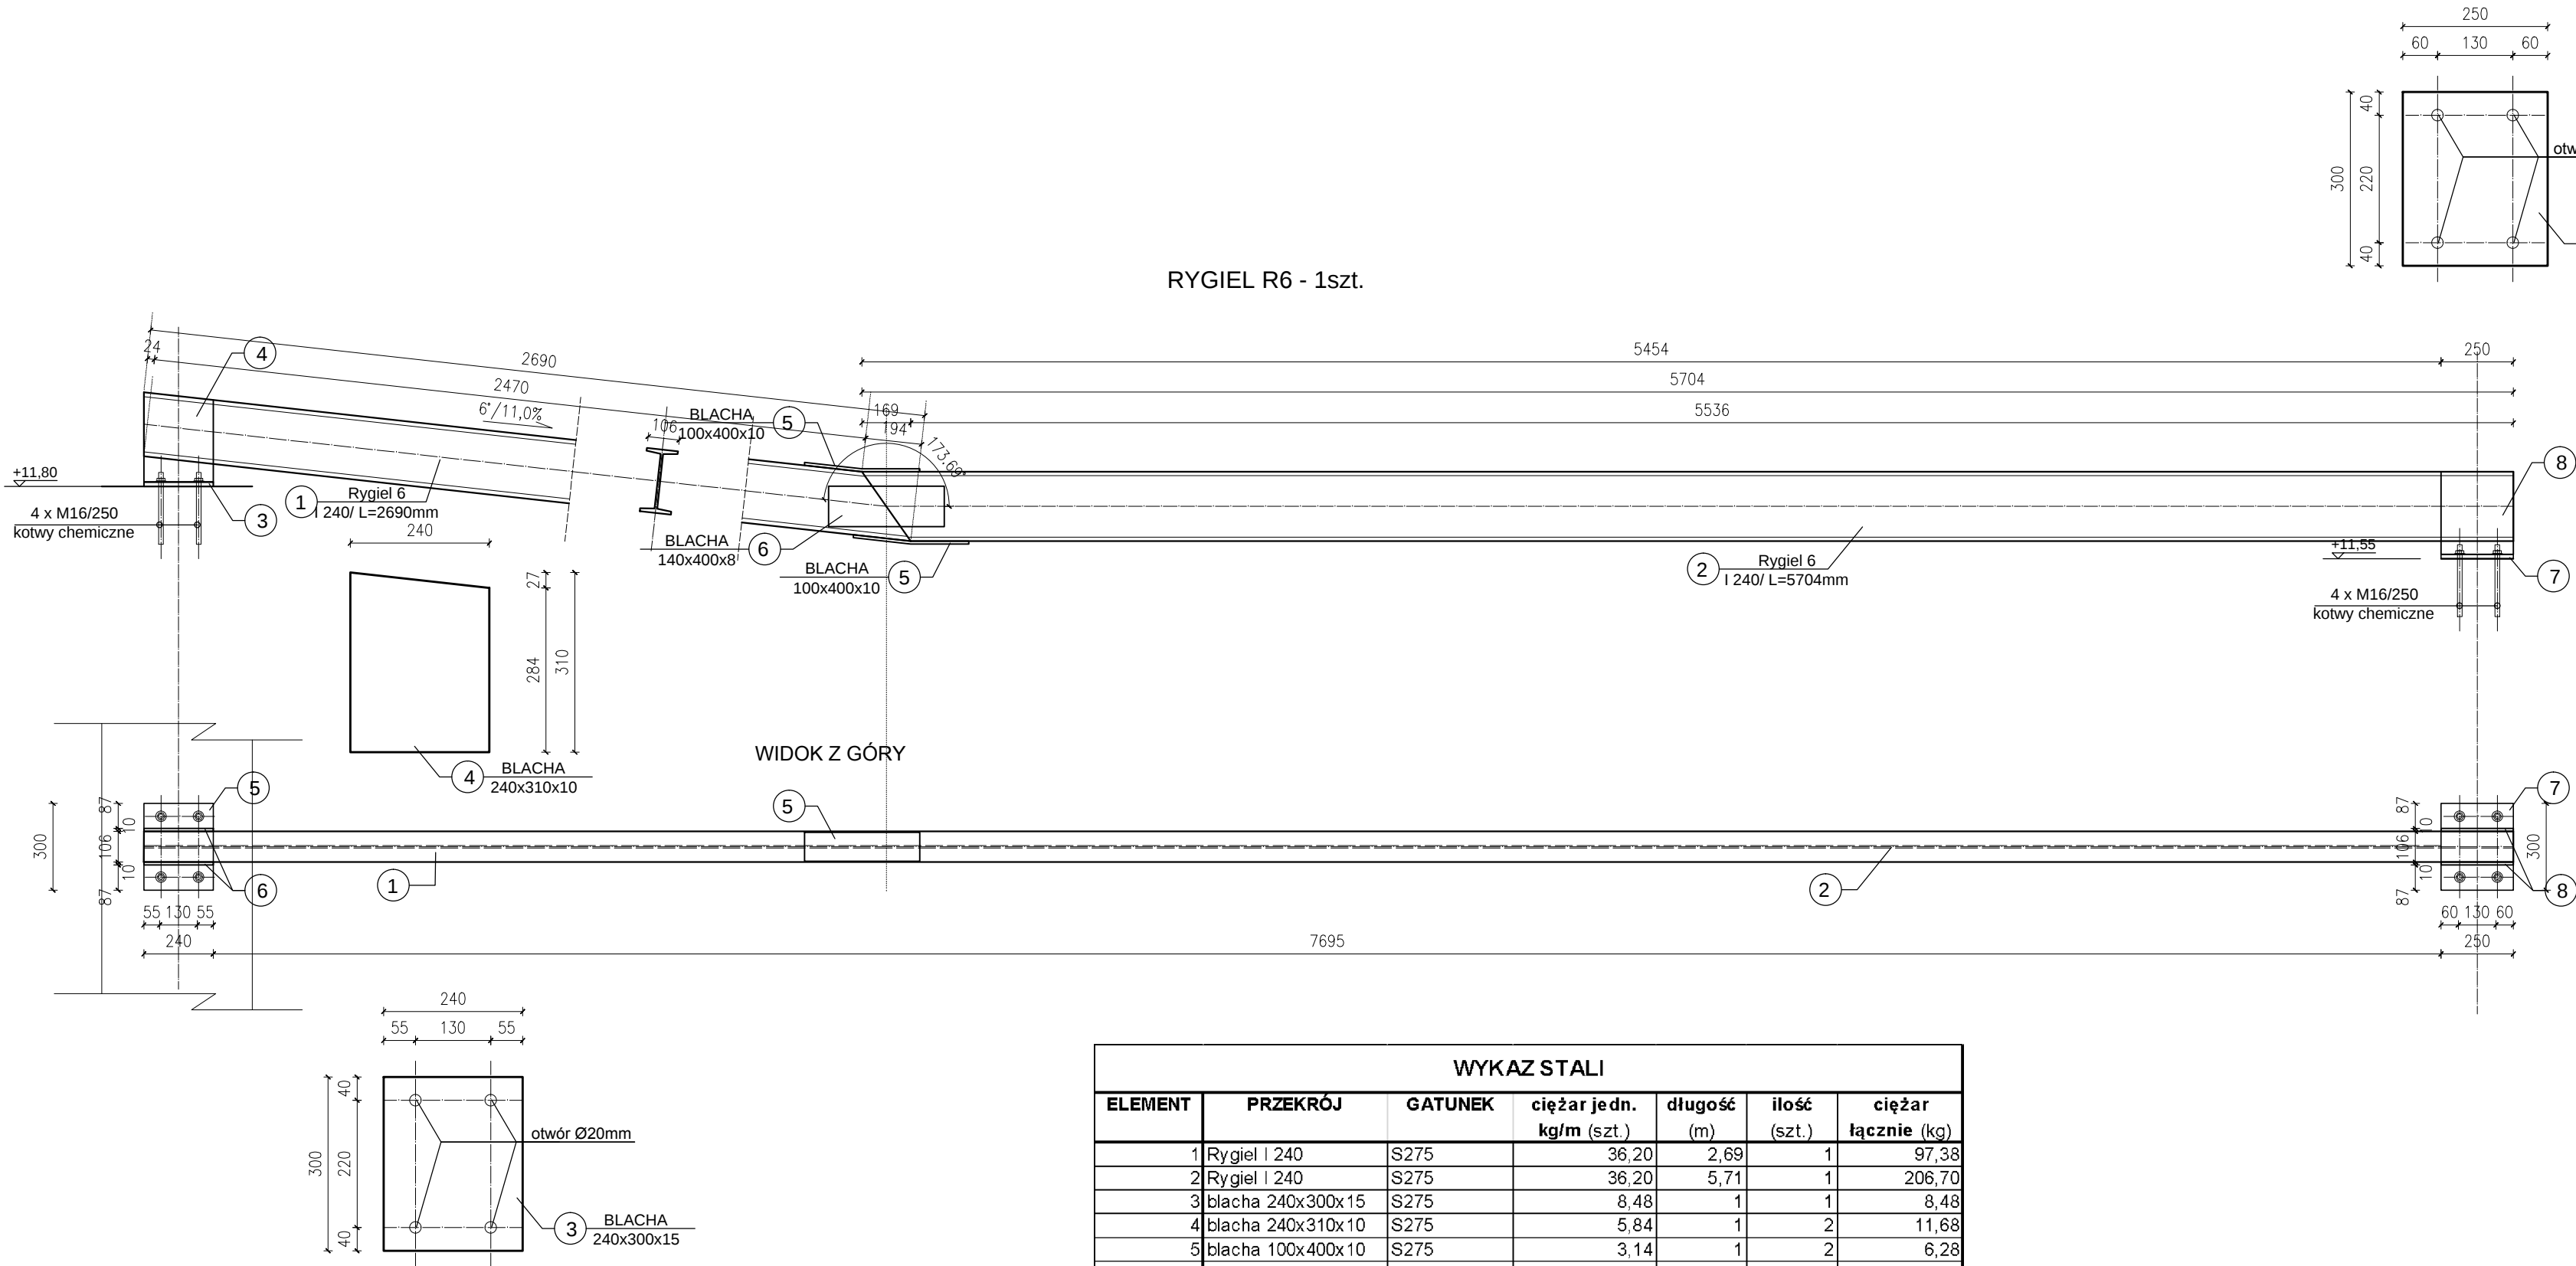

WYKAZ STALI						
ELEMENT	PRZEKRÓJ	GATUNEK	ciężar jedn. kg/m (szt.)	długość (m)	ilość (szt.)	ciężar łącznie (kg)
1	Rygiel I 240	S275	36,20	2,69	1	97,38
2	Rygiel I 240	S275	36,20	5,71	1	206,70
3	blacha 240x300x15	S275	8,48	1	1	8,48
4	blacha 240x310x10	S275	5,84	1	2	11,68
5	blacha 100x400x10	S275	3,14	1	2	6,28
6	blacha 140x400x8	S275	3,93	1	2	7,86
7	blacha 250x300x15	S275	8,83	1	1	8,83
8	blacha 250x286x10	S275	5,61	1	2	11,22
Razem						358,43
	spoiny +2%					7,17
RAZEM						365,60

STAL KONSTRUKCYJNA: St4 (S275), śruby M16–M20 kl 6.8.
SPOINA amin= 4mm; 0,7t (t– gr. cięszego elementu) ELEKTRODA EA–146 ±0,00= wg projektu archit.
UWAGI:
– KONSTRUKCJE ZABEZPIECZYĆ ANTYKOROZYJNIE 2 MINIA + 2 CHLOROKAU CZUK:
0 GRUBOŚCI ŁĄCZNEJ POWŁOK 80µm +80µm

GMINA MIASTO PŁOCK
Pl. Stary Rynek 1, 09-400 Płock

ZESPÓŁ PROJEKTOWY

WAW

BIURO PROJEKTOWANIA I REALIZACJI ARCHITEKTURY
UL. CYGANKA 7 87-800 WŁOCŁAWEK
e-mail: wlodzimierzkaniewski@wp.pl

PROJEKTANT

mgr inż.
SŁAWOMIR SERKOWSKI
KUP/BO/0105/16
nr upr.: KUP/0061/PWBkb/16
w specjalności konstrukcje budowlane

podpis:

SPRAWDZAJĄCY

mgr inż.
KAMIL SERKOWSKI
KUP/IS/0062/12
nr upr.: WKP/0083/POOK/15
w specjalności konstrukcje budowlane

podpis:

OBIEKT

REMONT, PRZEBUDOWA, NADBUDOWA I ROZBUDOWA
BUDYNKU URZĘDU STANU CYWILNEGO
09-402 PŁOCK, UL. KOLEGIALNA 9
DZ. NR: 772, 773/1, 773/4, 773/5

STADIUM

PROJEKT WYKONAWCZY

BRANŻA

KONSTRUKCJE

TYTUŁ RYSUNKU

RYSUNEK KONSTRUKCYJNY:
RYGIEL 6

DATA WYDANIA

30.10.2019

NR RYSUNKU

K-4.6/ etap 2

PRAWA AUTORSKIE ZASTRZEŻONE. NINIEJSZY PROJEKT JEST PRZEDMIOTEM PRAWA AUTORSKIEGO I CHRONIONY JEST AUTORSKIMI PRAWAMI OSOBISTYMI I AUTORSKIMI PRAWAMI MAJĄTKOWYMI JAKO "UTWÓR ARCHITEKTONICZNY".
ARCHITEKTONICZNO-URBANISTYCZNY, URBANISTYCZNY NA PODSTAWIE USTAWY Z DN.4.02.1994 O PRAWIE AUTORSKIM I PRAWACH POKREWNYCH (Dz.U. nr 80 z 2000r., poz.904).

SKALA
1:20

NR STRONY