



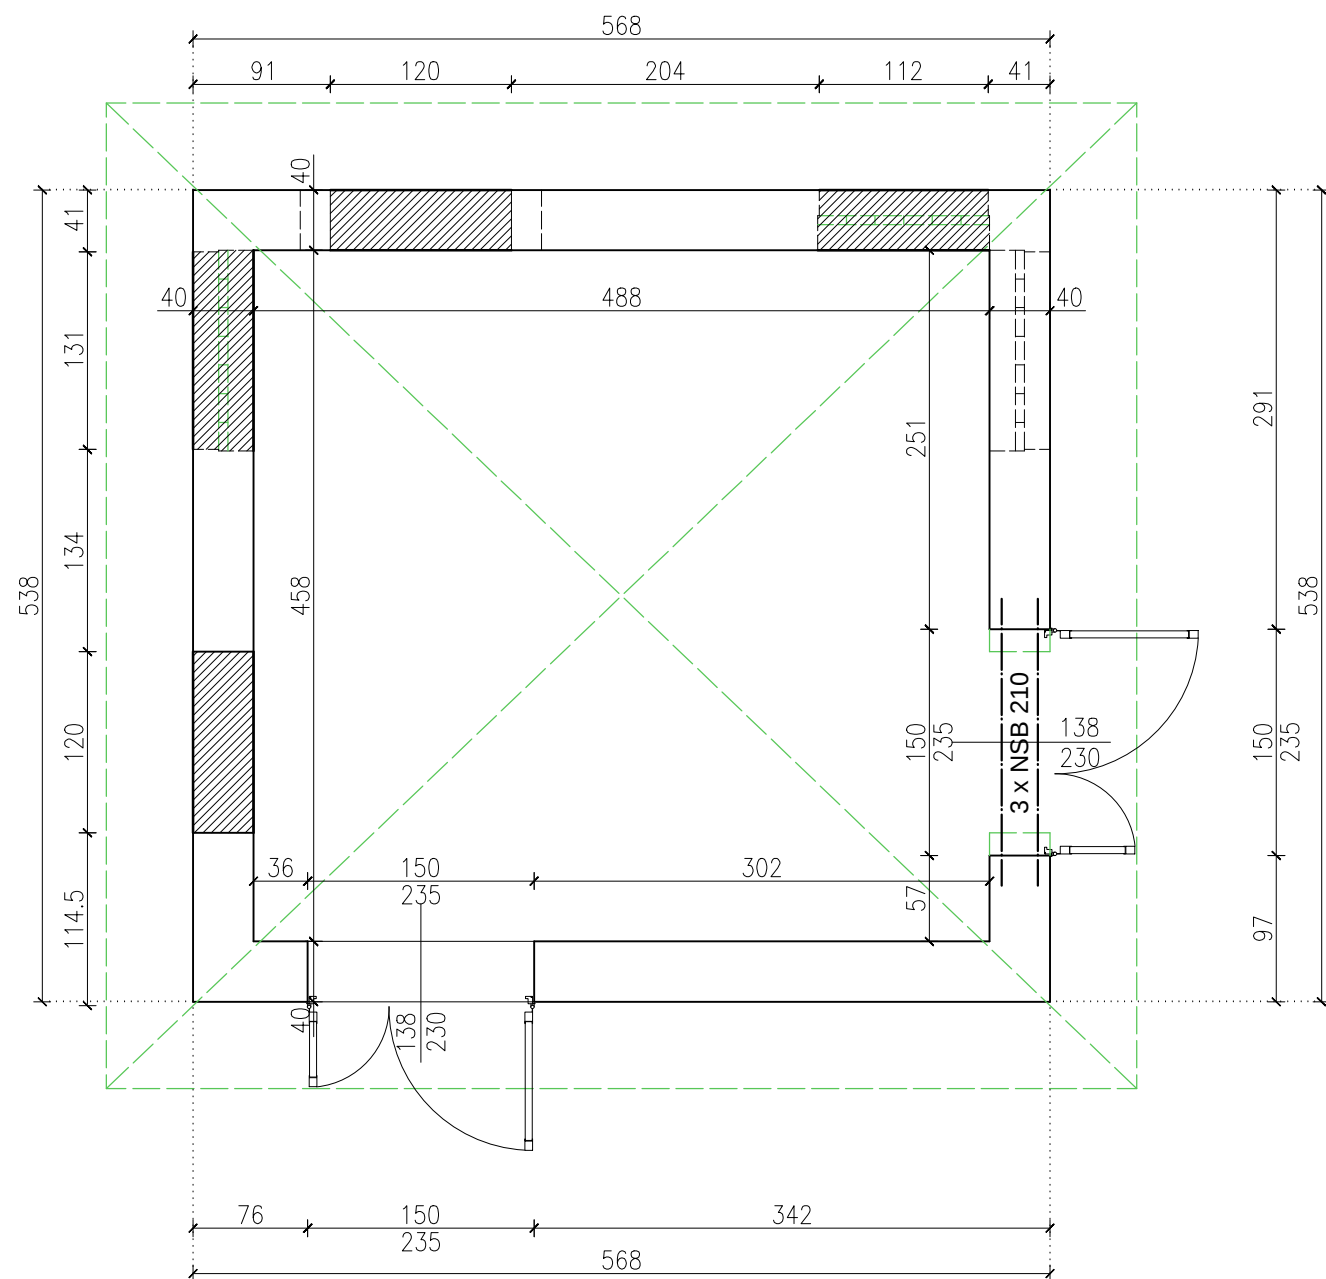


Legenda:



Ściany istniejące;

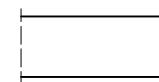

Ściany i elementy wyburzane;

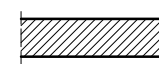

Ściany projektowane / zamurowania
- gazobeton 600



Ściany i elementy projektowane
- żelbet monolityczny; beton C20/25



Otworki do wybicia; nadproża stalowe / strunobetonowe



Otworki do powiększenia;

INWESTOR		
GMINA MIASTO PŁOCK Pl. Stary Rynek 1, 09-400 Płock		
ZESPÓŁ PROJEKTOWY		
WAW BIURO PROJEKTOWANIA I REALIZACJI ARCHITEKTURY UL. CYGANKA 7 87-800 WŁOCŁAWEK e-mail: wlodzimierzkaniewski@wp.pl		
PROJEKTANT	mgr inż. SŁAWOMIR SERKOWSKI KUP/BO/0105/16 nr upr.: KUP/0061/PWBkb/16 w specjalności konstrukcje budowlane	podpis:
SPRAWDZAJĄCY	mgr inż. KAMIL SERKOWSKI KUP/IS/0062/12 nr upr.: WKP/0083/POOK/15 w specjalności konstrukcje budowlane	podpis:
OBIEKT		
ZMIANA KONSTRUKCJI DACHU ORAZ REMONT I PRZEBUDOWA ELEWACJI BUDYNKU TRAFOSTACJI 09-402 PŁOCK, UL. KOLEGIALNA 9 DZ. NR: 772, (obręb 8 Śródmieście)		
STADIUM		
PROJEKT WYKONAWCZY		
BRANŻA		
KONSTRUKCJE		
TYTUŁ RYSUNKU		
RZUT PRZYZIEMIA		
DATA WYDANIA	30.10.2019	
NR RYSUNKU	K-1T	
PRAWA AUTORSKIE ZASTRZEŻONE. NINIEJSZY PROJEKT JEST PRZEDMIOTEM PRAWA AUTORSKIEGO I CHRONIONY JEST AUTORSKIMI PRAWAMI OSOBISTYMI I AUTORSKIMI PRAWAMI MAJĄTKOWYMI JAKO "UTWÓR ARCHITEKTONICZNY". ARCHITEKTONICZNO-URBANISTYCZNY, URBANISTYCZNY NA PODSTAWIE USTAWY Z DN.4.02.1994r. O PRAWIE AUTORSKIM I PRAWACH POKREWNYCH (Dz.U.nr 80 z 2000r, poz.904).		SKALA 1:50
NR STRONY		