

ZESTAWIENIE ELEMENTÓW WIĘŻBY DACHOWEJ

Lp.	Element	Szer. (cm)	Wys. (cm)	Dł. (cm)	Ilość (szt.)	Objętość (m³.)
1	M.1	14	14	512	1	0,100
2	M.2	14	14	512	1	0,100
3	K.1	8	16	514	7	0,461
RAZEM						0,661

Legenda:




Ściany istniejące;

Ściany i elementy wyburzane;

Ściany projektowane / zamurowania
- ceramika poryzowana; porotherm kl.20

Uwagi:

- drewno klasy C24
- układ więźby – krokwiowy (belkowy)
- połączenia węzłowe wykonać za pomocą łączników ciesielskich – kątowych
- Wiązary zaimpregnować środkami: Fobos 4
- zaciosy ustalić na budowie
- murlata kotwiona prętami gwintowanymi Ø16mm co 150cm

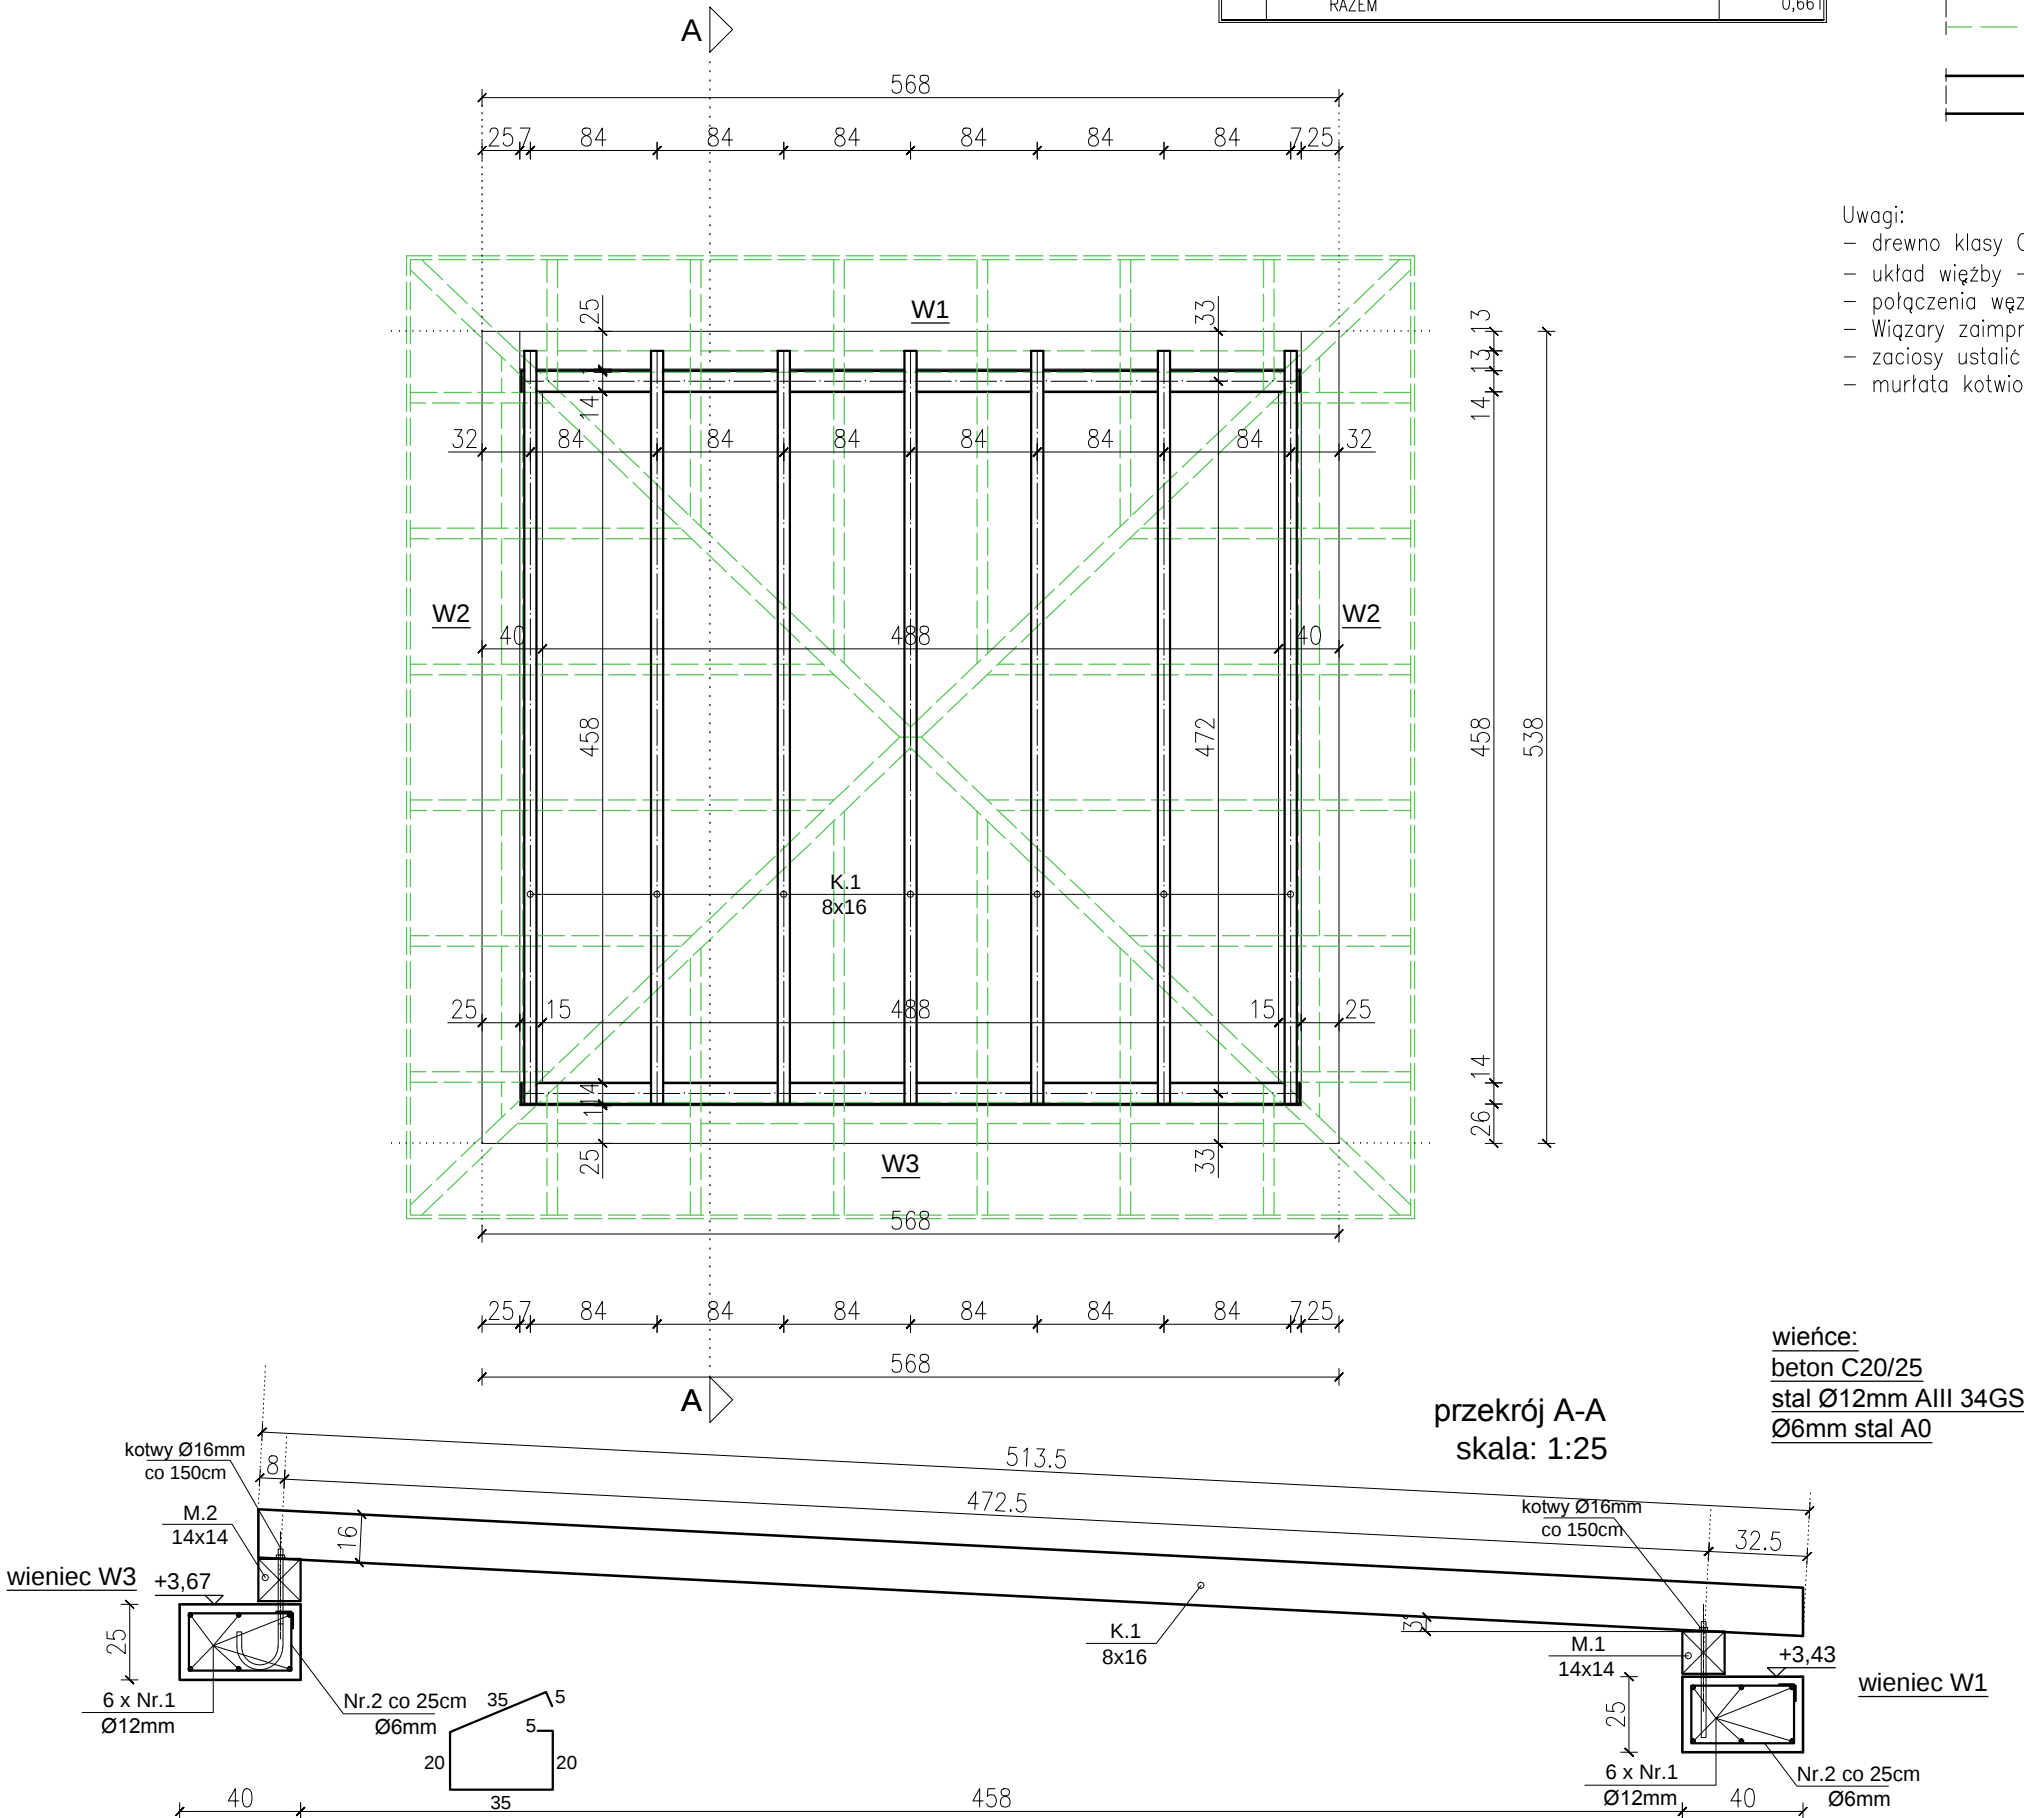

INWESTOR	
GMINA MIASTO PŁOCK Pl. Stary Rynek 1, 09-400 Płock	
ZESPÓŁ PROJEKTOWY	
WAW BIURO PROJEKTOWANIA I REALIZACJI ARCHITEKTURY UL. CYGANKA 7 87-800 WŁOCŁAWEK e-mail: wladzimirzkaniewski@wp.pl	
PROJEKTANT	mgr inż. SŁAWOMIR SERKOWSKI KUP/BO/0105/16 nr upr.: KUP/0061/PWBkb/16 w specjalności konstrukcje budowlane
SPRAWDZAJĄCY	mgr inż. KAMIL SERKOWSKI KUP/IS/0062/12 nr upr.: WKP/0083/POOK/15 w specjalności konstrukcje budowlane
OBIEKT	
ZMIANA KONSTRUKCJI DACHU ORAZ REMONT I PRZEBUDOWA ELEWACJI BUDYNKU TRAFOSTACJI 09-402 PŁOCK, UL. KOLEGIALNA 9 DZ. NR: 772, (obręb 8 Śródmieście)	
STADIUM	
PROJEKT WYKONAWCZY	
BRANŻA	
KONSTRUKCJE	
TYTUŁ RYSUNKU	
RZUT WIĘŻBY DACHOWEJ	
DATA WYDANIA	30.10.2019
NR RYSUNKU	K-2T
PRAWA AUTORSKIE ZASTRZEŻONE. NINIEJSZY PROJEKT JEST PRZEDMIOTEM PRAWA AUTORSKIEGO I CHRONIONY JEST AUTORSKIMI PRAWAMI OSOBISTYMI I AUTORSKIMI PRAWAMI MAJĄTKOWYMI JAKO "UTWÓR ARCHITEKTONICZNY". ARCHITEKTONICZNO-URBANISTYCZNY, URBANISTYCZNY NA PODSTAWIE USTAWY Z DN. 4.02.1994r. O PRAWIE AUTORSKIM I PRAWACH POKREWNYCH (Dz.U.nr 80 z 2000r, poz.904).	
NR STRONY	SKALA 1:50