




Widok ogrodzenia od strony wschodniej (Skala 1:50)

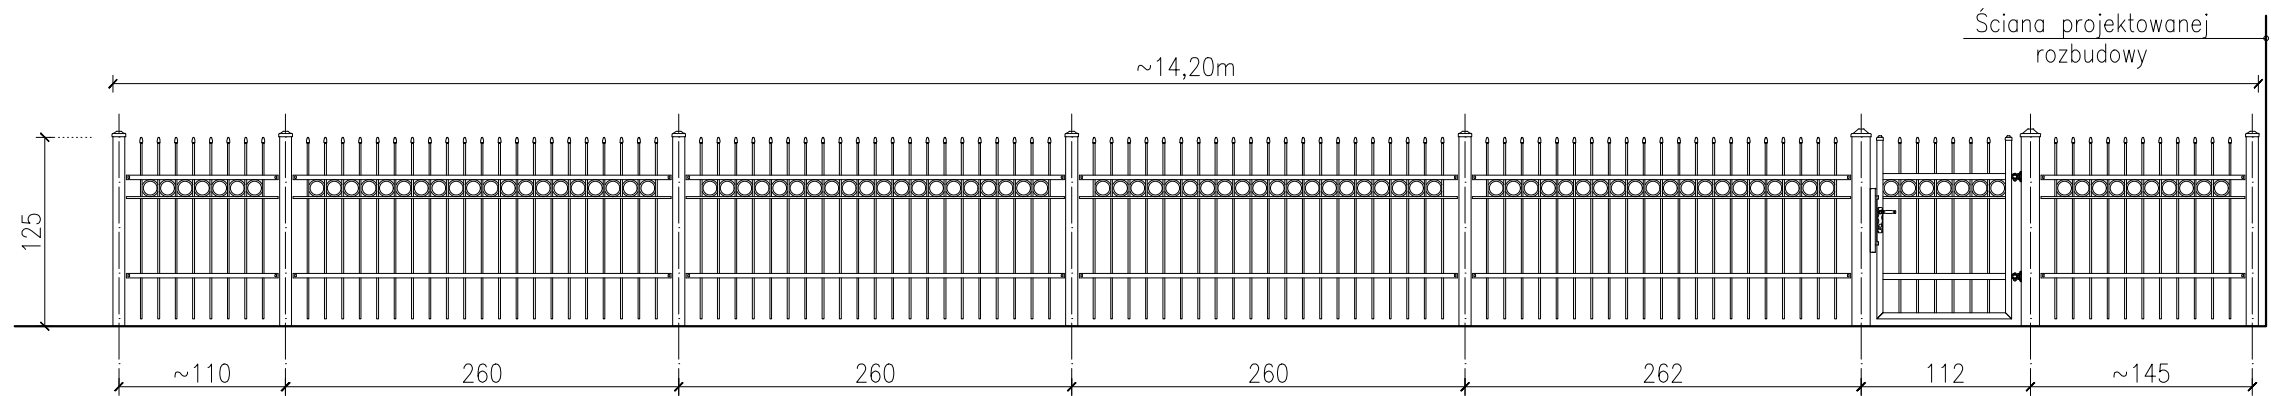


Widok ogrodzenia od strony północnej (Skala 1:50)

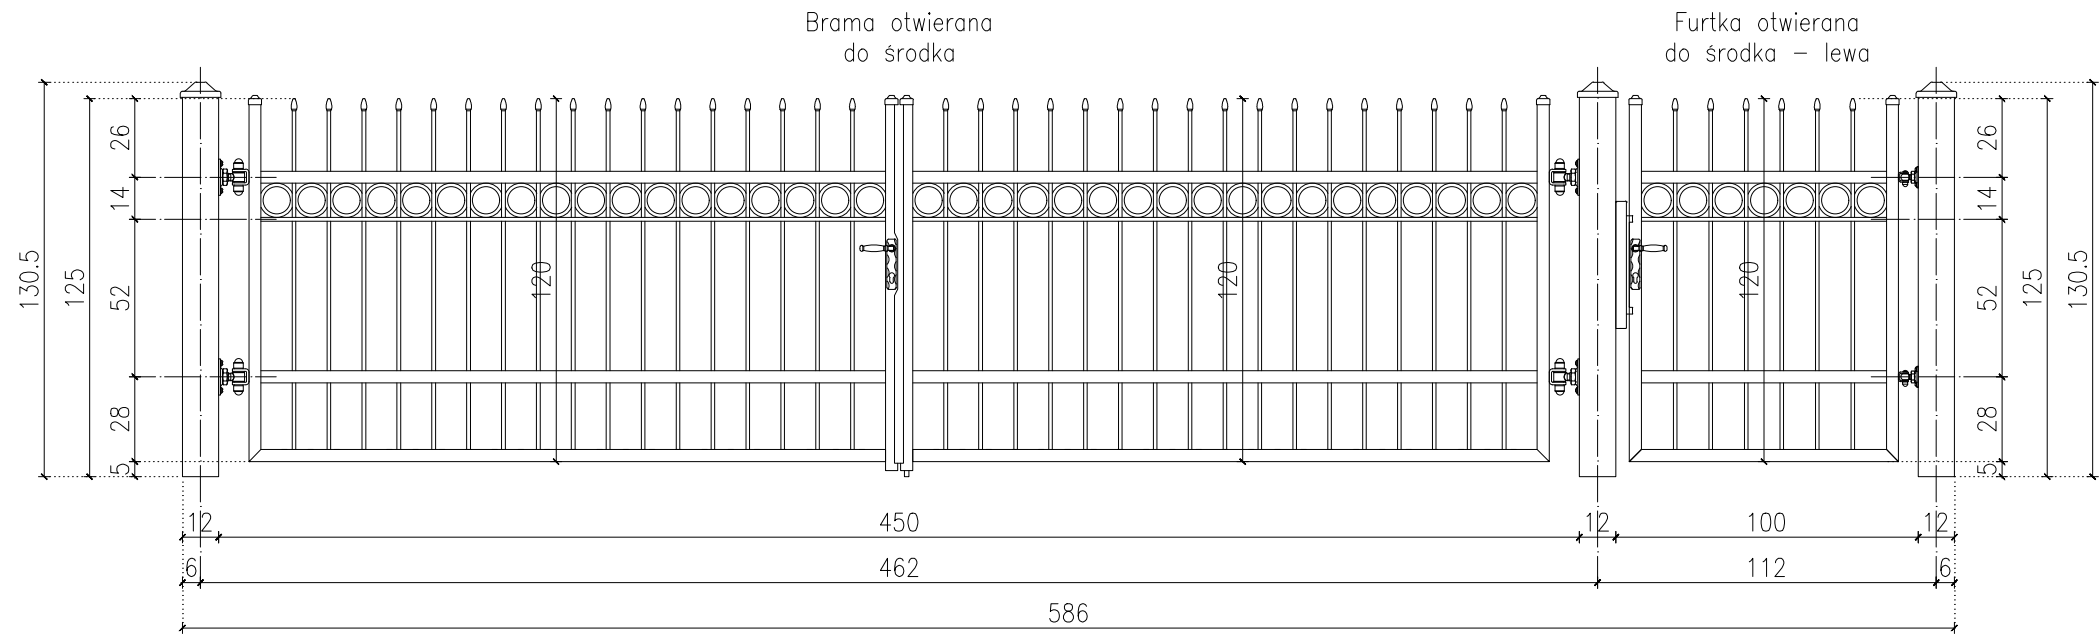

Brama dwuskrzydłowa ręczna z furtką - widok od zewnątrz (Skala 1:25)

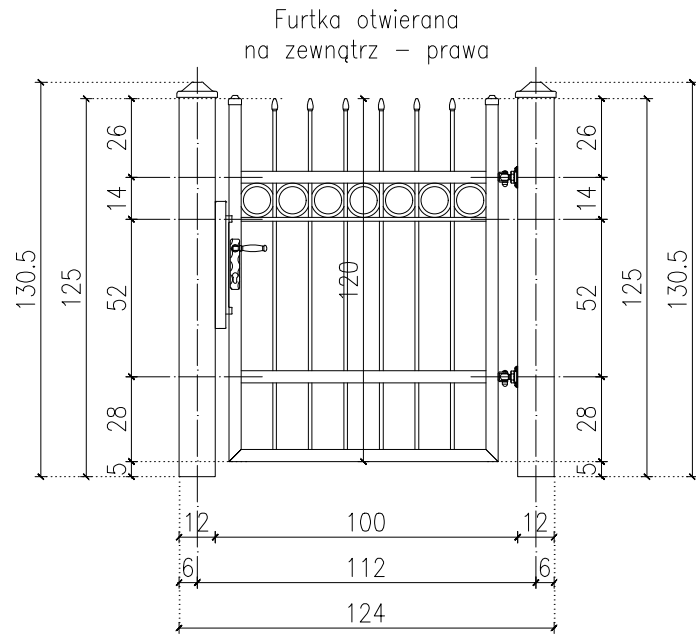


Furtka - widok od zewnątrz (Skala 1:25)

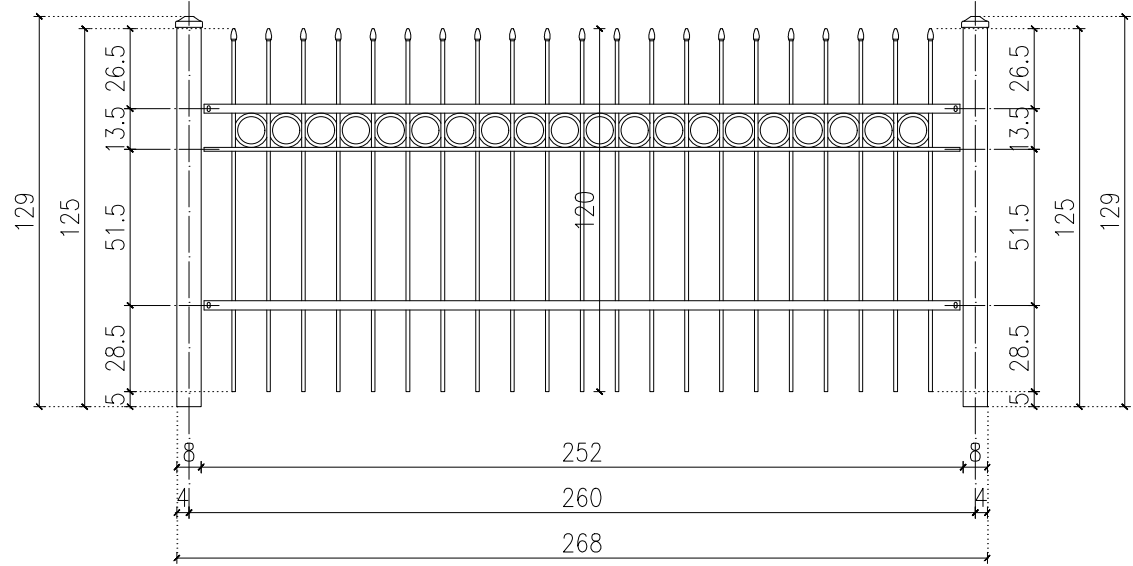

Przęsło powtarzalne - widok od zewnątrz (Skala 1:25)

UWAGI:

- Ogrodzenie wykonać jak palisadowe w oparciu o rozwiązanie systemowe zbliżone do pokazanego na rysunku;
- Elementy ogrodzenia wykonane ze stali ocynkowanej ogniowo i malowanej proszkowo w kolorze RAL 7010;
- Stupy bramy oraz furtek wykonać z rur kwadratowych 120x120mm;
- Stupy przęseł wykonać z rur kwadratowych 80x80mm;
- Mocowanie słupów przez zabetonowanie w podwalinie min.0,3x0,3x0,8m;
- Wypełnienie ogrodzenia oraz dekor "kolo" wykonać z prętów 12x12mm;
- Wypełnienie ogrodzenia zakończone elementami metaloplastyki – grotami bez ostrego zakończenia;
- Stężenia ogrodzenia spinające elementy wypełnienia wykonane z profilu 30x18mm oraz płaskownika 30x5mm;
- Wymiary skrajnych przęseł ogrodzenia podano w przybliżeniu;
- Rysunki mają charakter schematyczny – wszystkie wymiary muszą zostać sprawdzone na miejscu budowy;

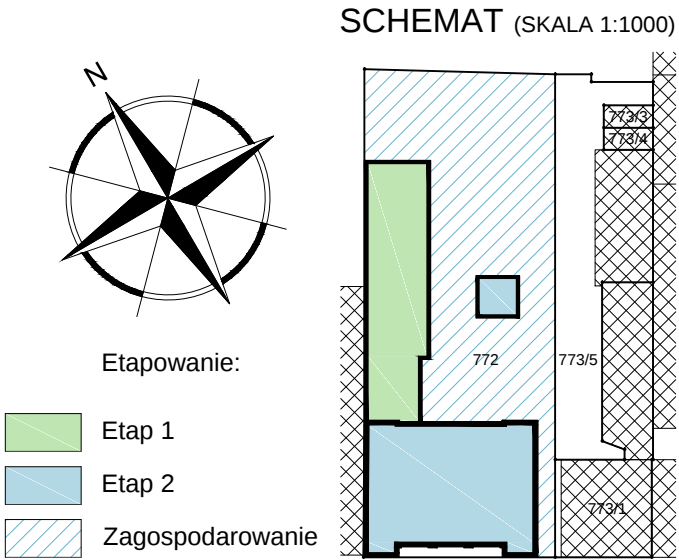

INWESTOR	
GMINA MIASTO PŁOCK Pl. Stary Rynek 1, 09-400 Płock	
ZESPÓŁ PROJEKTOWY	
WAW BIURO PROJEKTOWANIA I REALIZACJI ARCHITEKTURY UL. CYGANKA 7 87-800 WŁOCŁAWEK e-mail: wlodzimierzkaniewski@wp.pl	
PROJEKTANT	mgr inż. arch. WŁODZIMIERZ WITWICKI KPOIA nr KP-0021 nr upr.: WBPP-NN-8386-5/2/79 Wk w specjalności architektonicznej
SPRAWDZAJĄCY	mgr inż. arch. BARTŁOMIEJ BĄBIŃSKI KPOIA nr KP-0210 nr upr.: KPOKK IA 18/2005 w specjalności architektonicznej
OPRACOWANIE	tech. bud. PIOTR BROMIRSKI
OPRACOWANIE	inż. JOANNA BONOWICZ
OPRACOWANIE	mgr inż. arch. JAROSŁAW UMIŃSKI
OBIEKT	
REMONT, PRZEBUDOWA, NADBUDOWA I ROZBUDOWA BUDYNKU URZĘDU STANU CYWILNEGO 09-402 PŁOCK, UL. KOLEGIALNA 9 DZ. NR: 772, 773/1, 773/5 (obręb 8 Śródmieście)	
STADIUM	
PROJEKT WYKONAWCZY	
BRANŻA	
ARCHITEKTURA	
TYTUŁ RYSUNKU	
MAŁA ARCHITEKTURA - OGRODZENIE	
DATA WYDANIA	30.10.2019
NR RYSUNKU	MA-1
PRAWA AUTORSKIE ZASTRZEŻONE: NINIEJSZY PROJEKT JEST PRZEDMIOTEM PRAWA AUTORSKIEGO I CHRONIONY JEST AUTORSKIMI PRAWAMI OSOBISTYMI I AUTORSKIMI PRAWAMI MAJĄTKOWYMI JAKO UTWÓR ARCHITEKTONICZNY ARCHITEKTONICZNO-URBANISTYCZNY, URBANISTYCZNY NA PODSTAWIE USTAWY Z DN.4.02.1994r. O PRAWIE AUTORSKIM I PRAWACH POKREWNYCH (Dz.U. nr 80 z 2000r., poz. 904).	
NR STRONY	SKALA 1:50, 1:25