


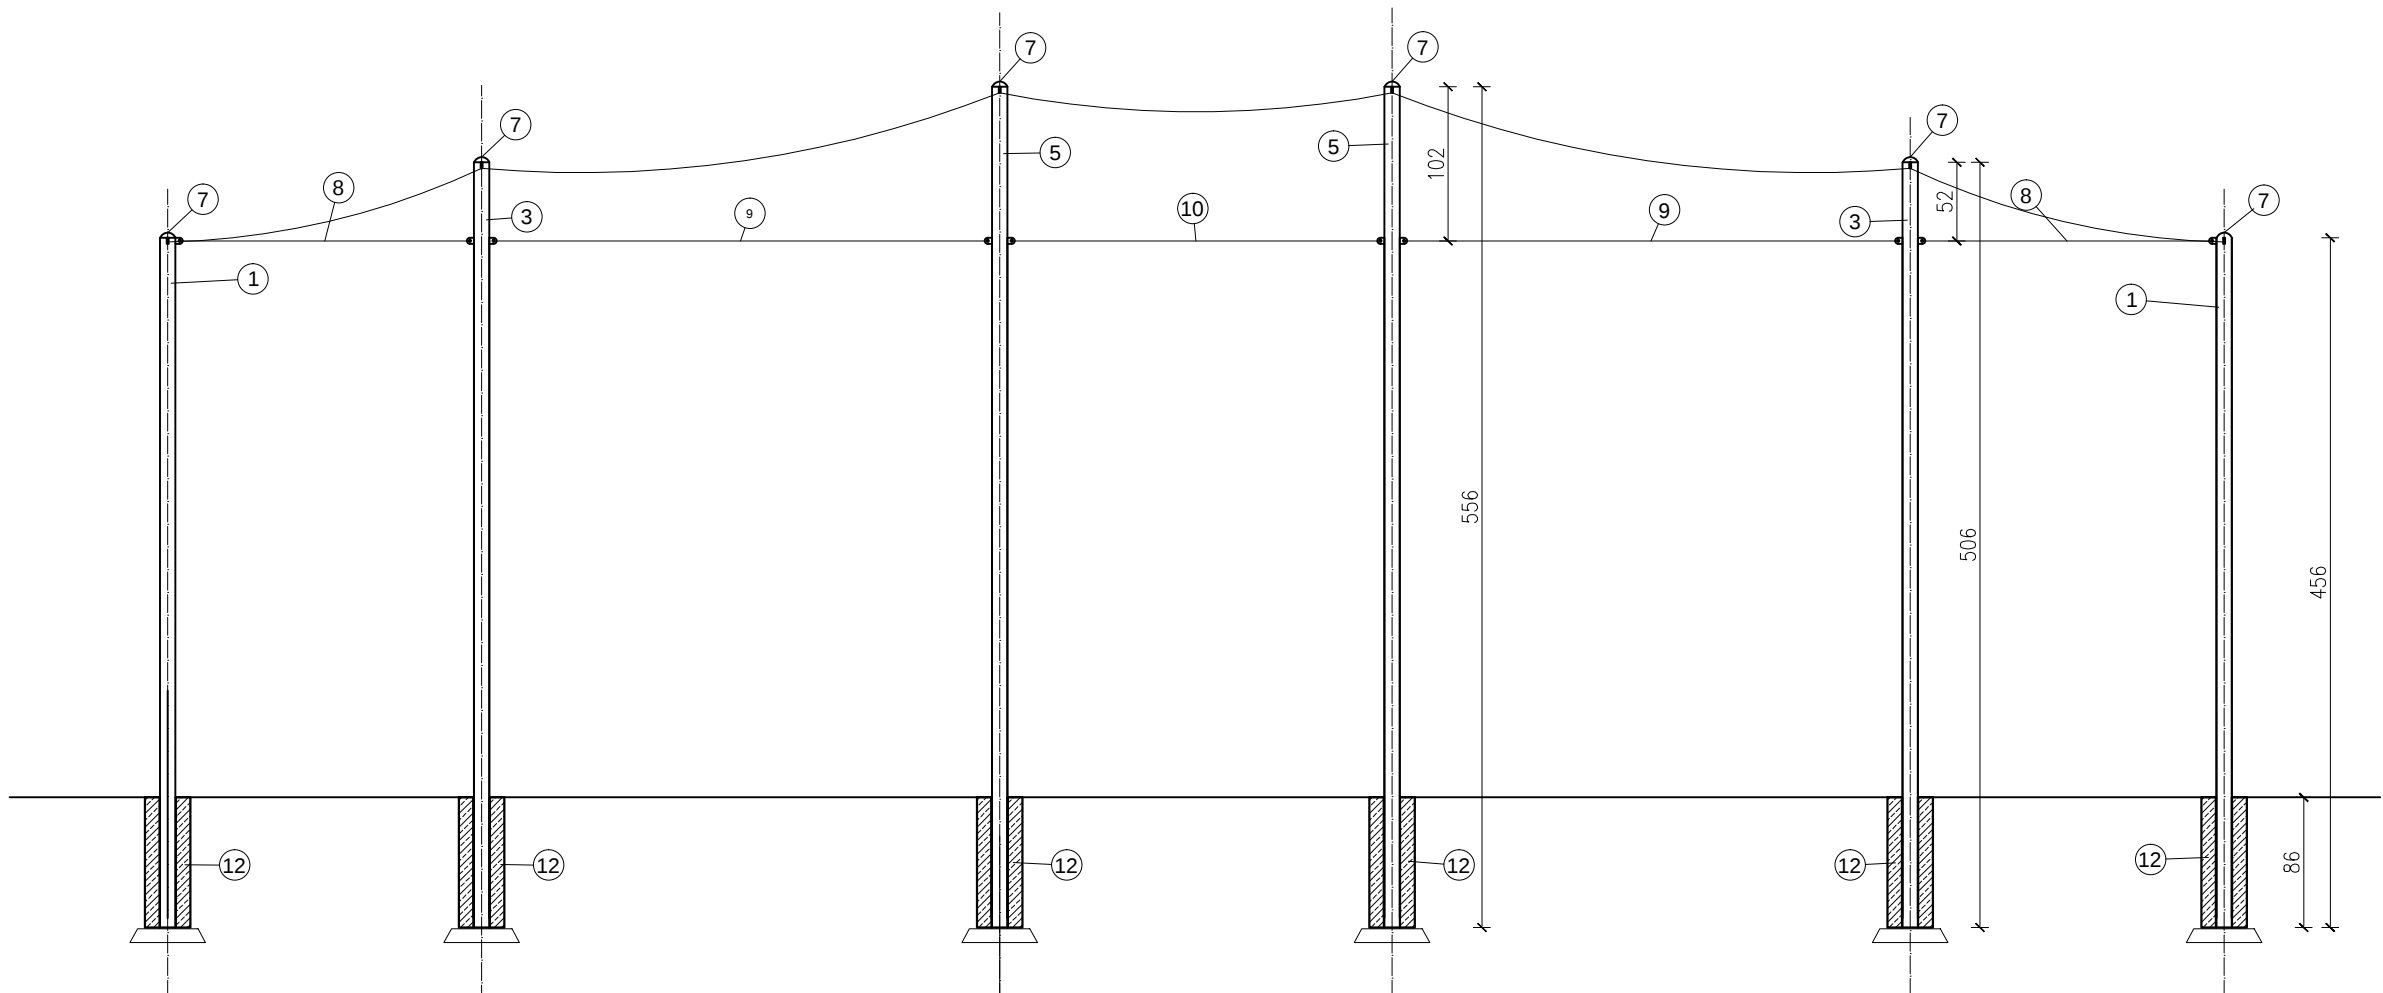


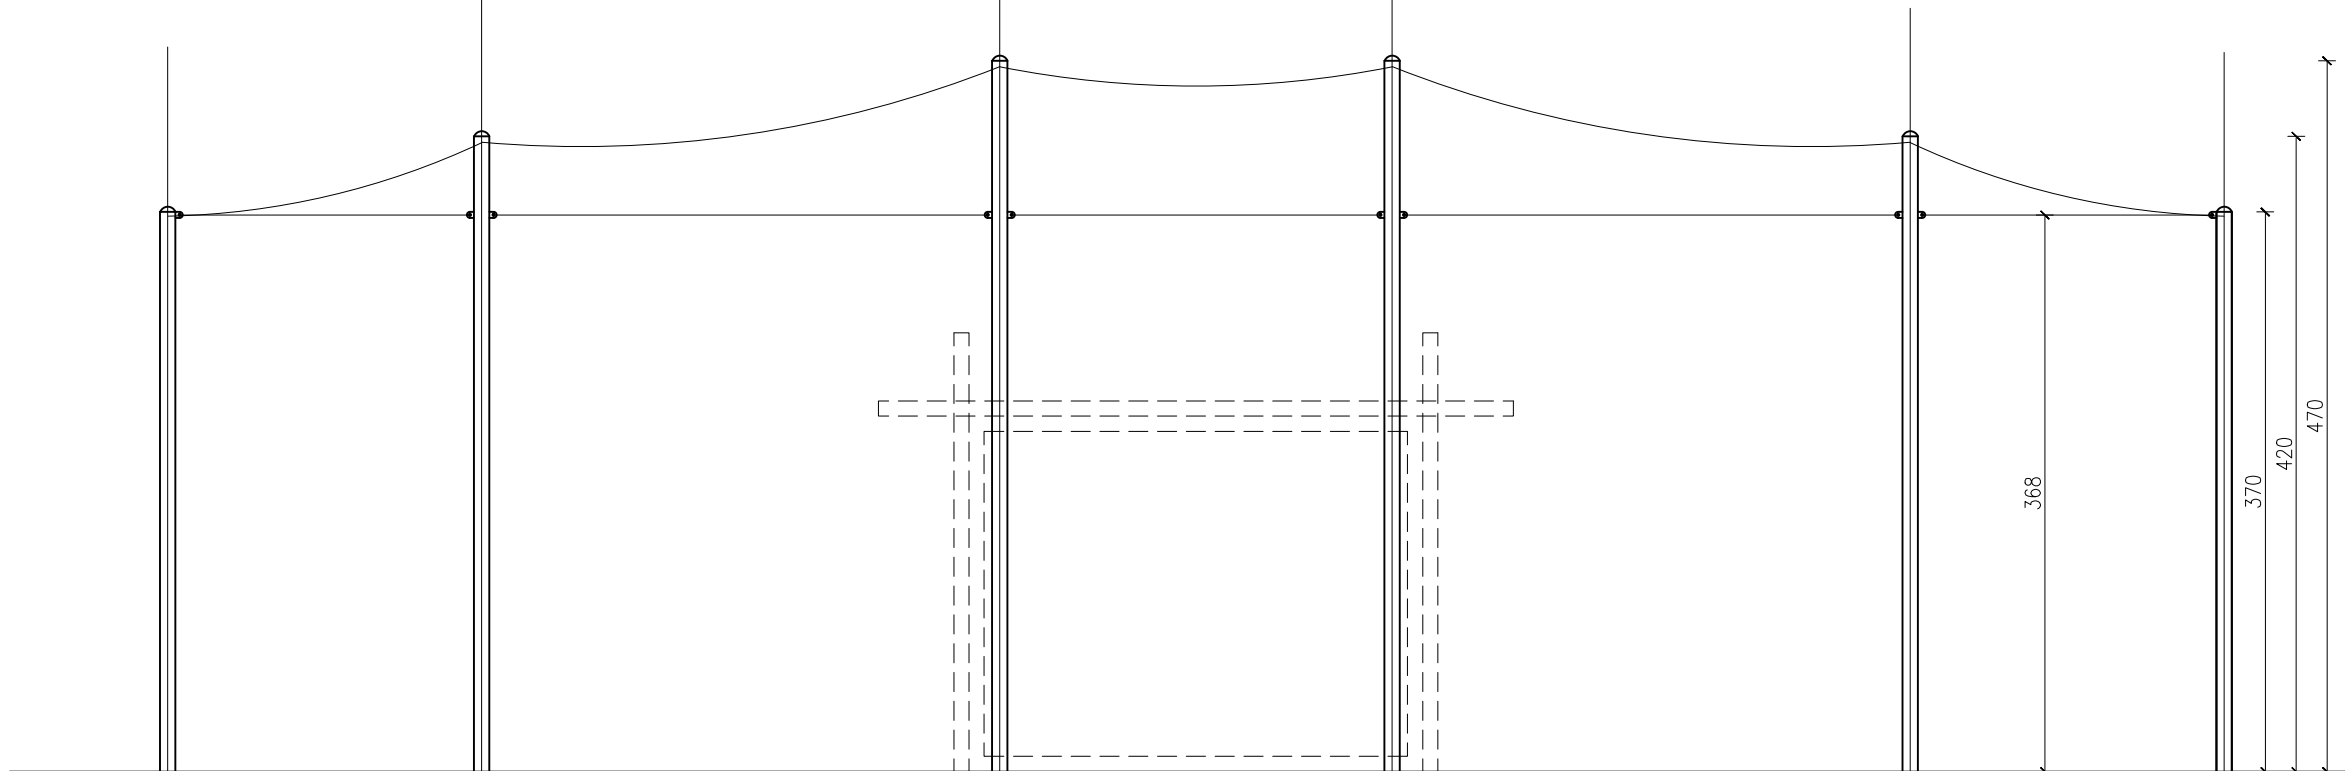


Przekrój podłużny

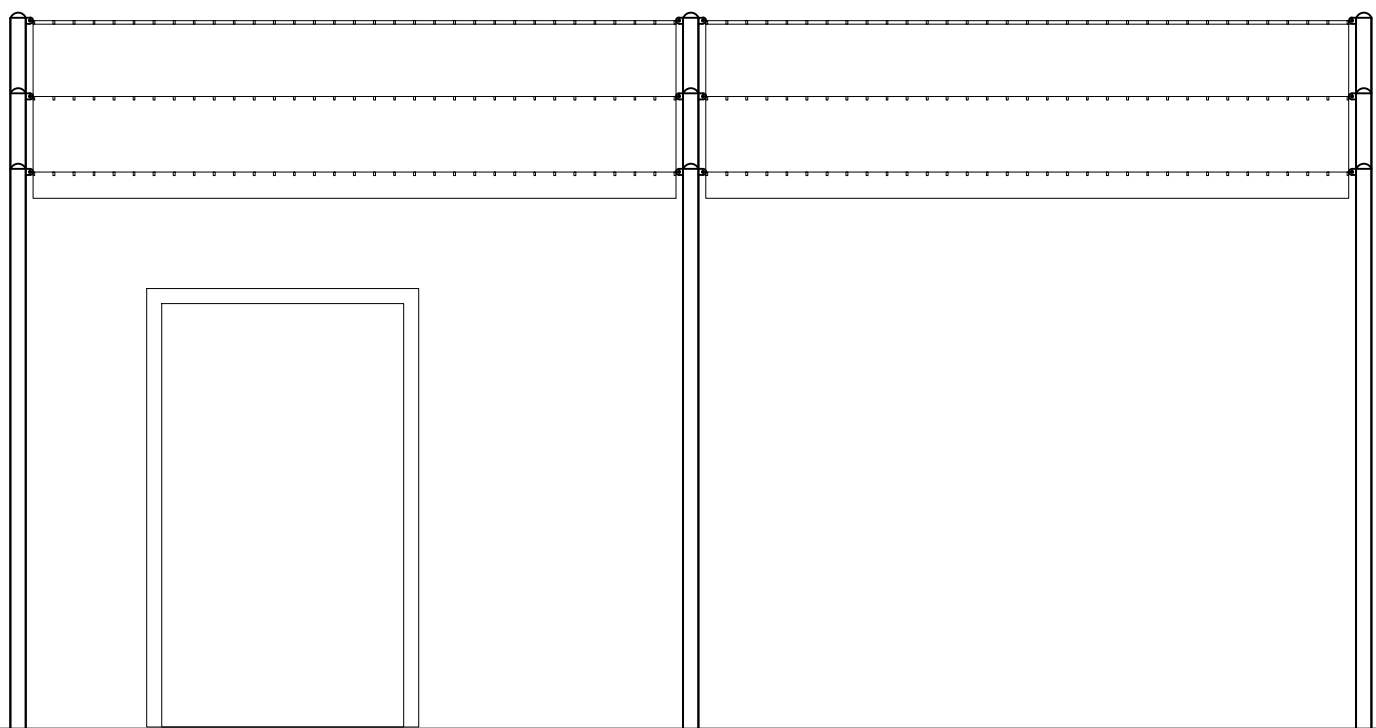

Widok frontowy

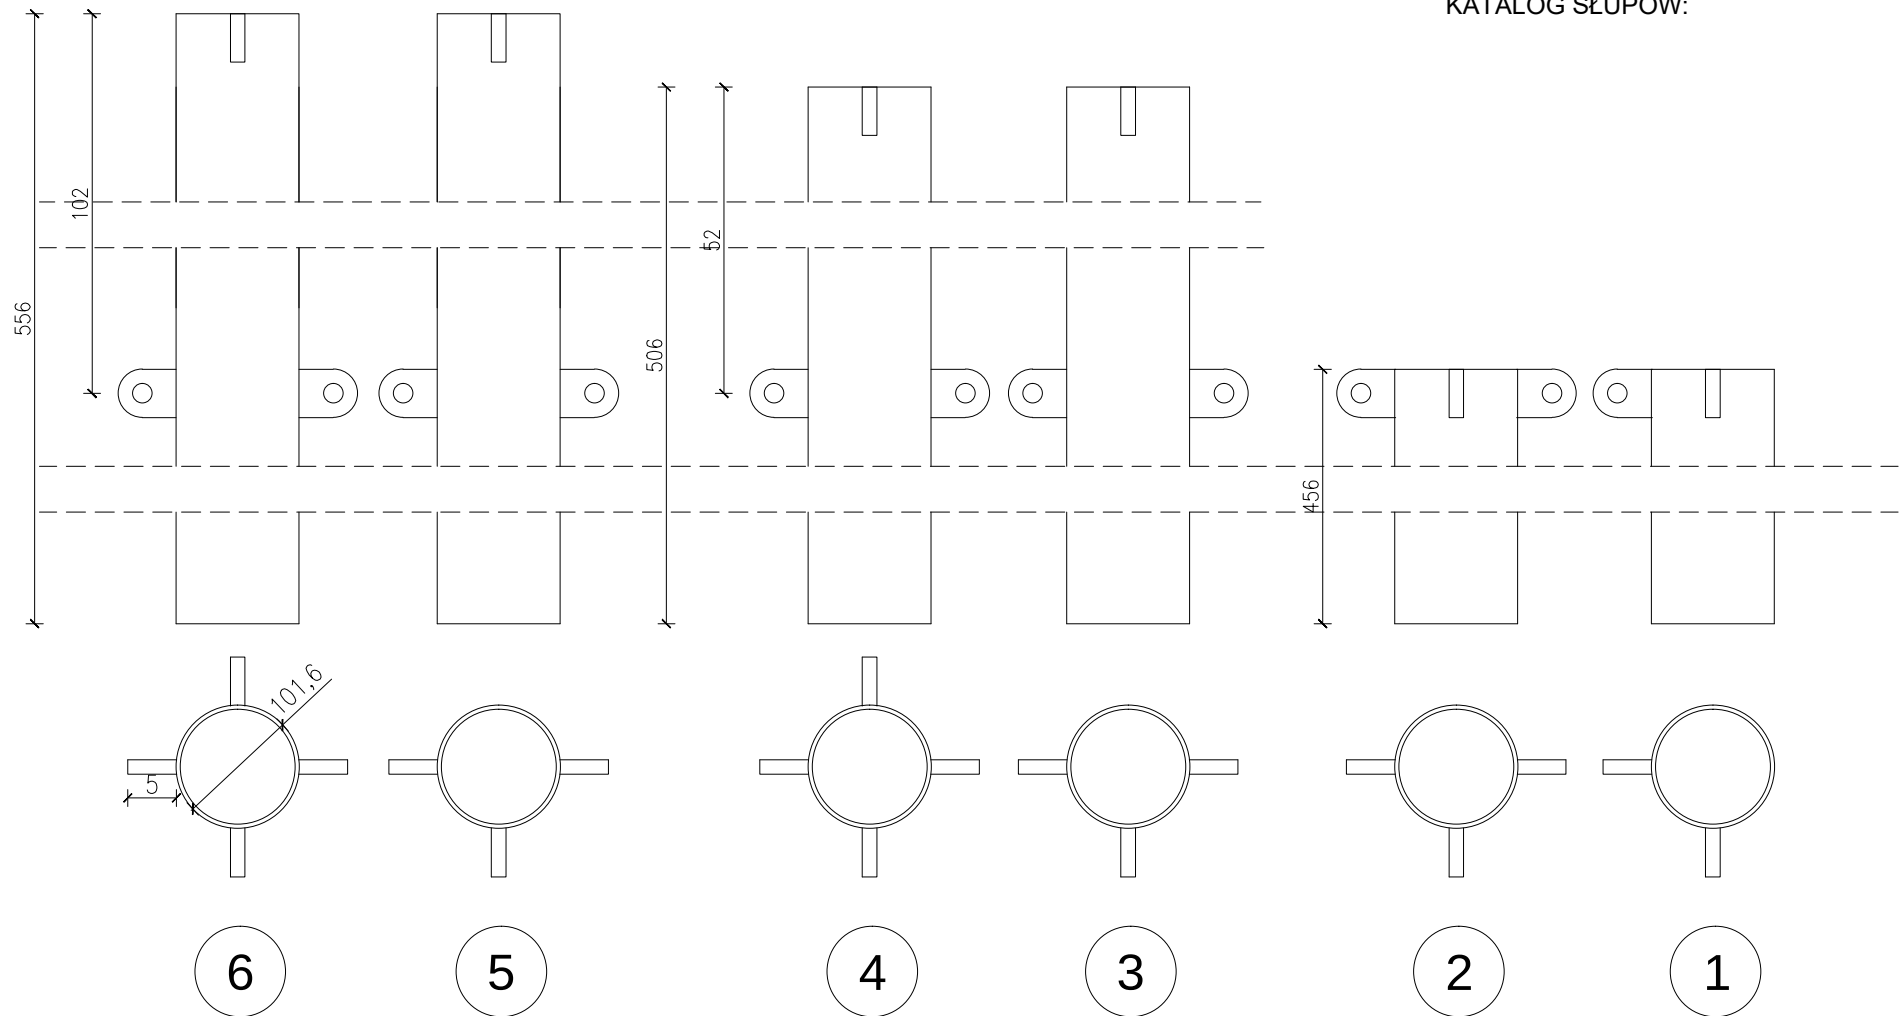

Widok boczny

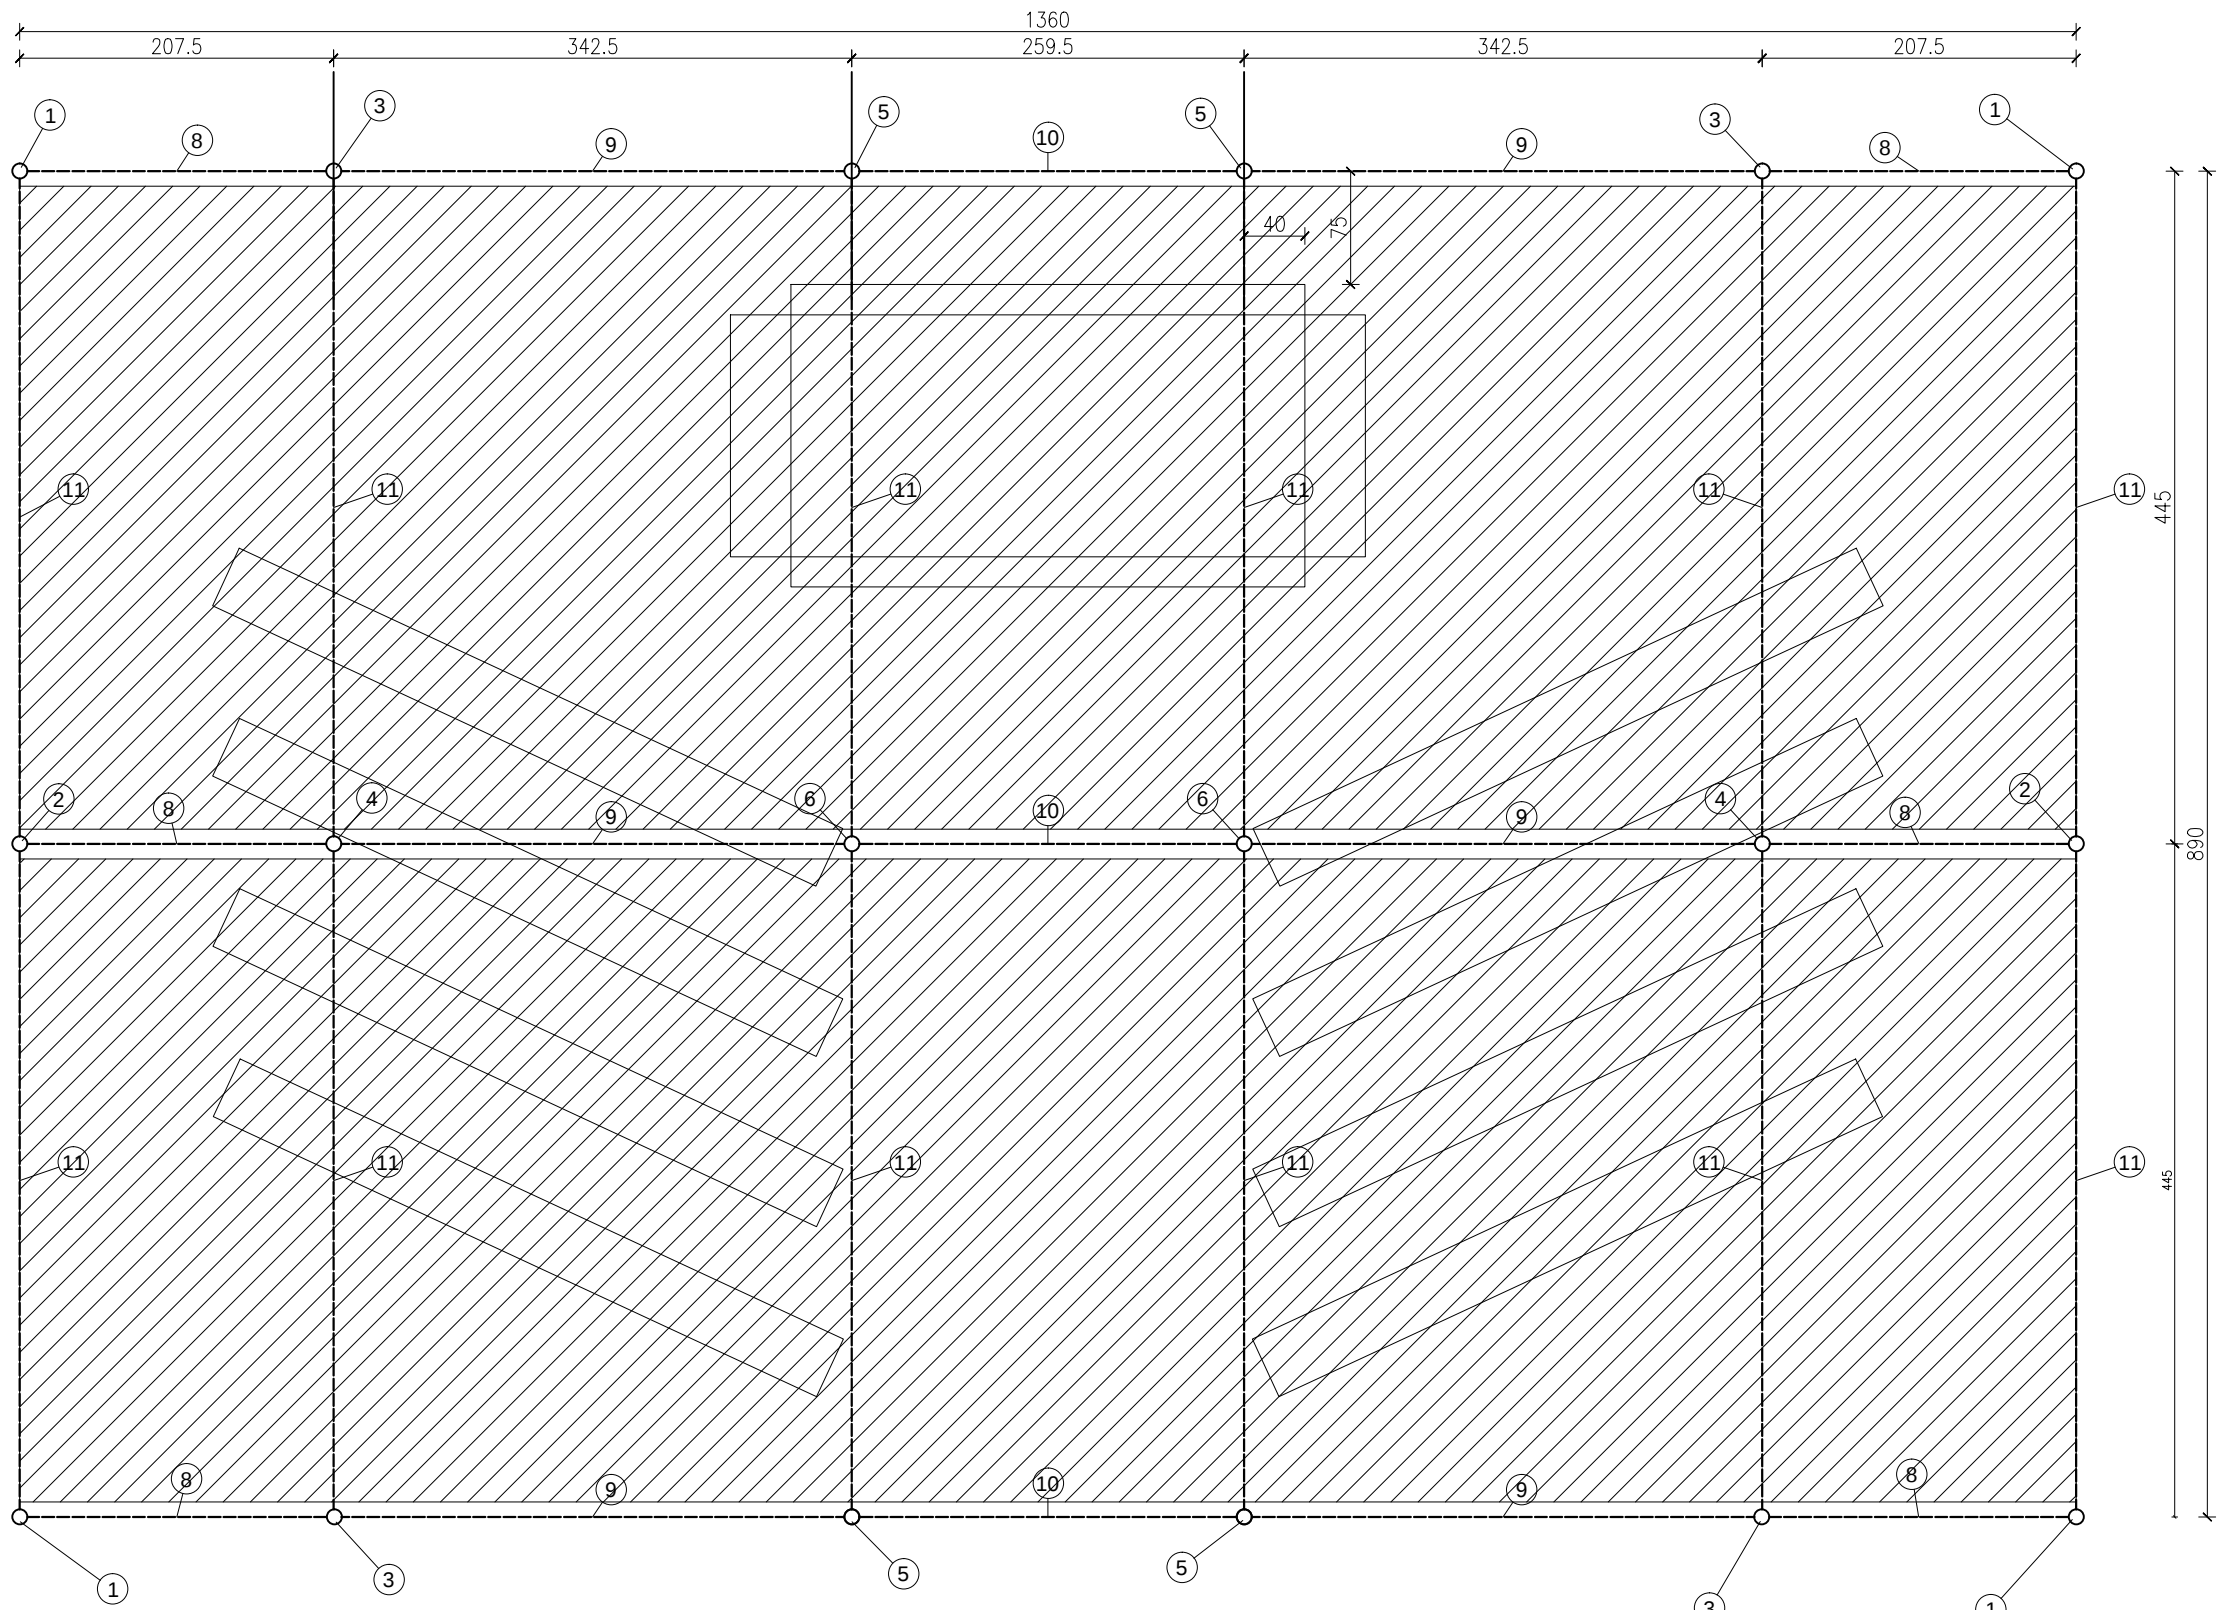

Rzut

ZESTAWIENIE GŁÓWNYCH ELEMENTÓW ZADASZENIA SEZONOWEGO:

Oznaczenie na rysunku	Nazwa elementu	Materiał	Wymiary	Ilość sztuk	schemat
1	Słup nośny sezonowego zadaszenia	Rura stalowa okrągła Stal czarna	101,6x5mm L=4560mm	4	┐
2	Słup nośny sezonowego zadaszenia	Rura stalowa okrągła Stal czarna	101,6x5mm L=4560mm	2	┌
3	Słup nośny sezonowego zadaszenia	Rura stalowa okrągła Stal czarna	101,6x5mm L=5060mm	4	└
4	Słup nośny sezonowego zadaszenia	Rura stalowa okrągła Stal czarna	101,6x5mm L=5060mm	2	┘
5	Słup nośny sezonowego zadaszenia	Rura stalowa okrągła Stal czarna	101,6x5mm L=5560mm	4	┌
6	Słup nośny sezonowego zadaszenia	Rura stalowa okrągła Stal czarna	101,6x5mm L=5560mm	2	┘
7	Zasłepki PVC dla rury fi 100	Zasłepki soczewkowe czarne		18	↑
8	Ściagi stalowe	Lina stalowa 5 mm zakuta w karabińczyk i śrubę rzymską	L=1976mm	6	
9	Ściagi stalowe	Lina stalowa 5 mm zakuta w karabińczyk i śrubę rzymską	L=3326mm	6	
10	Ściagi stalowe	Lina stalowa 5 mm zakuta w karabińczyk i śrubę rzymską	L=2495mm	6	
11	Lina nośna zadaszenia	Lina stalowa 5 mm zakuta w karabińczyk i śrubę rzymską	L=4290mm	10	
12	Gniazdo fundamentowe	Gniazdo betonowe z zatopioną rurą stalową fi 108mm	L=860mm	12	

Podwalina fundamentowa zadaszenia

Izolacja p/wilgociowa powłokowa – dyspresyjna masa asfaltowo-kauczukowa
Bitumiczny podkład gruntujący
Gniazdo fundamentowe słupa – prefabrykat beton C30/37 W10 z otwartym dnem
Gniazda na czas zimowy zakrywać korkiem PVC
Montaż słupów z udziałem oleju przekładniowego

UWAGI:

- Elementy stalowe łącząc przez spawanie; spoina $a_{min}=4mm$; 0,7t (t–gr. cieńszego elementu); elektroda ER-146;
- Wszystkie elementy stalowe przed malowaniem oczyścić do stopnia czystości Sa2½;
- Powierzchnię elementów stalowych zabezpieczyć antykorozyjnie zestawem powłok epoksydowych (2 warstwy);
- Elementy konstrukcji malować farbą do powierzchni stalowych w kolorze RAL 7010;
- Linki stalowe 5mm stal nierdzewna, zakute w karabińczyki i dobrożone śrubą rzymską
- Zadaszenie ze stylonu impregnowanego zawieszane na szelkach kolor kremowy
- Wymiary na rysunkach podano w cm, a w tabeli zestawieniowej w mm;
- Gabaryty elementów podane w tabeli zestawieniowej nie uwzględniają potrzeb montażowych;

INWESTOR	
GMINA MIASTO PŁOCK Pl. Stary Rynek 1, 09-400 Płock	
ZESPÓŁ PROJEKTOWY	
WAW BIURO PROJEKTOWANIA I REALIZACJI ARCHITEKTURY UL. CYGANKA 7 87-800 WŁOCŁAWEK e-mail: wlozdzimierzkaniewski@wp.pl	
PROJEKTANT	mgr inż. arch. WŁODZIMIERZ WITWICKI KPOIA nr KP-0021 nr upr.: WBP-P-NN-8386-5/279 Wk w specjalności architektonicznej
SPRAWDZAJĄCY	mgr inż. arch. BARTŁOMIEJ BABIŃSKI KPOIA nr KP-0210 nr upr.: KPOKK IA 18/2005 w specjalności architektonicznej
OPRACOWANIE	tech. bud. PIOTR BROMIRSKI
OPRACOWANIE	inż. JOANNA BONOWICZ
OPRACOWANIE	mgr inż. arch. JAROSŁAW UMINSKI
OBIEKT	
REMONT, PRZEBUDOWA, NADBUDOWA I ROZBUDOWA BUDYNKU URZĘDU STANU CYWILNEGO 09-402 PŁOCK, UL. KOLEGIALNA 9 DZ. NR: 772, 773/1, 773/5 (obręb 8 Śródmieście)	
STADIUM	
PROJEKT WYKONAWCZY	
BRANŻA	
ARCHITEKTURA	
TYTUŁ RYSUNKU	
MAŁA ARCHITEKTURA - ZADASZENIE SEZONOWE	
DATA WYDANIA	30.10.2019
NR RYSUNKU	MA-5
PRAWA AUTORSKIE ZASTRZEŻONE. NINIEJSZY PROJEKT JEST PRZEDMIOTEM PRAWA AUTORSKIEGO I CHRONIONY JEST AUTORSKIM PRAWEM OSOBY FIZYCZNEJ. AUTORSKIM PRAWAM MAJĄTKOWYM JAKO UŹYTIK ARCHITEKTONICZNY ARCHITEKTOWNICZNO-URBANISTYCZNY, URBANISTYCZNY I/AL PODSTAWIE USTAWY Z DN. 4.02.1994 O PRAWIE AUTORSKIM I PRAWACH POŚCIEPNIWYCH (Dz.U. nr 89 z 2000, poz. 904).	
NR STRONY	SKALA 1:50