


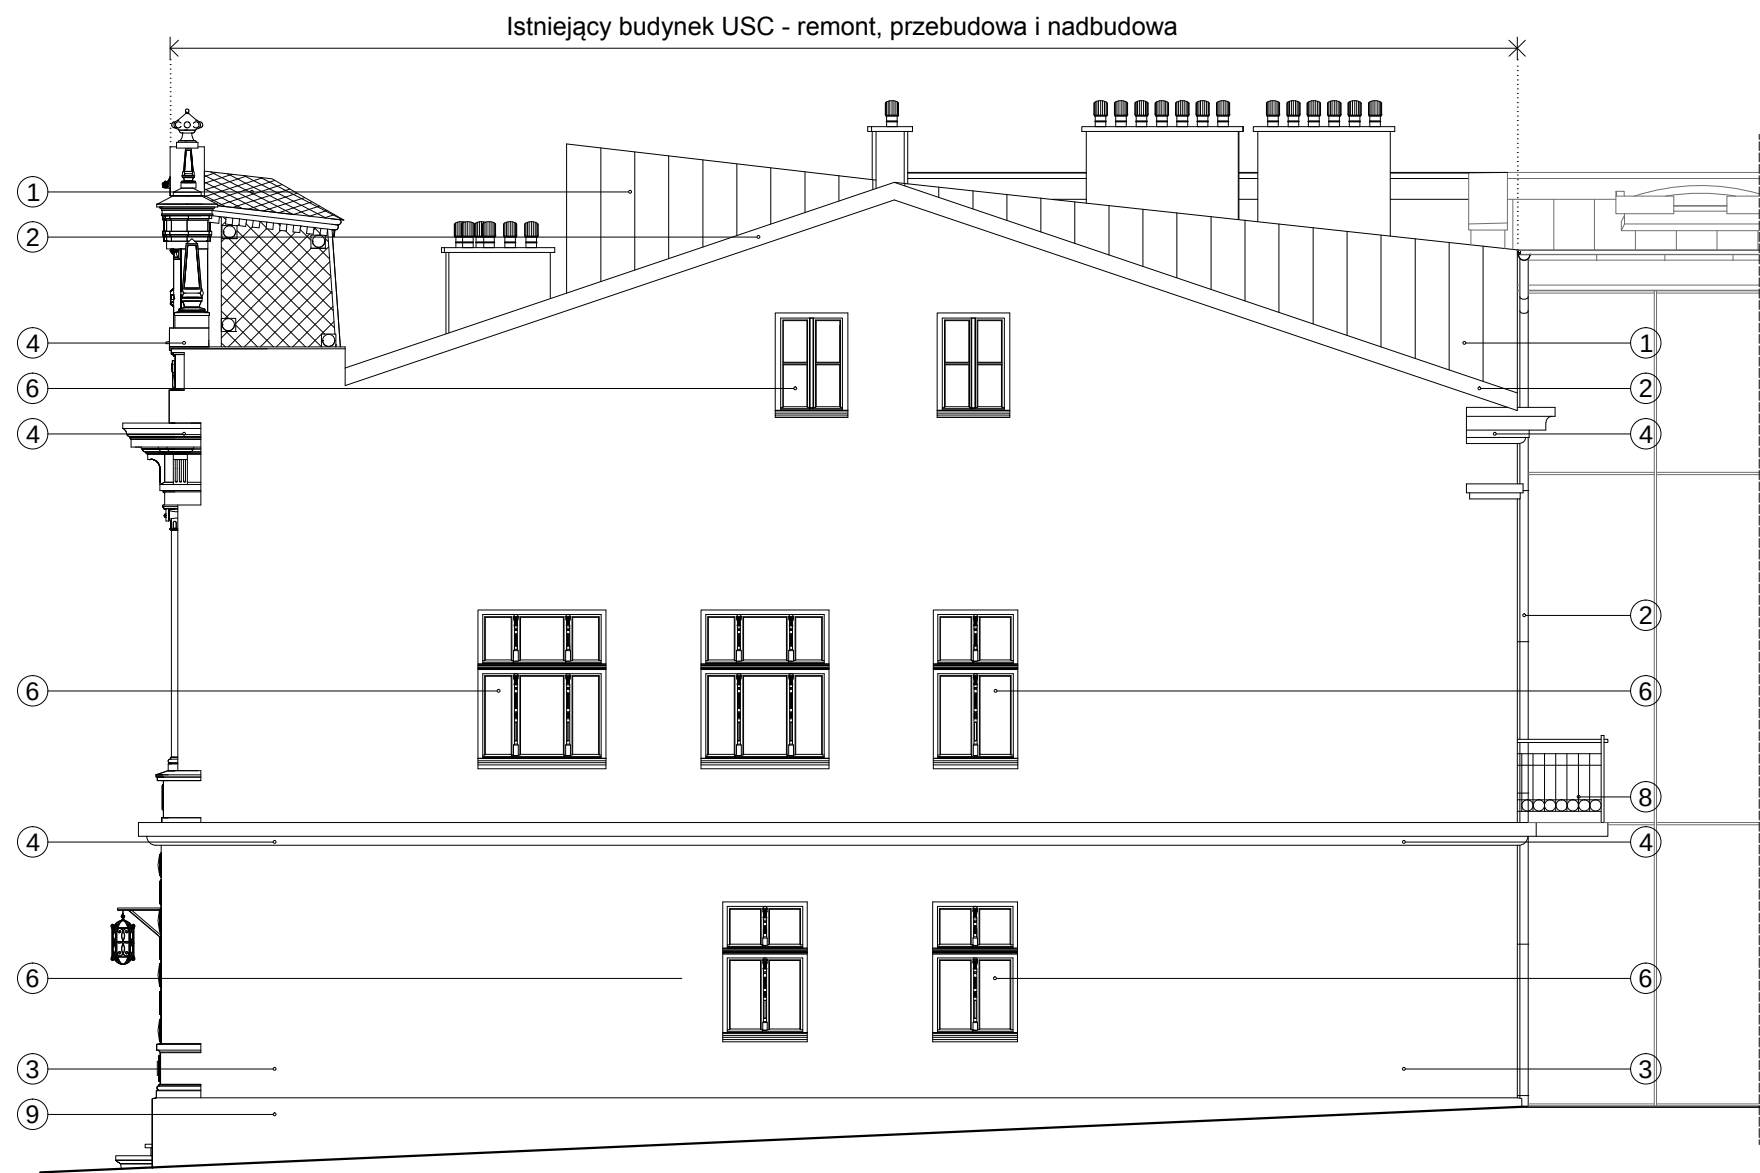


LEGENDA:

- ① Remont pokrycia dachu:
rozbiórka konstrukcji i pokrycia, częściowe odtworzenie i wykonanie nowej konstrukcji, zabezpieczenie ogniochronne i biologicznie–chronne, impregnacja, izolacja termiczna i paroprzepuszczalna, wykonanie pokrycia dachu blachą cynkowo–tytanową i detali historycznych blachą cynkową;
- ② Wymiana rynien, rur spustowych i obróbek blacharskich – blacha tytanowo–cynkowa;
- ③ Konserwacja zewnętrznych wypraw tynkarskich:
w fazie przygotowania – usunięcie luźnych i odspojonych wypraw do lica ceglanego, mycie lica wodą, w razie potrzeby uzupełnienia lub impregnacja wzmacniająca oraz dezynfekcja mikrobiologiczna; w fazie wykończenia – gruntowanie, tynkowanie, szpachlowanie oraz malowanie podkładowe i końcowe;
- ④ Konserwacja detali architektonicznych:
czyszczenie, wzmocnienie, uzupełnienie brakujących elementów, a następnie staranna reprofilacja gzymsów, opasek i dekoracji sztukatorskich, malowanie podkładowe i końcowe;
- ⑥ Wymiana stolarki okiennej;
- ⑧ Konserwacja metalowych krat i balustrad:
oczyszczenie, naprawa, naniesienie kontaktowych inhibitorów korozji, odtłuszczenie, zabezpieczenie powłokami antykorozyjnymi;
- ⑨ Remont i wykonanie izolacji przeciwdnej cokołu;



UWAGA:

Prace wykonywać przez uprawnionych konserwatorów zabytków, wg wytycznych z Programów Prac Konserwatorskich oraz pod nadzorem komisji konserwatorskiej;

SCHEMAT (SKALA 1:1000)

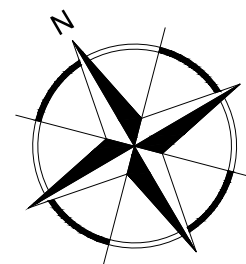

Etapowanie:

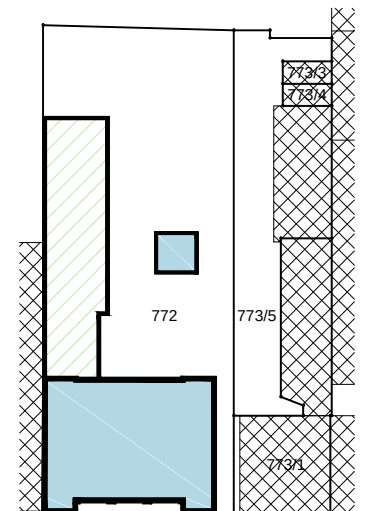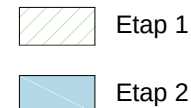

INWESTOR	
GMINA MIASTO PŁOCK Pl. Stary Rynek 1, 09-400 Płock	
ZESPÓŁ PROJEKTOWY	
WAW BIURO PROJEKTOWANIA I REALIZACJI ARCHITEKTURY UL. CYGANKA 7 87-800 WŁOCŁAWEK e-mail: wlodzimierzkaniowski@wp.pl	
PROJEKTANT	mgr inż. arch. WŁODZIMIERZ WITWICKI KPOIA nr KP-0021 nr upr.: WBPP-NN-8386-5/2/79 Wk w specjalności architektonicznej
SPRAWDZAJĄCY	mgr inż. arch. BARTŁOMIEJ BĄBIŃSKI KPOIA nr KP-0210 nr upr.: KPOKK IA 18/2005 w specjalności architektonicznej
OPRACOWANIE	tech. bud. PIOTR BROMIRSKI
OPRACOWANIE	inż. JOANNA BONOWICZ
OPRACOWANIE	mgr inż. arch. JAROSŁAW UMIŃSKI
OBIEKT	
REMONT, PRZEBUDOWA, NADBUDOWA I ROZBUDOWA BUDYNKU URZĘDU STANU CYWILNEGO 09-402 PŁOCK, UL. KOLEGIALNA 9 DZ. NR: 772, 773/1, 773/5 (obręb 8 Śródmieście)	
STADIUM	
PROJEKT WYKONAWCZY	
BRANŻA	
ARCHITEKTURA	
TYTUŁ RYSUNKU	
PROJEKT REMONTU ELEWACJI I TERMOMEDERNIZACJI - ELEWACJA WSCHODNIA	
DATA WYDANIA	30.10.2019
NR RYSUNKU	E-2
PRAWA AUTORSKIE ZASTRZEŻONE. NINIEJSZY PROJEKT JEST PRZEDMIOTEM PRAWA AUTORSKIEGO I CHRONIONY JEST AUTORSKIMI PRAWAMI OSOBISTYMI I AUTORSKIMI PRAWAMI MAJĄTKOWYMI JAKO "UTWÓR ARCHITEKTONICZNY, ARCHITEKTONICZNO-URBANISTYCZNY, URBANISTYCZNY" NA PODSTAWIE USTAWY Z DN.4.02.1994r. O PRAWIE AUTORSKIM I PRAWACH POKREWNYCH (Dz.U. nr 80 z 2000r. poz. 904).	SKALA 1:100
NR STRONY	