MAPA DO CELÓW PROJEKTOWYCH

Oznaczenie kancelaryjne zgłoszenia pracy geodezyjnej		WGD-I.6640.501.2019
Miejscowość		Płock
Jednostka ewidencyjna	Identyfikator	146201_1
	Nazwa	M. Płock
Obręb ewidencyjny	Identyfikator	0008
	Nazwa	Śródmieście
Skala mapy		1:500
Nazwa układu współrzędnych	Prostokątnych płaskich	2000/21
	Wysokości	Kronsztadt 60
Oznaczenie granic obszaru, które były przedmiotem aktualizacji		— — — —
Oznaczenie i informacje o służebnościach gruntowych mających wpływ na zagospodarowanie gruntów zlokalizowanych w granicach projektowanej inwestycji		Nie badano
Oznaczenie i symbol konturu użytku gruntowego, który nie jest ujawniony w bazie danych ewidencji gruntów i budynków		Brak

Usługi Geodezyjne - Kartograficzne
i Klasyfikacja Gruntów
Danuta Sobiecka
09-410 Płock, ul. Gen. V.F. Andersa 60
NIP 774-193-35-73 tel. 252-67-06
tel. kom. 0602 702633

Geodeta Uprawniony
Danuta Sobiecka
nr upr. 1151

Płock, dn.07.05.2019r.

Nie wykluczam istnienia w terenie urządzeń podziemnych nie pokazanych na mapie, które nie zostały odnalezione podczas wykonywania inwentaryzacji geodezyjnej lub które nie zostały zgłoszone do inwentaryzacji przed zasypaniem.

Poświadcza się, że niniejszy dokument został opracowany w wyniku prac geodezyjnych i kartograficznych, których rezultaty zawiera osnowa techniczna wpisany do ewidencji materiałów państwowego zasobu geodezyjnego i kartograficznego

Organ prowadzący państwowy zasób geodezyjny i kartograficzny: URZĄD MIASTA PŁOCKA

Identyfikator ewidencyjny materiału zasobu operatu technicznego: 1461 / UB.6624

Data wpisania operatu technicznego do ewidencji materiałów zasobu: 2019 - 06 - 06

Imię, nazwisko i podpis osoby reprezentującej organ: Z upr. Prezydenta Miasta Płocka Hona Łoniska Podinspektor Zespół Dokumentacji Geodezyjnej i Kartograficznej

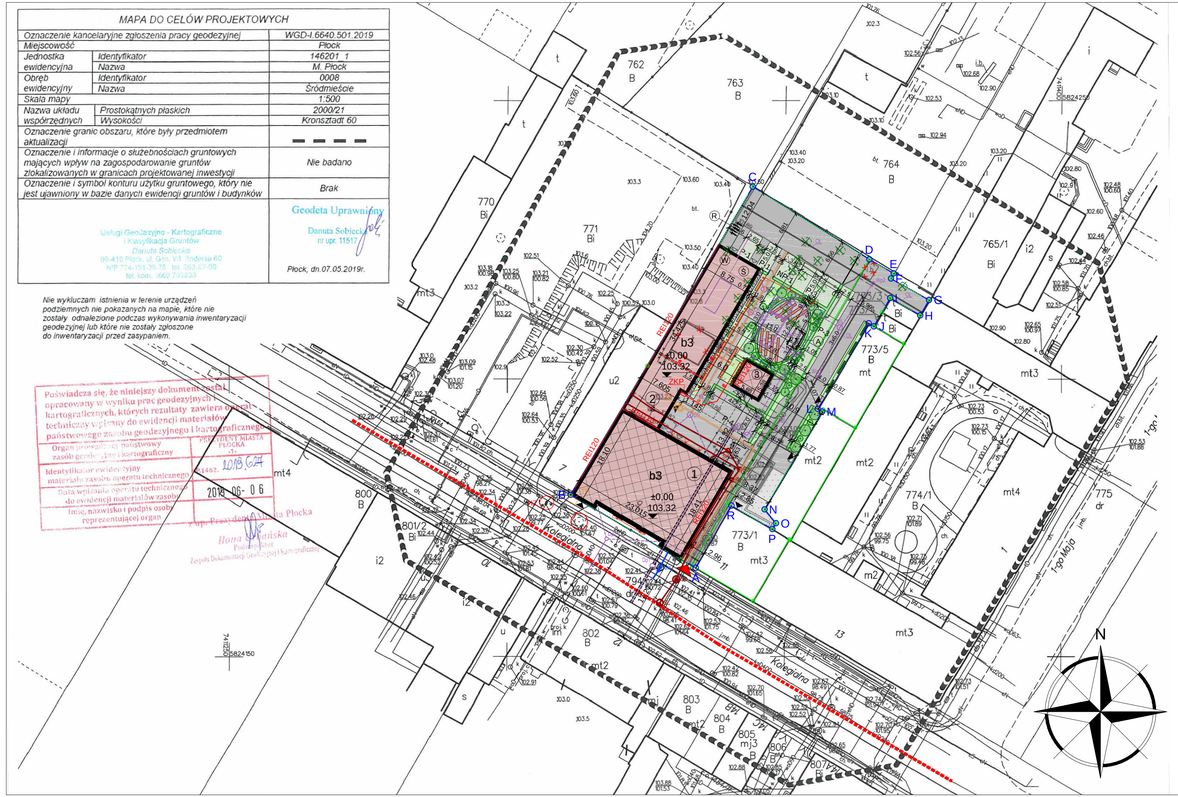

LEGENDA:

- Zakres aktualizacji mapy do celów projektowych;
- A-R-A Zakres opracowania;
- Granice działek objętych opracowaniem;
- Budynek USC objęty remontem, przebudową i nadbudową;
- Projektowana rozbudowa;
- Budynek trafostacji objęty przebudową dachu: konstrukcja R30, przekrycie RE30;
- Budynki przeznaczone do rozbiórki;
- Istniejące elementy niekubaturowe związane z budynkami - podjazd dla osób NPS, schody zewnętrzne;
- Zabudowa sąsiednia;
- Utwardzenie terenu - płyty betonowe
- Utwardzenie terenu - kostka betonowa;
- Utwardzenie terenu - kostka betonowa ażurowa poprzerastana trawą;
- Opaska żwirowa na styku rozbudowy z terenem nieutwardzonym;
- P-... Projektowane miejsca postojowe - ilość 12;
- NP-... Projektowane miejsca postojowe NPS - ilość 1;
- Trawniki i rabaty kwiatowe;
- Żywopłoty;
- Zieleń pnąca;
- Zieleń pnąca na podporze systemowej;
- Projektowane nasadzenia;
- Drzewa do wycinki;
- Projektowane zadaszenie sezonowe;
- A Projektowana altana;
- R Projektowane stojaki rowerowe - ilość 5;
- Ś Pomieszczenie w budynku służące do czasowego gromadzenia odpadów stałych;
- Oznaczenia poziome dla niewidomych i niedowidzących;
- TT Tablica tyflograficzna;
- Ławka;
- Kosz;
- Brama;
- Furtka;
- Szlaban;
- Istniejący wjazd na podwórze;
- Główne wejście do budynku;
- Wejście do budynku;
- HZ Istniejący hydrant podziemny zewnętrznego gaszenia;
- Droga pożarowa;
- Drzewo do skrócenia na wysokość nie przekraczającą 3m lub do wycinki i nasadzenia zastępczego o wysokości do 3m;
- REI120 Ściana oddzielenia pożarowego;
- Istniejące przyłącze wody do renowacji;
- Istniejące przyłącze kanalizacji sanitarnej do renowacji;
- Projektowane przyłącze kanalizacji deszczowej;
- Projektowana instalacja kanalizacji deszczowej;
- Projektowane przyłącze ciepła;
- OL Projektowane odwodnienie liniowe;
- Sw Istniejąca studnia wodomierzowa do likwidacji;
- Sip Istniejąca studnia kanalizacji sanitarnej przyłączeniowa;
- Ś Istniejąca studnia kanalizacji sanitarnej rewizyjna;
- Dp Projektowana studnia kanalizacji deszczowej przyłączeniowa;
- D Projektowana studnia kanalizacji deszczowej rewizyjna;
- Sep Projektowany separator koalescencyjny;
- Pd Projektowana pompownia wód deszczowych;
- Zbr Projektowany zbiornik retencyjny wód deszczowych;
- Wp Projektowany wpust uliczny;
- Instalacje sanitarne do likwidacji;
- ZKP Projektowane złącze kablowo-pomiarowe;
- Projektowana trasa kabla energetycznego;
- Projektowana trasa oświetlenia zewnętrznego;
- L1 Latarnia 2,5m - oświetlenie parkingu;
- L2 Lampa 0,4m - oświetlenie ogrodu;
- L3 Oprawa kierunkowa doziemna - oświetlenie elewacji;
- Projektowana rura osłonowa;
- Istniejące złącze kablowo-pomiarowe do likwidacji;
- Kable energetycznego do demontażu;

Zgodnie z rozporządzeniem ministra infrastruktury i rozwoju z dn. 22.09.2015 (dz.u. 67 poz.1554 z 2015r.) poświadczam, że kopia mapy zasadniczej do celów projektowych na której opracowano projekt zagospodarowania terenu jest zgodna z oryginałem.

SCHEMAT (SKALA 1:1000)

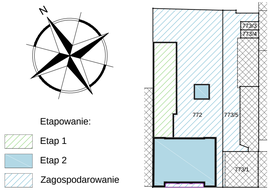

Etapowanie:
- Etap 1
- Etap 2
- Zagospodarowanie

INWESTOR

GMINA MIASTO PŁOCK
Pl. Stary Rynek 1, 09-400 Płock

ZESPÓŁ PROJEKTOWY

WAW

BIURO PROJEKTOWANIA I REALIZACJI ARCHITEKTURY
UL. CYGANKA 7 87-800 WŁOCŁAWEK
e-mail: wlodzimierzkaniewski@wp.pl

PROJEKTANT	mgr inż. arch. WŁODZIMIERZ WITWICKI KPOIA nr KP-0021 nr upr.: WBPP-NN-8388-5/2/79 Wk w specjalności architektonicznej	
SPRAWDZAJĄCY	mgr inż. arch. BARTŁOMIEJ BĄBIŃSKI KPOIA nr KP-0210 nr upr.: KPOKK IA 18/2005 w specjalności architektoniczne	
OPRACOWANIE	tech. bud. PIOTR BROMIRSKI	
OPRACOWANIE	inż. JOANNA BONOWICZ	
OPRACOWANIE	mgr inż. arch. JAROSŁAW UMIŃSKI	

OBIEKT

REMONT, PRZEBUDOWA, NADBUDOWA I ROZBUDOWA BUDYNKU URZĘDU STANU CYWILNEGO
09-402 PŁOCK, UL. KOLEGIALNA 9
DZ. NR: 772, 773/1, 773/5 (obręb 8 Śródmieście)

STADIUM

PROJEKT WYKONAWCZY

BRANŻA

ARCHITEKTURA

TYTUŁ RYSUNKU

PROJEKT ZAGOSPODAROWANIA TERENU - RYSUNEK ZBIORCZY

DATA WYDANIA	30.10.2019
NR RYSUNKU	E2_PZT-1Z
SKALA	1:500
NR STRONY	

PRAWA AUTORSKIE ZASTRZEŻONE. NINIEJSZY PROJEKT JEST PRZEDMIOTEM PRAWA AUTORSKIEGO I OWNOŚCI JEST AUTOREM PRAWA OSOBISTEM I AUTOREM PRAWAM MAJĄTKOWYM JAKO "UTWÓR ARCHITEKTONICZNY, ARCHITEKTONICZNO-URBANISTYCZNY, URBANISTYCZNY" NA PODSTAWIE USTAWY Z DN.4.03.1994r. O PRAWIE AUTORSKIM I PRAWACH POKREWNYCH (DZ.U.w 80 z 2006r. poz.904).