

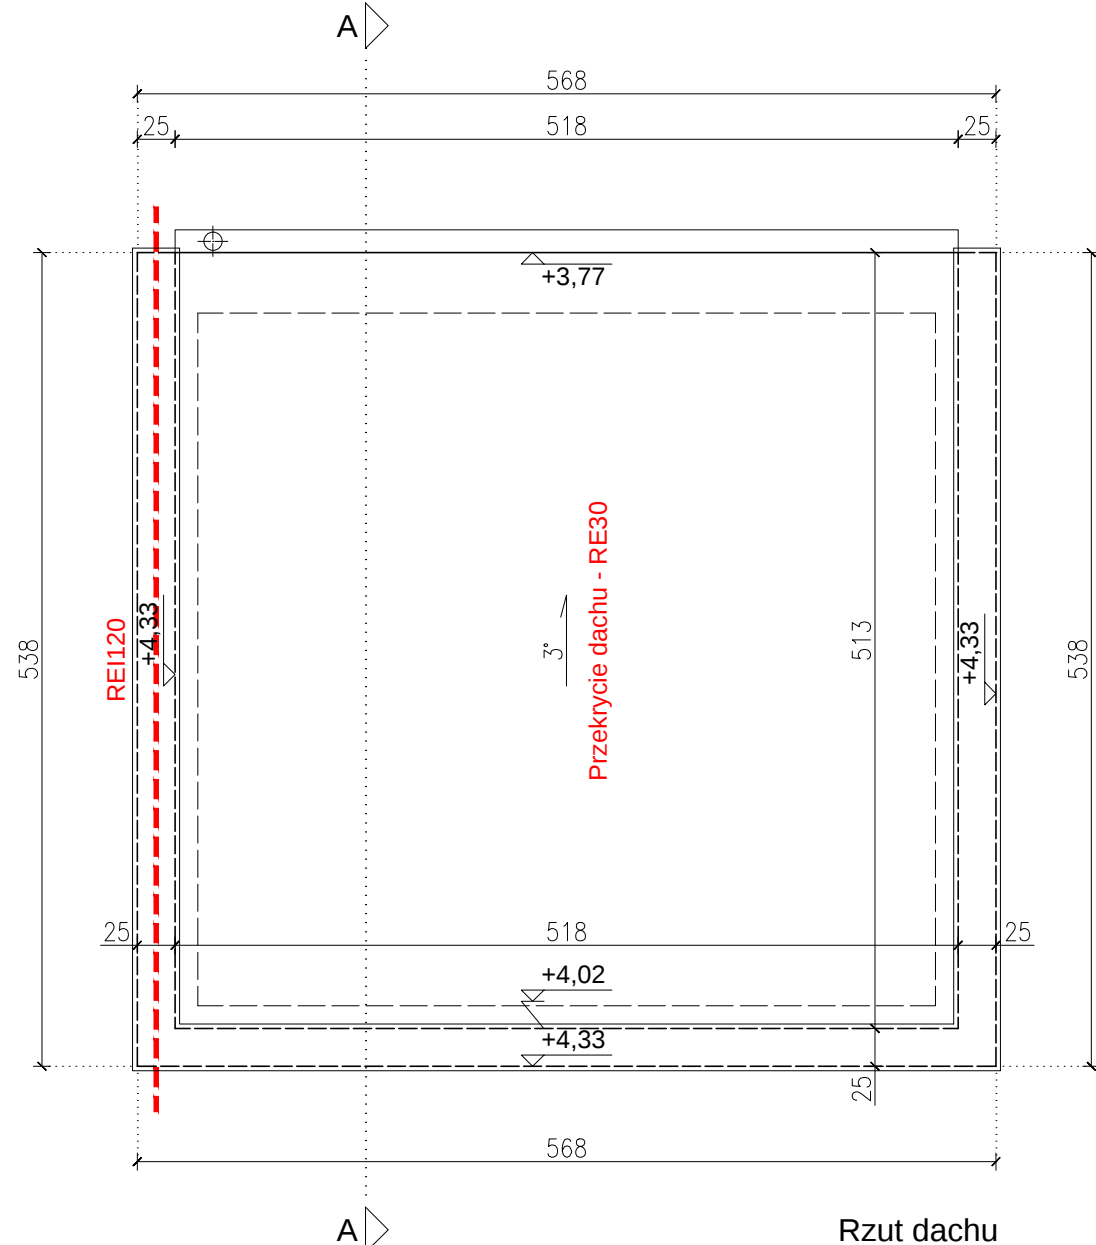
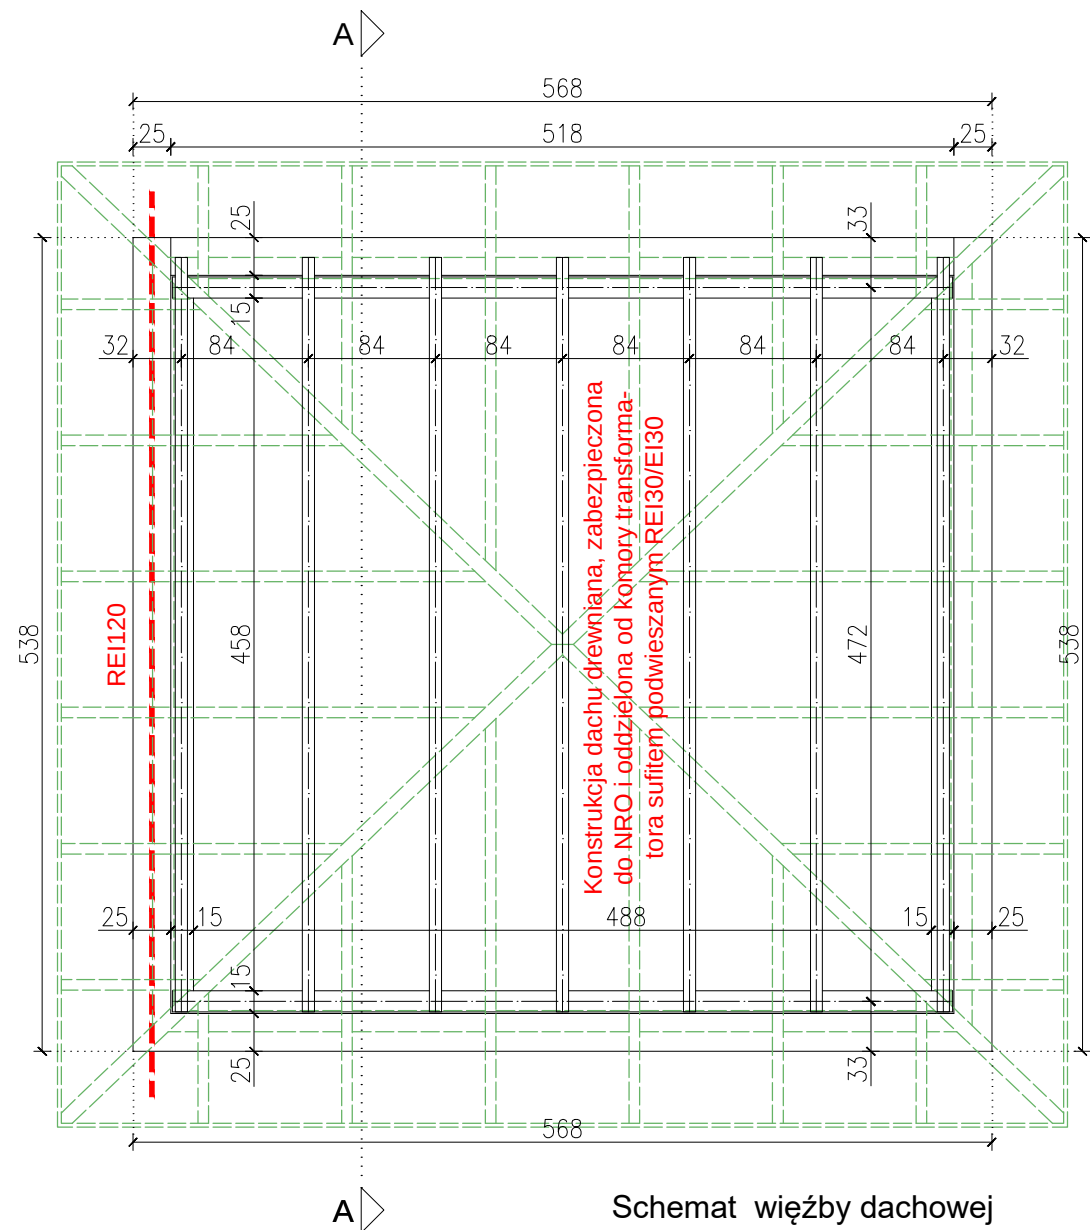


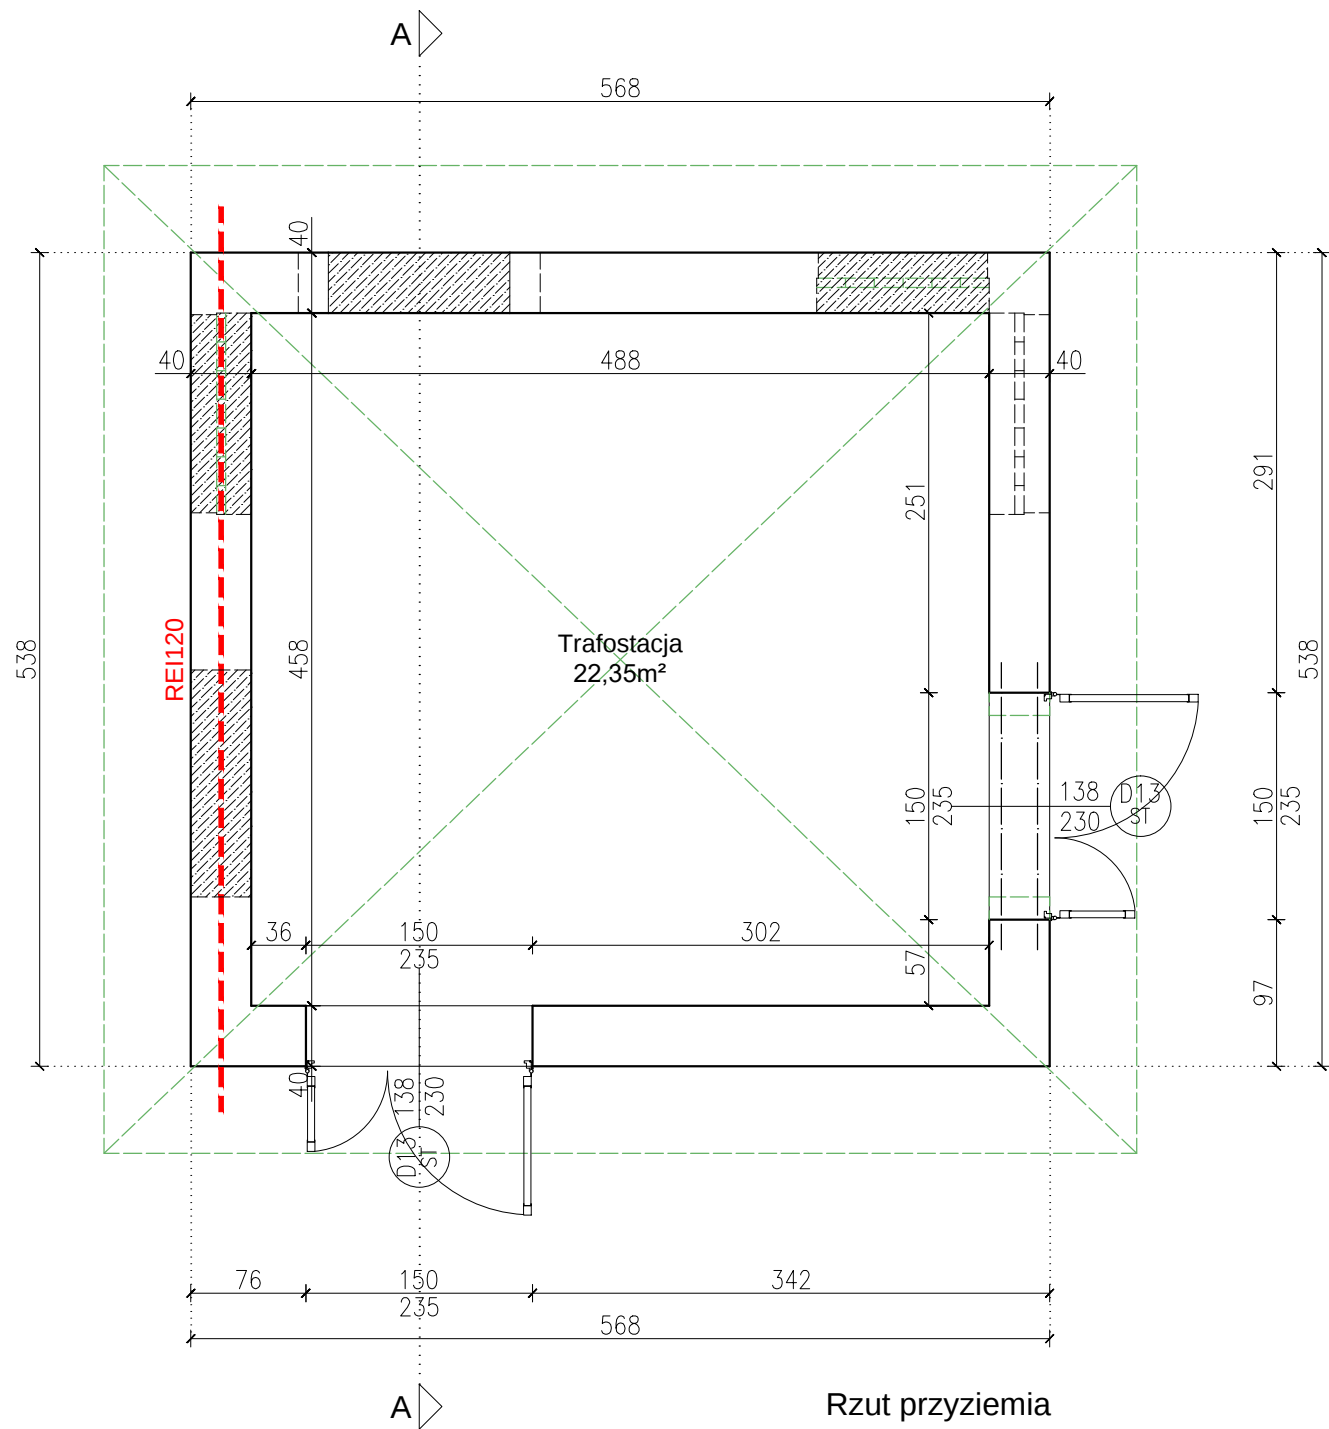

- Legenda:
- Ściany istniejące;
  - Elementy do rozbiórki lub demontażu;
  - Elementy projektowane - drewno konstrukcyjne;
  - Otworki do zamurowania - gazobeton;
  - Otworki do powiększenia;
  - Ściana oddzielenia przeciwpowozarowego;
  - REI, RE Wymagania P-Poz dla wbudowanych materiałów;

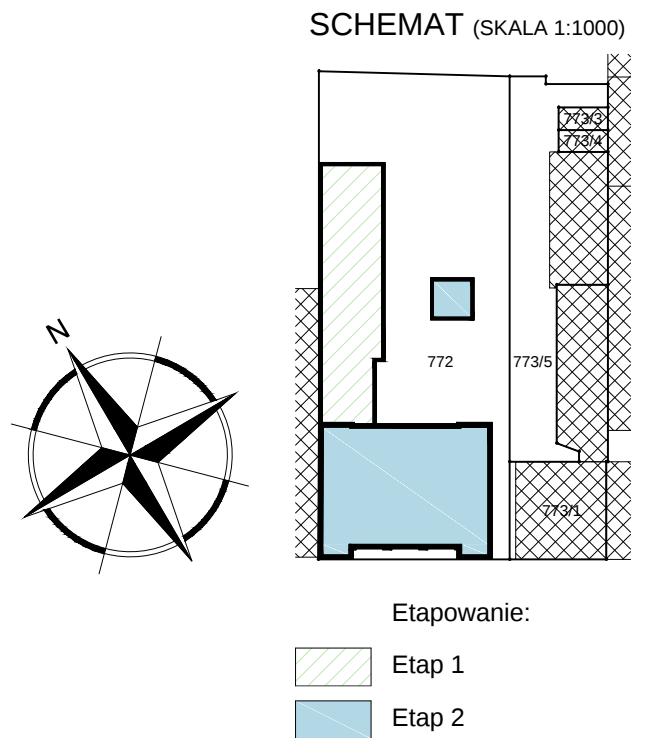

|   |   |
|---|---|
| INWESTOR   |   |
| GMINA MIASTO PŁOCK<br>Pl. Stary Rynek 1, 09-400 Płock   |   |
| ZESPÓŁ PROJEKTOWY   |   |
| <b>WAW</b><br>BIURO PROJEKTOWANIA I REALIZACJI ARCHITEKTURY<br>UL. CYGANKA 7 87-800 WŁOCŁAWEK<br>e-mail: wlodzimierzkaniwski@wp.pl   |   |
| PROJEKTANT   | mgr inż. arch.<br>WŁODZIMIERZ WITWICKI<br>KPOIA nr KP-0021<br>nr upr.: WBPP-NN-8386-5/2/79 Wk<br>w specjalności architektonicznej |
| SPRAWDZAJĄCY   | mgr inż. arch.<br>BARTŁOMIEJ BABIŃSKI<br>KPOIA nr KP-0210<br>nr upr.: KPOK 1A 18/2005<br>w specjalności architektonicznej         |
| OPRACOWANIE   | tech. bud.<br>PIOTR BROMIRSKI   |
| OPRACOWANIE   | inż.<br>JOANNA BONOWICZ   |
| OPRACOWANIE   | mgr inż. arch.<br>JAROSŁAW UMIŃSKI                                                                                                |
| OBIEKT   |   |
| ZMIANA KONSTRUKCJI DACHU ORAZ REMONT<br>I PRZEBUDOWA ELEWACJI BUDYNKU TRAFOSTACJI<br>09-402 PŁOCK, UL. KOLEGIALNA 9<br>DZ. NR: 772 (obręb 8 Śródmieście)   |   |
| STADIUM   |   |
| PROJEKT WYKONAWCZY   |   |
| BRANŻA   |   |
| ARCHITEKTURA   |   |
| TYTUŁ RYSUNKU   |   |
| RZUTY   |   |
| DATA WYDANIA   | 30.10.2019   |
| NR RYSUNKU   | T-1   |
| PRAWA AUTORSKIE ZASTRZEŻONE. NINIEJSZY PROJEKT JEST PRZEDMIOTEM PRAWA AUTORSKIEGO I CHRONIONY JEST AUTORSKIMI PRAWAMI OSOBISTYMI I AUTORSKIMI PRAWAMI MAJĄTKOWYMI JAKO "UTWÓR ARCHITEKTONICZNY". ARCHITEKTONICZNO-URBANISTYCZNY, URBANISTYCZNY NA PODSTAWIE USTAWY Z DN. 4.02.1994r. O PRAWIE AUTORSKIM I PRAWACH POKREWNYCH (Dz.U. nr 80 z 2000r., poz. 904). |   |
| NR STRONY   | SKALA<br>1:50   |