

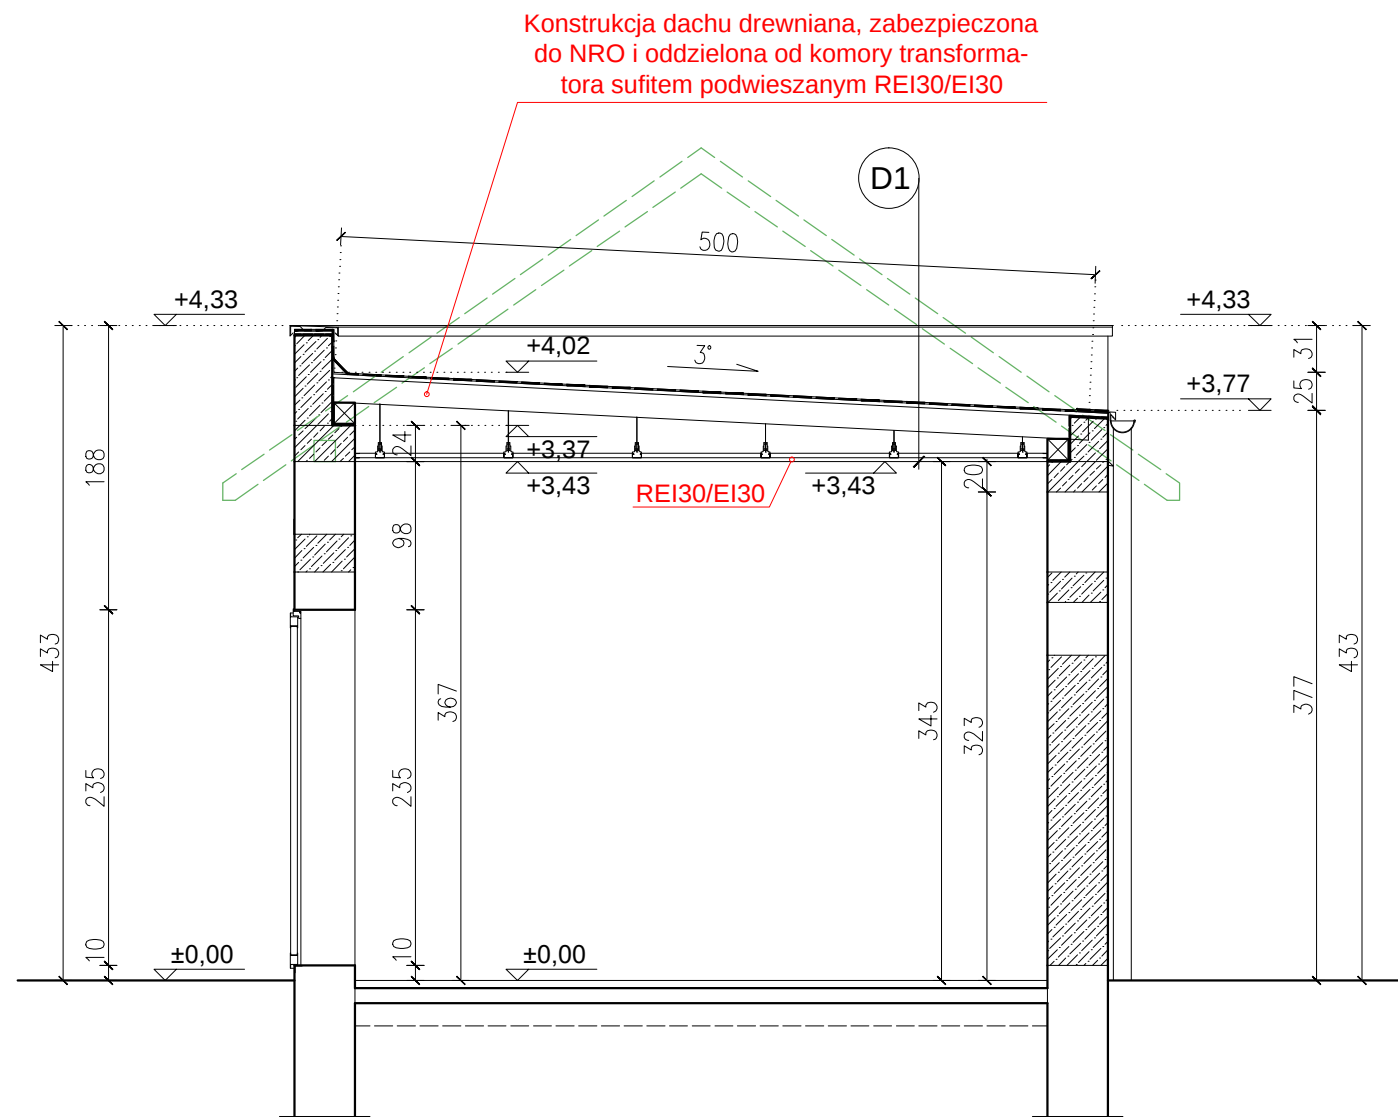


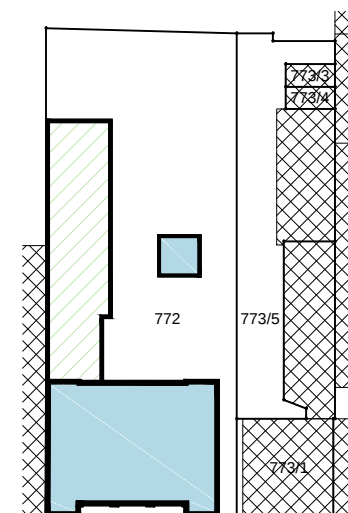

D1	
Papa asfaltowa zgrzewalna nawierzchniowa	5,2mm
Papa asfaltowa zgrzewalna podkładowa	3,0mm
Deskowanie drewniane	2,5cm
Krokiew	8x16cm
Pustka montażowa sufitu podwieszanego	
Ruszt stalowy sufitu podwieszanego	(zmienna – wg rys. przekroju)
Sufit podwieszany z płyt GK	2,5cm

- Legenda:
- Ściany istniejące;
 - Elementy do rozbiórki lub demontażu;
 - Ściany attykowe projektowane - gazobeton;
 - Elementy projektowane - żelbet monolityczny;
 - Elementy projektowane - drewno konstrukcyjne;
 - Otworki do zamurowania - gazobeton;
 - REI, EI Wymagania P-Poż dla wbudowanych materiałów;

SCHEMAT (SKALA 1:1000)

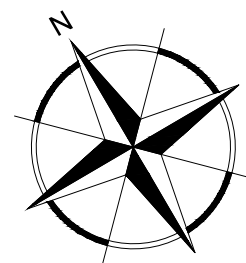

Etapowanie:

- Etap 1
- Etap 2

INWESTOR	
GMINA MIASTO PŁOCK Pl. Stary Rynek 1, 09-400 Płock	
ZESPÓŁ PROJEKTOWY	
WAW BIURO PROJEKTOWANIA I REALIZACJI ARCHITEKTURY UL. CYGANKA 7 87-800 WŁOCŁAWEK e-mail: wlodzimierzkaniewski@wp.pl	
PROJEKTANT	mgr inż. arch. WŁODZIMIERZ WITWICKI KPOIA nr KP-0021 nr upr.: WBPP-NN-8386-5/2/79 Wk w specjalności architektonicznej
SPRAWDZAJĄCY	mgr inż. arch. BARTŁOMIEJ BĄBIŃSKI KPOIA nr KP-0210 nr upr.: KPOK IA 18/2005 w specjalności architektonicznej
OPRACOWANIE	tech. bud. PIOTR BROMIRSKI
OPRACOWANIE	inż. JOANNA BONOWICZ
OPRACOWANIE	mgr inż. arch. JAROSŁAW UMIŃSKI
OBIEKT	
ZMIANA KONSTRUKCJI DACHU ORAZ REMONT I PRZEBUDOWA ELEWACJI BUDYNKU TRAFOSTACJI 09-402 PŁOCK, UL. KOLEGIALNA 9 DZ. NR: 772 (obręb 8 Śródmieście)	
STADIUM	
PROJEKT WYKONAWCZY	
BRANŻA	
ARCHITEKTURA	
TYTUŁ RYSUNKU	
PRZEKRÓJ A-A	
DATA WYDANIA	30.10.2019
NR RYSUNKU	T-2
PRAWA AUTORSKIE ZASTRZEŻONE. NINIEJSZY PROJEKT JEST PRZEDMIOTEM PRAWA AUTORSKIEGO I CHRONIONY JEST AUTORSKIMI PRAWAMI OSOBISTYMI I AUTORSKIMI PRAWAMI MAJĄTKOWYMI JAKO "UTWÓR ARCHITEKTONICZNY, ARCHITEKTONICZNO-URBANISTYCZNY, URBANISTYCZNY" NA PODSTAWIE USTAWY Z DN.4.02.1994r. O PRAWIE AUTORSKIM I PRAWACH POKREWNYCH (Dz.U. nr 80 z 2009r. poz. 904).	
NR STRONY	SKALA 1:50