



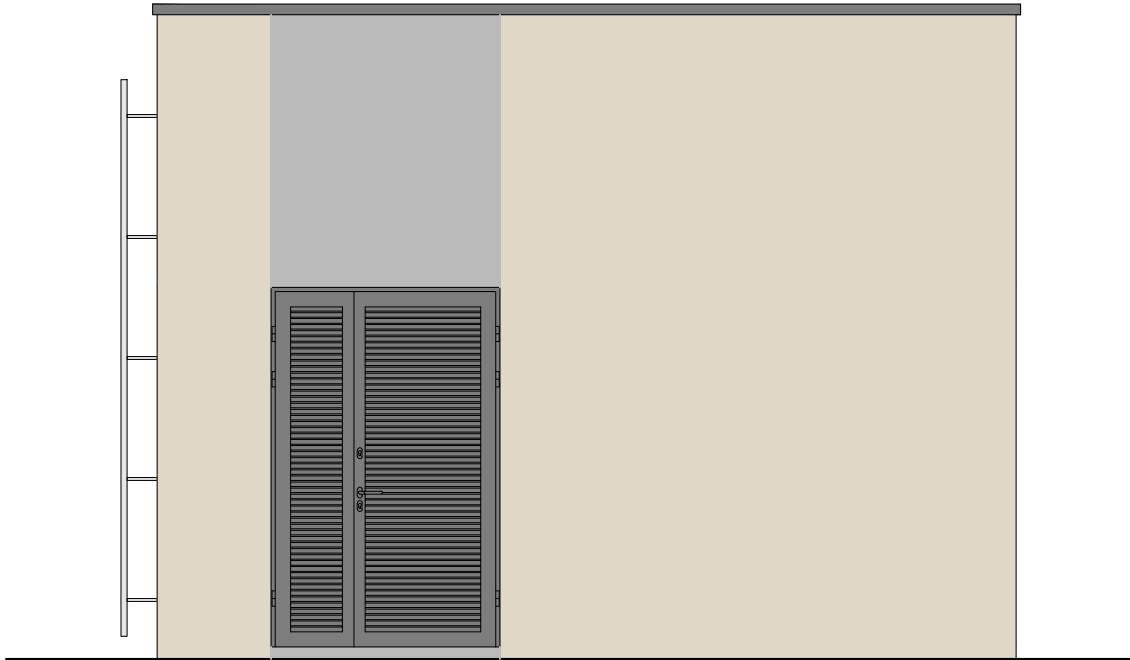

Elewacja południowa

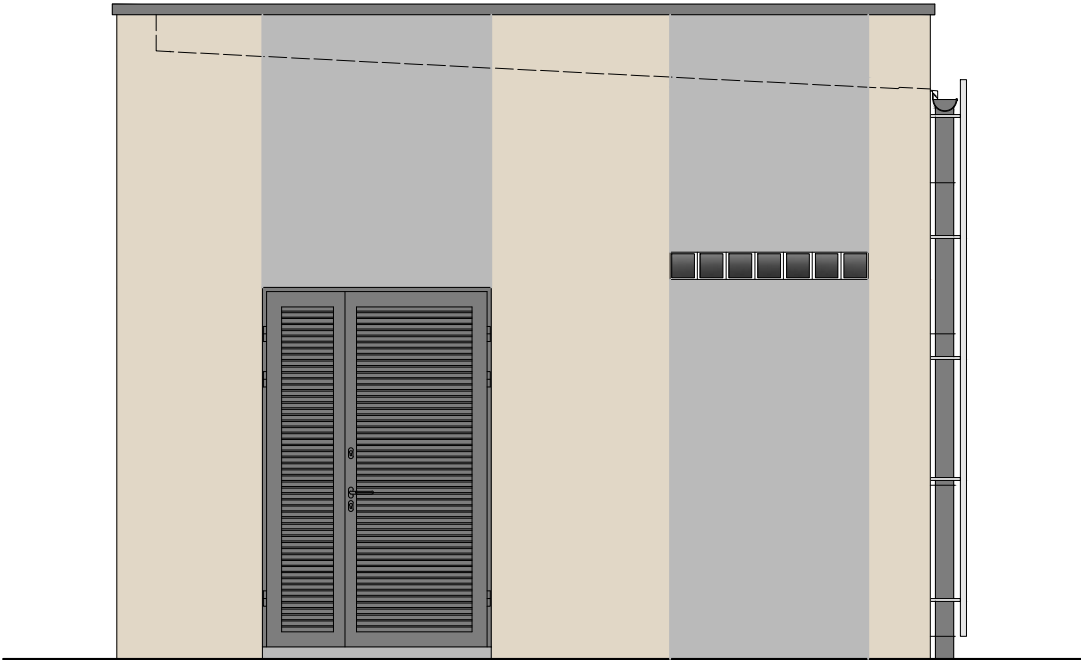


Elewacja wschodnia

- Kolorystyka elewacji:
- Kolor grafitowy – pokrycie dachu
 - Kolor jasnego ugru – wyprawy tynkarskie
 - Kolor szarości – wyprawy tynkarskie
 - Kolor jasnej szarości – podpory dla roślinności pnącej
 - Kolor ciemnej szarości – słusarka drzwiowa, obróbki blacharskie oraz system odprowadzenia wód opadowych


- UWAGI:
- kolorystkę elewacji opracowano w nawiązaniu do kolorystyki budynku USC,
 - kolory na wydruku mają charakter poglądowy - docelowe kolory do ustalenia podczas prowadzenia prac konserwatorsko-budowlanych przy budynku USC.



Elewacja północna

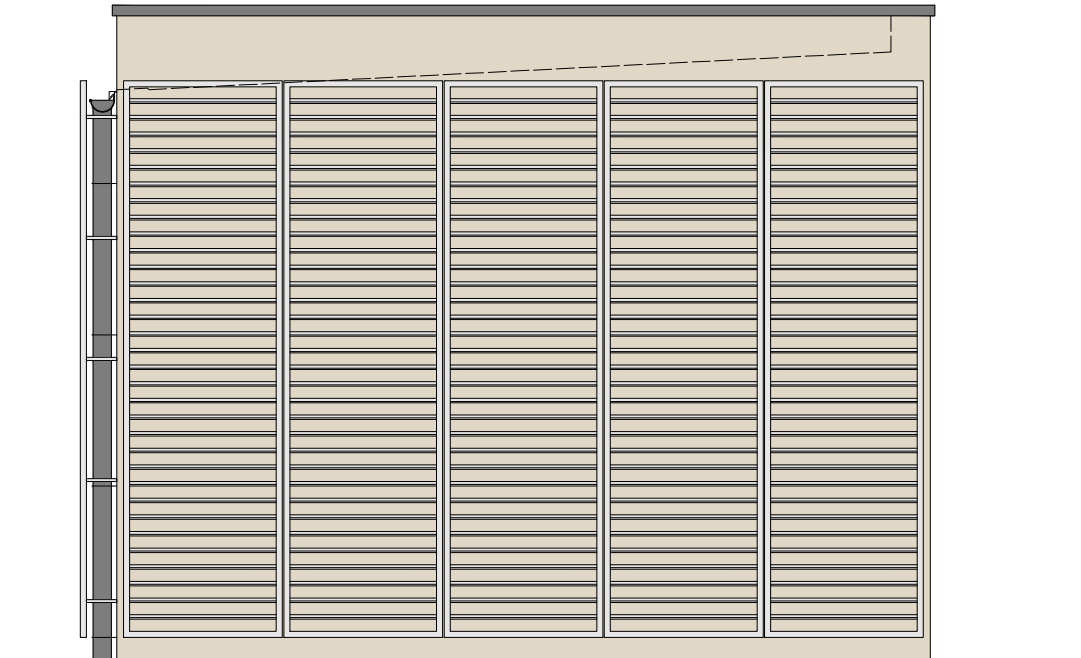

Elewacja zachodnia

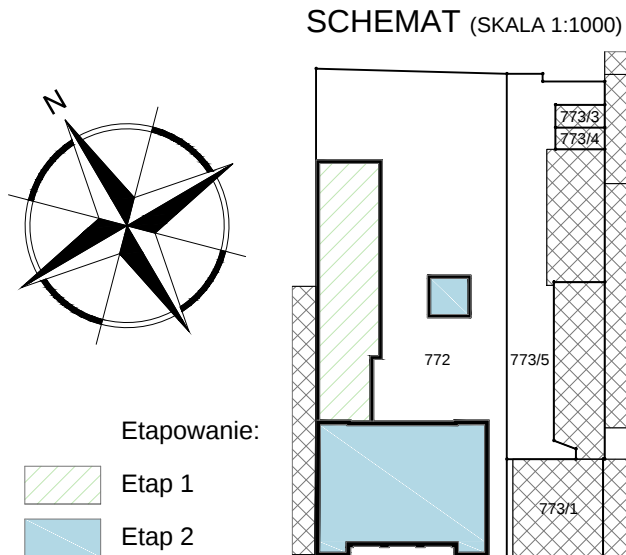

INWESTOR	
GMINA MIASTO PŁOCK Pl. Stary Rynek 1, 09-400 Płock	
ZESPÓŁ PROJEKTOWY	
WAW BIURO PROJEKTOWANIA I REALIZACJI ARCHITEKTURY UL. CYGANKA 7 87-800 WŁOCŁAWEK e-mail: wlodzimierzkaniewski@wp.pl	
PROJEKTANT	mgr inż. arch. WŁODZIMIERZ WITWICKI KPOIA nr KP-0021 nr upr.: WBPP-NN-8386-5/2/79 Wk w specjalności architektonicznej
SPRAWDZAJĄCY	mgr inż. arch. BARTŁOMIEJ BĄBIŃSKI KPOIA nr KP-0210 nr upr.: KPOKK IA 18/2005 w specjalności architektonicznej
OPRACOWANIE	tech. bud. PIOTR BROMIRSKI
OPRACOWANIE	inż. JOANNA BONOWICZ
OPRACOWANIE	mgr inż. arch. JAROSŁAW UMIŃSKI
OBIEKT	
ZMIANA KONSTRUKCJI DACHU ORAZ REMONT I PRZEBUDOWA ELEWACJI BUDYNKU TRAFOSTACJI 09-402 PŁOCK, UL. KOLEGIALNA 9 DZ. NR: 772 (obręb 8 Śródmieście)	
STADIUM	
PROJEKT WYKONAWCZY	
BRANŻA	
ARCHITEKTURA	
TYTUŁ RYSUNKU	
ELEWACJE - KOLORYSTYKA	
DATA WYDANIA	30.10.2019
NR RYSUNKU	T-3K
PRAWA AUTORSKIE ZASTRZEŻONE. NINIEJSZY PROJEKT JEST PRZEDMIOTEM PRAWA AUTORSKIEGO I CHRONIONY. JEST AUTORSKIMI PRAWAMI OSOBISTYMI I AUTORSKIMI PRAWAMI MAJĄTKOWYMI JAKO "UTWÓR ARCHITEKTONICZNY". ARCHITEKTONICZNO-URBANISTYCZNY, URBANISTYCZNY" NA PODSTAWIE USTAWY Z DN.4.02.1994w O PRAWIE AUTORSKIM I PRAWACH POKREWNYCH (Dz.U. nr 90 z 2000r., poz. 904).	
NR STRONY	SKALA 1:50