




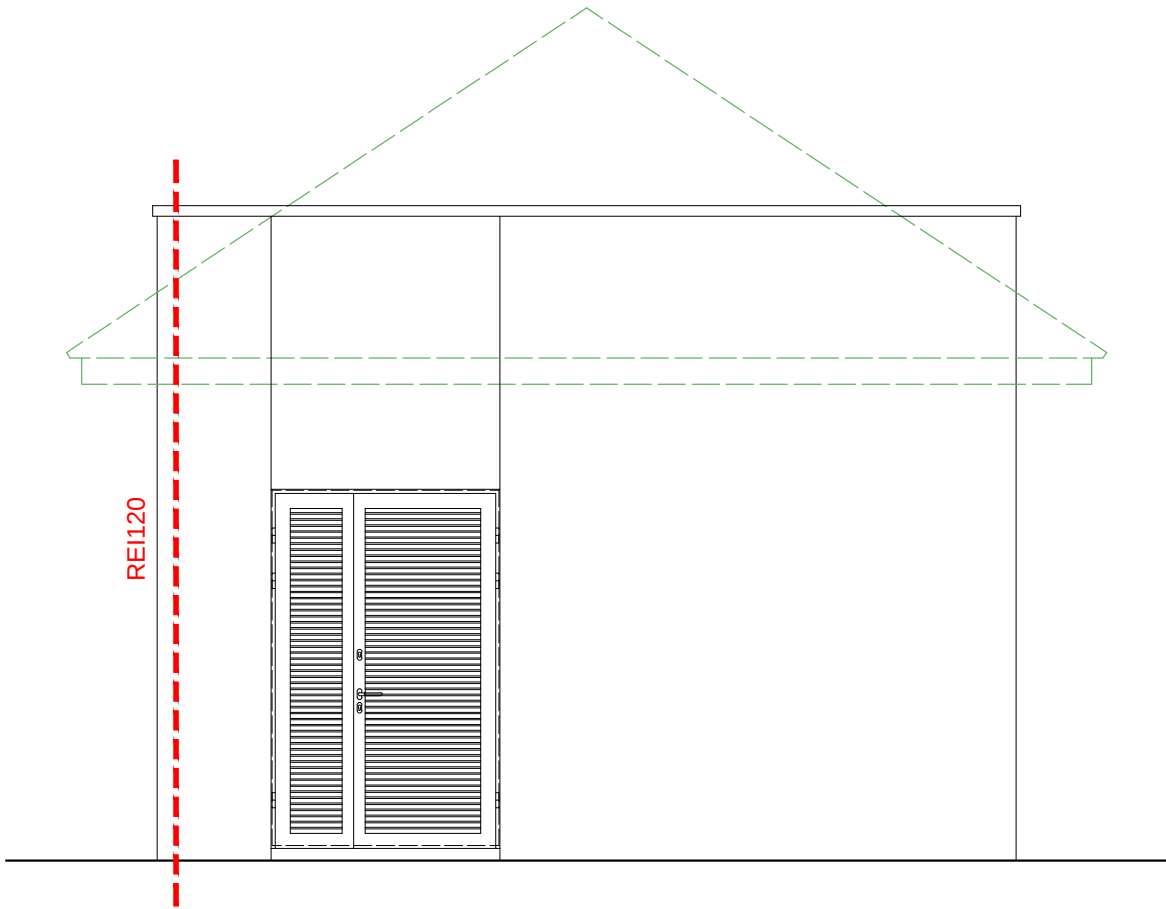


Elewacja południowa

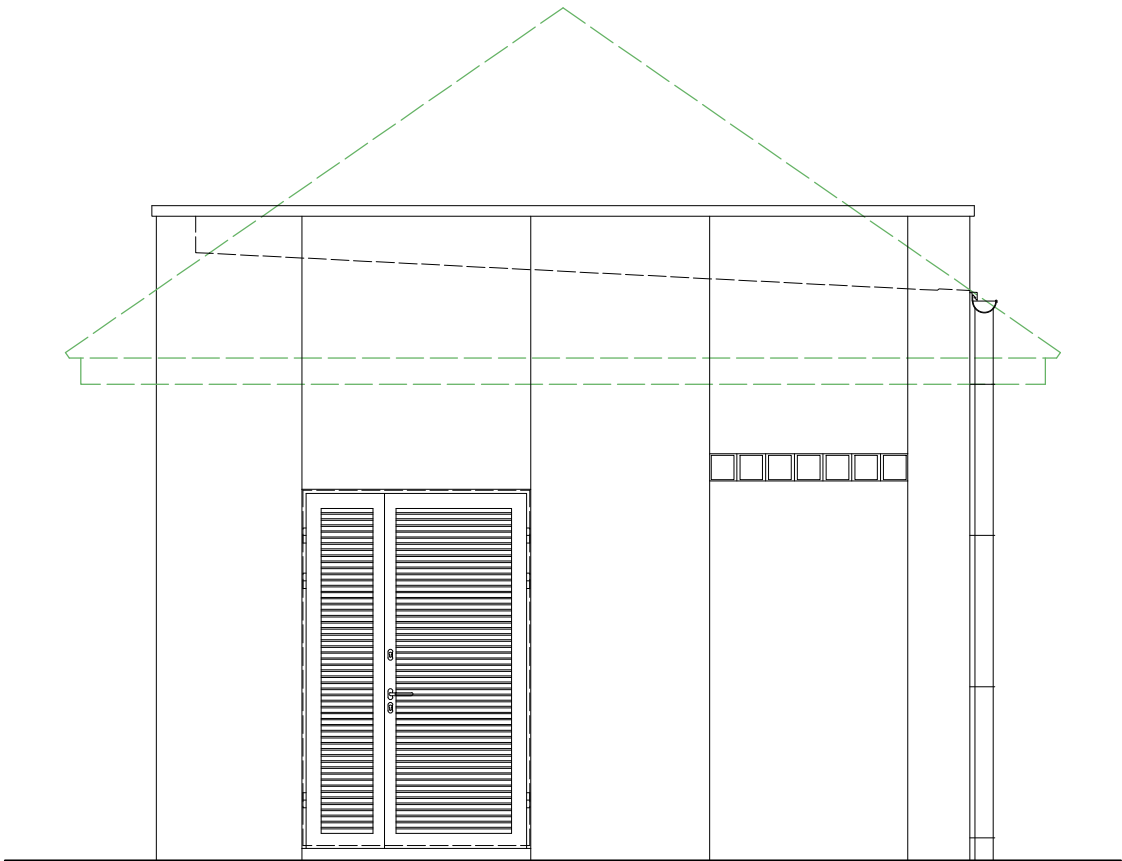

Elewacja wschodnia

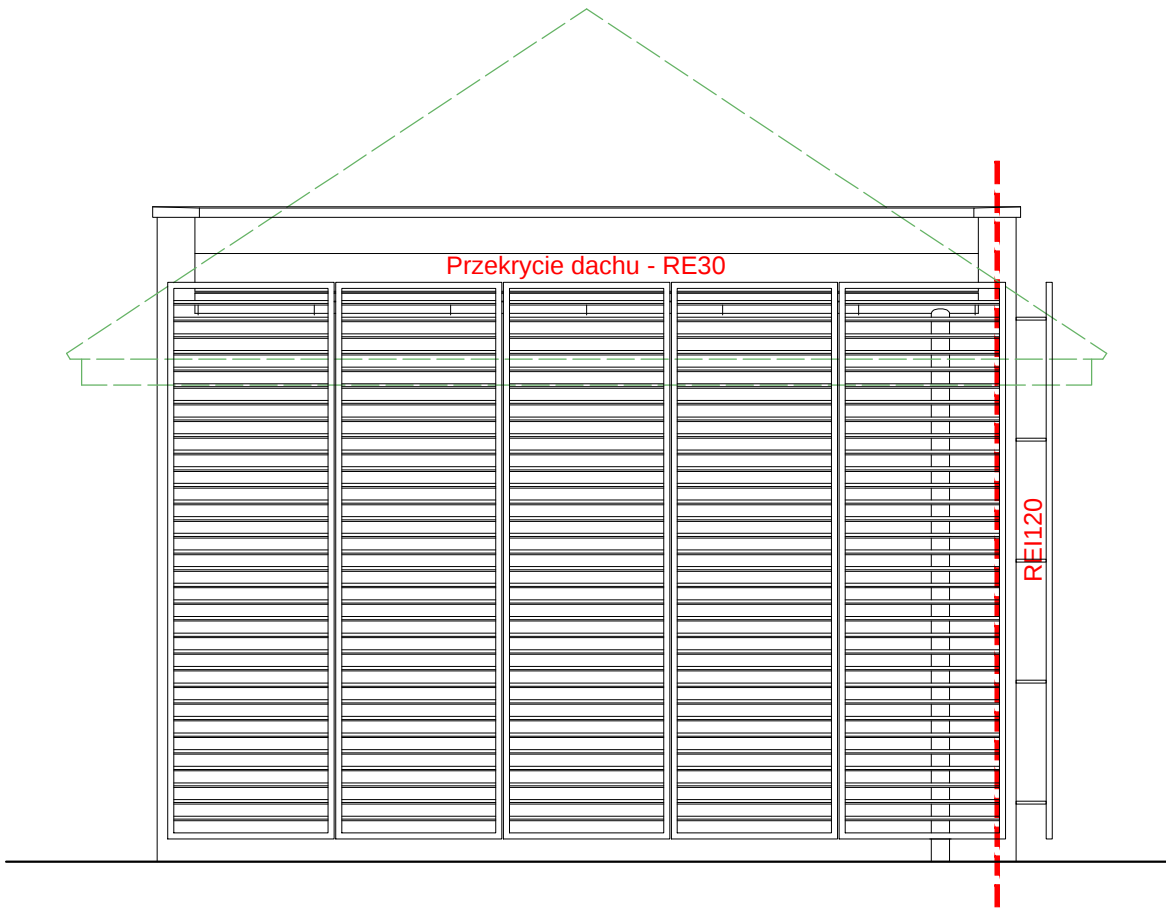

Elewacja północna

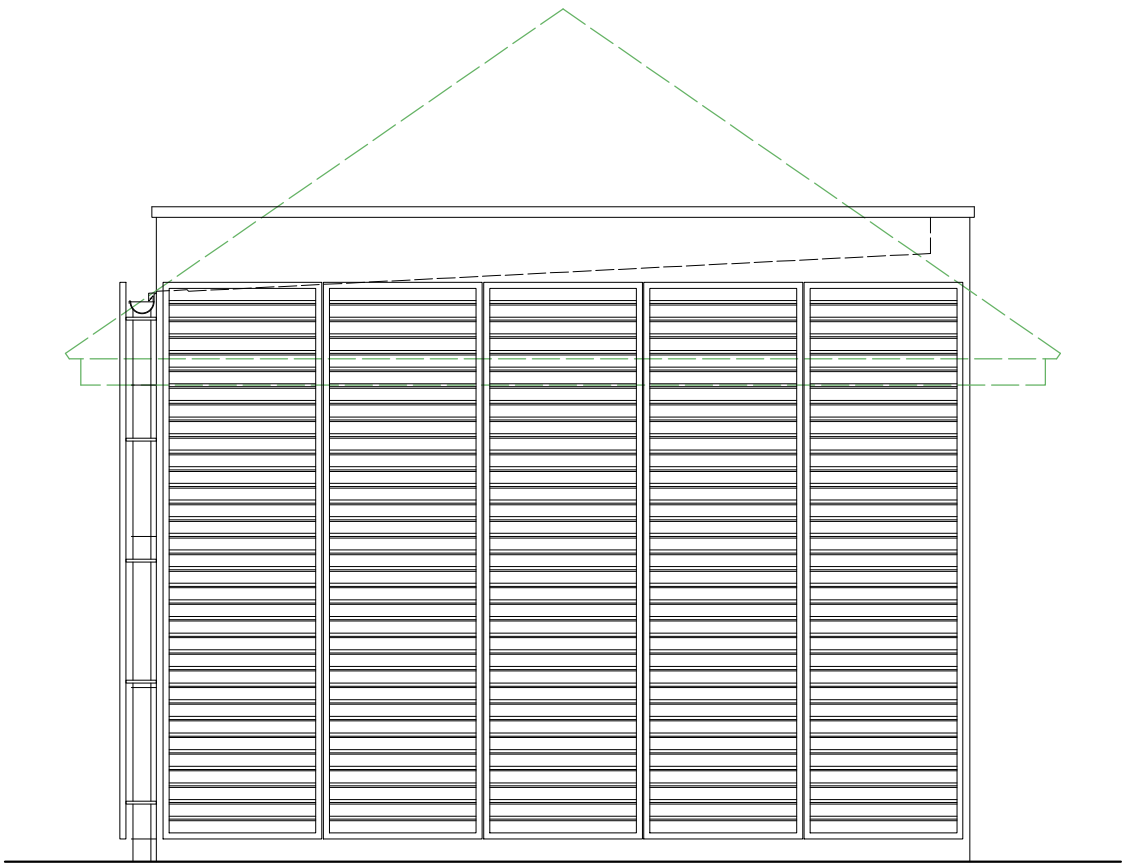

Elewacja zachodnia

Elementy wykończenia elewacji:

- Pokrycie dachu:
 - Papa asfaltowa zgrzewalna, nawierzchniowa;
- Ściany nadziemna:
 - tynk cementowo-wapienny;
- Ślusarka:
 - drzwi żaluzjowe z lakierowanych proszkowo profili stalowych;
- Odprowadzenie wód opadowych z dachu:
 - systemowe rozwiązanie z blachy tytanowo-cynkowej;
- Obróbki blacharskie:
 - blacha tytanowo-cynkowa;
- Podpory dla roślinności pnącej:
 - systemowa konstrukcja z lakierowanych proszkowo profili stalowych;

Legenda:




Dach do rozbiórki;



Ściana oddzielenia przeciwpożarowego;

REI, RE


Wymagania P-Poż dla wbudowanych materiałów;

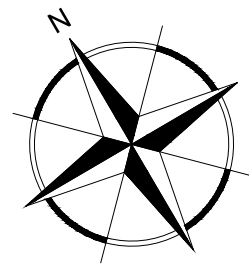

Etapowanie:

- Etap 1
- Etap 2

SCHEMAT (SKALA 1:1000)

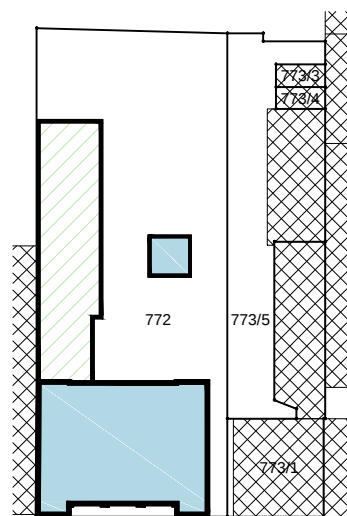

INWESTOR	
GMINA MIASTO PŁOCK Pl. Stary Rynek 1, 09-400 Płock	
ZESPÓŁ PROJEKTOWY	
WAW BIURO PROJEKTOWANIA I REALIZACJI ARCHITEKTURY UL. CYGANKA 7 87-800 WŁOCŁAWEK e-mail: wlodzimierzkaniewski@wp.pl	
PROJEKTANT	mgr inż. arch. WŁODZIMIERZ WITWICKI KPOIA nr KP-0021 nr upr.: WBPP-NN-8386-5/2/79 Wk w specjalności architektonicznej
SPRAWDZAJĄCY	mgr inż. arch. BARTŁOMIEJ BABIŃSKI KPOIA nr KP-0210 nr upr.: KPOKK IA 18/2005 w specjalności architektonicznej
OPRACOWANIE	tech. bud. PIOTR BROMIRSKI
OPRACOWANIE	inż. JOANNA BONOWICZ
OPRACOWANIE	mgr inż. arch. JAROSŁAW UMIŃSKI
OBIEKT	
ZMIANA KONSTRUKCJI DACHU ORAZ REMONT I PRZEBUDOWA ELEWACJI BUDYNKU TRAFOSTACJI 09-402 PŁOCK, UL. KOLEGIALNA 9 DZ. NR: 772 (obręb 8 Śródmieście)	
STADIUM	
PROJEKT WYKONAWCZY	
BRANŻA	
ARCHITEKTURA	
TYTUŁ RYSUNKU	
ELEWACJE	
DATA WYDANIA	30.10.2019
NR RYSUNKU	T-3
PRAWA AUTORSKIE ZASTRZEŻONE. NINIEJSZY PROJEKT JEST PRZEDMIOTEM PRAWA AUTORSKIEGO I CHRONIONY. JEST AUTORSKIMI PRAWAMI OSOBISTYMI I AUTORSKIMI PRAWAMI MAJĄTKOWYMI JAKO "UTWÓR ARCHITEKTONICZNY". ARCHITEKTONICZNO-URBANISTYCZNY, URBANISTYCZNY" NA PODSTAWIE USTAWY Z DN.4.02.1994r. O PRAWIE AUTORSKIM I PRAWACH POKREWNYCH (Dz.U. nr 90 z 2000r., poz. 904).	
NR STRONY	SKALA 1:50