
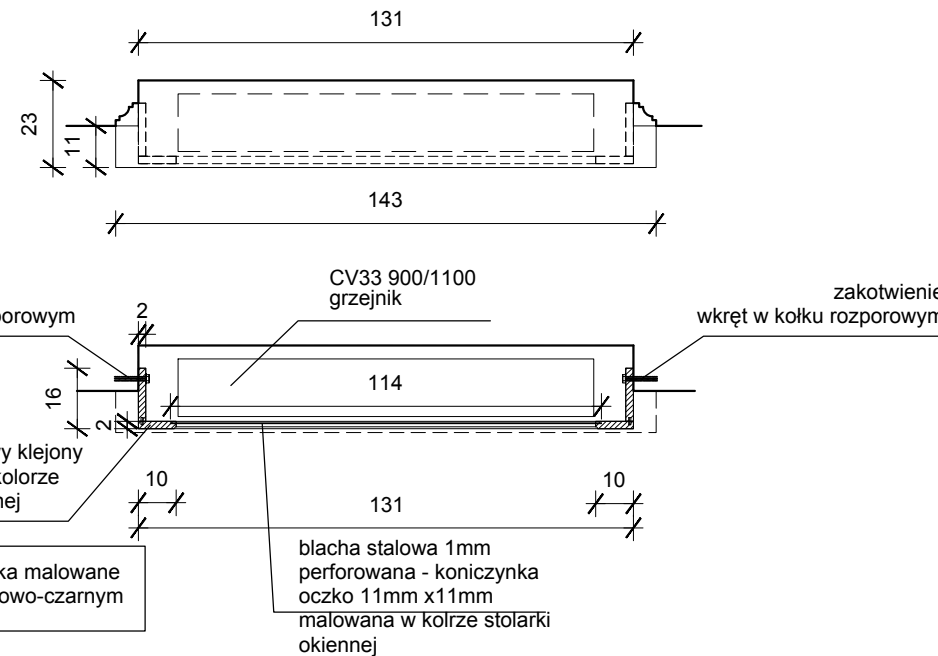


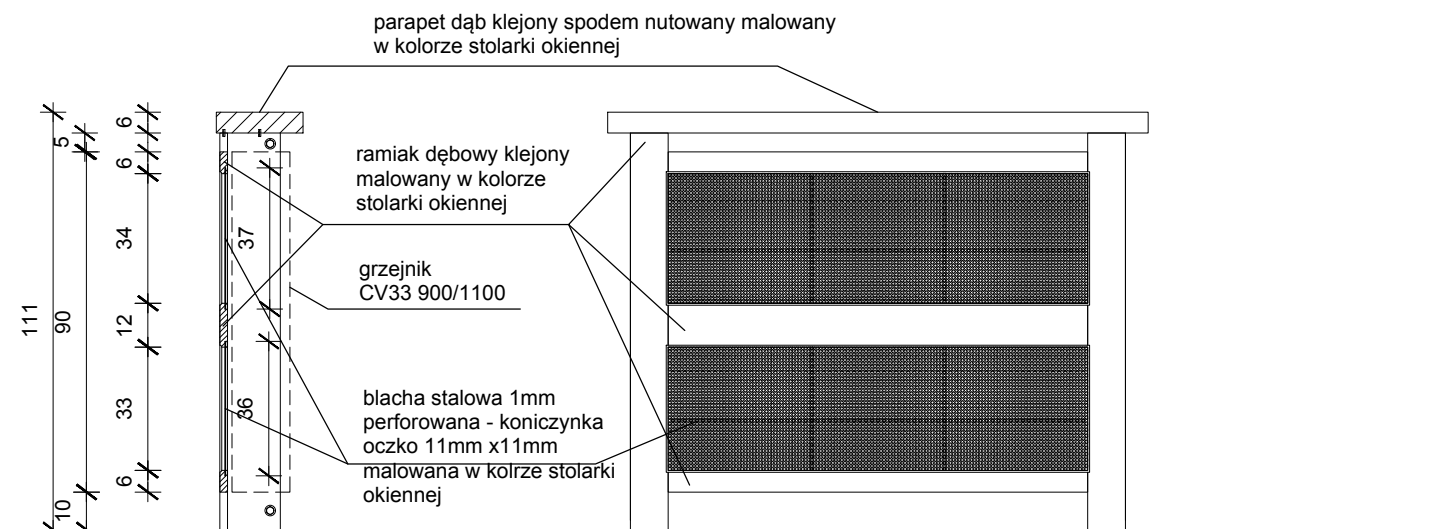

SALA TOASTÓW 2 SZTUKI

INWESTOR	
GMINA MIASTO PŁOCK Pl. Stary Rynek 1, 09-400 Płock	
ZESPÓŁ PROJEKTOWY	
WAW BIURO PROJEKTOWANIA I REALIZACJI ARCHITEKTURY UL. CYGANKA 7 87-800 WŁOCŁAWEK e-mail: wlodzimierzkaniewski@wp.pl	
TECHNOLOG	mgr arch. wnętrz WŁODZIMIERZ KANIEWSKI
OPRACOWANIE	mgr proj. wnętrz EWA KANIEWSKA- POPOWICZ
REMONT, PRZEBUDOWA, NADBUDOWA I ROZBUDOWA BUDYNKU URZĘDU STANU CYWILNEGO 09-402 PŁOCK, UL. KOLEGIALNA 9 DZ. NR: 772, 773/1, 773/5	
PROJEKT WYKONAWCZY	
WNĘTRZA	
TUTUŁ RYSUNKU	
OBUDOWA GRZEJNIKA - SALA TOASTÓW	
DATA WYDANIA	30.10.2019.
NR RYSUNKU	E2_AW-Dos2
PRAWA AUTORSKIE ZASTRZEŻONE. NINIEJSZY PROJEKT JEST PRZEDMIOTEM PRAWA AUTORSKIEGO I CHRONIONY JEST AUTORSKIMI PRAWAMI OSOBISTYMI I AUTORSKIMI PRAWAMI MAJĄTKOWYMI JAKO "UTWÓR ARCHITEKTONICZNY, ARCHITEKTONICZNO-URBANISTYCZNY, URBANISTYCZNY" NA PODSTAWIE USTAWY Z DN.4.02.1994r O PRAWIE AUTORSKIM I PRAWACH POKREWNYCH (Dz.U.nr 80 z 2000r, poz.904).	
NR STRONY	SKALA 1:20