


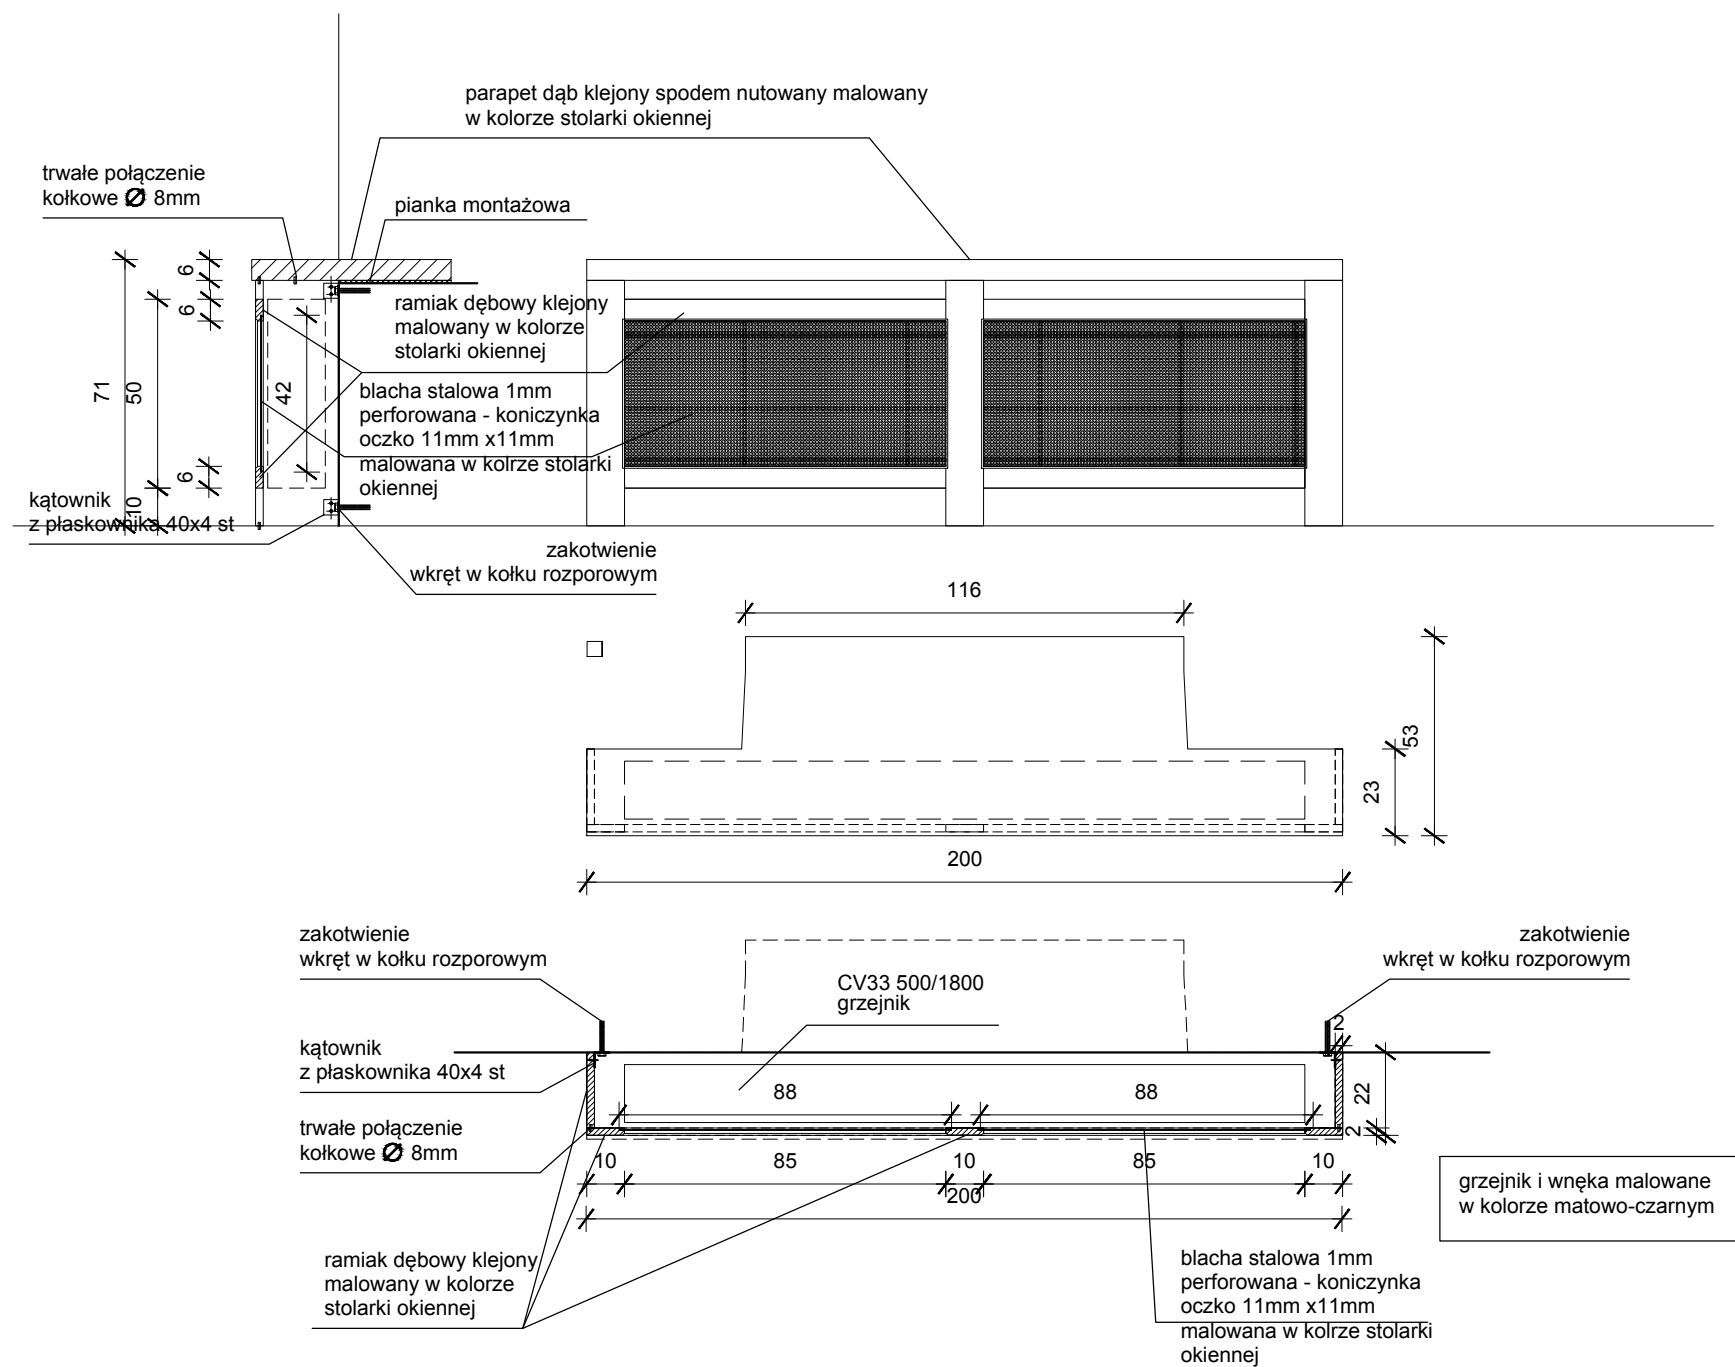

SALA KOLUMNOWA 2 SZTUKI

|   |                                             |
|---|---------------------------------------------|
| INWESTOR   |                                             |
| GMINA MIASTO PŁOCK<br>Pl. Stary Rynek 1, 09-400 Płock   |                                             |
| ZESPÓŁ PROJEKTOWY   |                                             |
| <b>WAW</b><br>BIURO PROJEKTOWANIA I REALIZACJI ARCHITEKTURY<br>UL. CYGANKA 7 87-800 WŁOCŁAWEK<br>e-mail: wlodzimierzkaniewski@wp.pl   |                                             |
| TECHNOLOG   | mgr arch. wnętrz<br>WŁODZIMIERZ KANIEWSKI   |
| OPRACOWANIE   | mgr proj. wnętrz<br>EWA KANIEWSKA- POPOWICZ |
| REMONT, PRZEBUDOWA, NADBUDOWA I<br>ROZBUDOWA BUDYNKU URZĘDU STANU<br>CYWILNEGO<br>09-402 PŁOCK, UL. KOLEGIALNA 9<br>DZ. NR: 772, 773/1, 773/5   |                                             |
| PROJEKT WYKONAWCZY   |                                             |
| WNĘTRZA   |                                             |
| TUTUŁ RYSUNKU   |                                             |
| OBUDOWA GRZEJNIKA - SALA KOLUMNOWA   |                                             |
| DATA WYDANIA   | 30.10.2019.                                 |
| NR RYSUNKU   | E2_AW-Dos4                                  |
| <small>PRAWA AUTORSKIE ZASTRZEŻONE. NINIEJSZY PROJEKT JEST PRZEDMIOTEM PRAWA AUTORSKIEGO I CHRONIONY JEST AUTORSKIMI PRAWAMI OSOBISTYMI I AUTORSKIMI PRAWAMI MAJĄTKOWYMI JAKO "UTWÓR ARCHITEKTONICZNY, ARCHITEKTONICZNO-URBANISTYCZNY, URBANISTYCZNY" NA PODSTAWIE USTAWY Z DN. 4.02.1994r O PRAWIE AUTORSKIM I PRAWACH POKREWNYCH (Dz.U.nr 80 z 2000r, poz.904).</small> |                                             |
| NR STRONY   | SKALA<br>1:20                               |