



ELEMENTY ZACZERPNIĘTE Z DEKORACJI
DREWNIANYCH DRZWI ZABYTKOWYCH

MOTYW ELEMENTU ZACZERPNIETY ZE
WZORU NA DEKORACYJNYCH
ELEMENTACH DRZWI HISTORYCZNYCH
NA 1 PIĘTRZE BUDYNKU USC

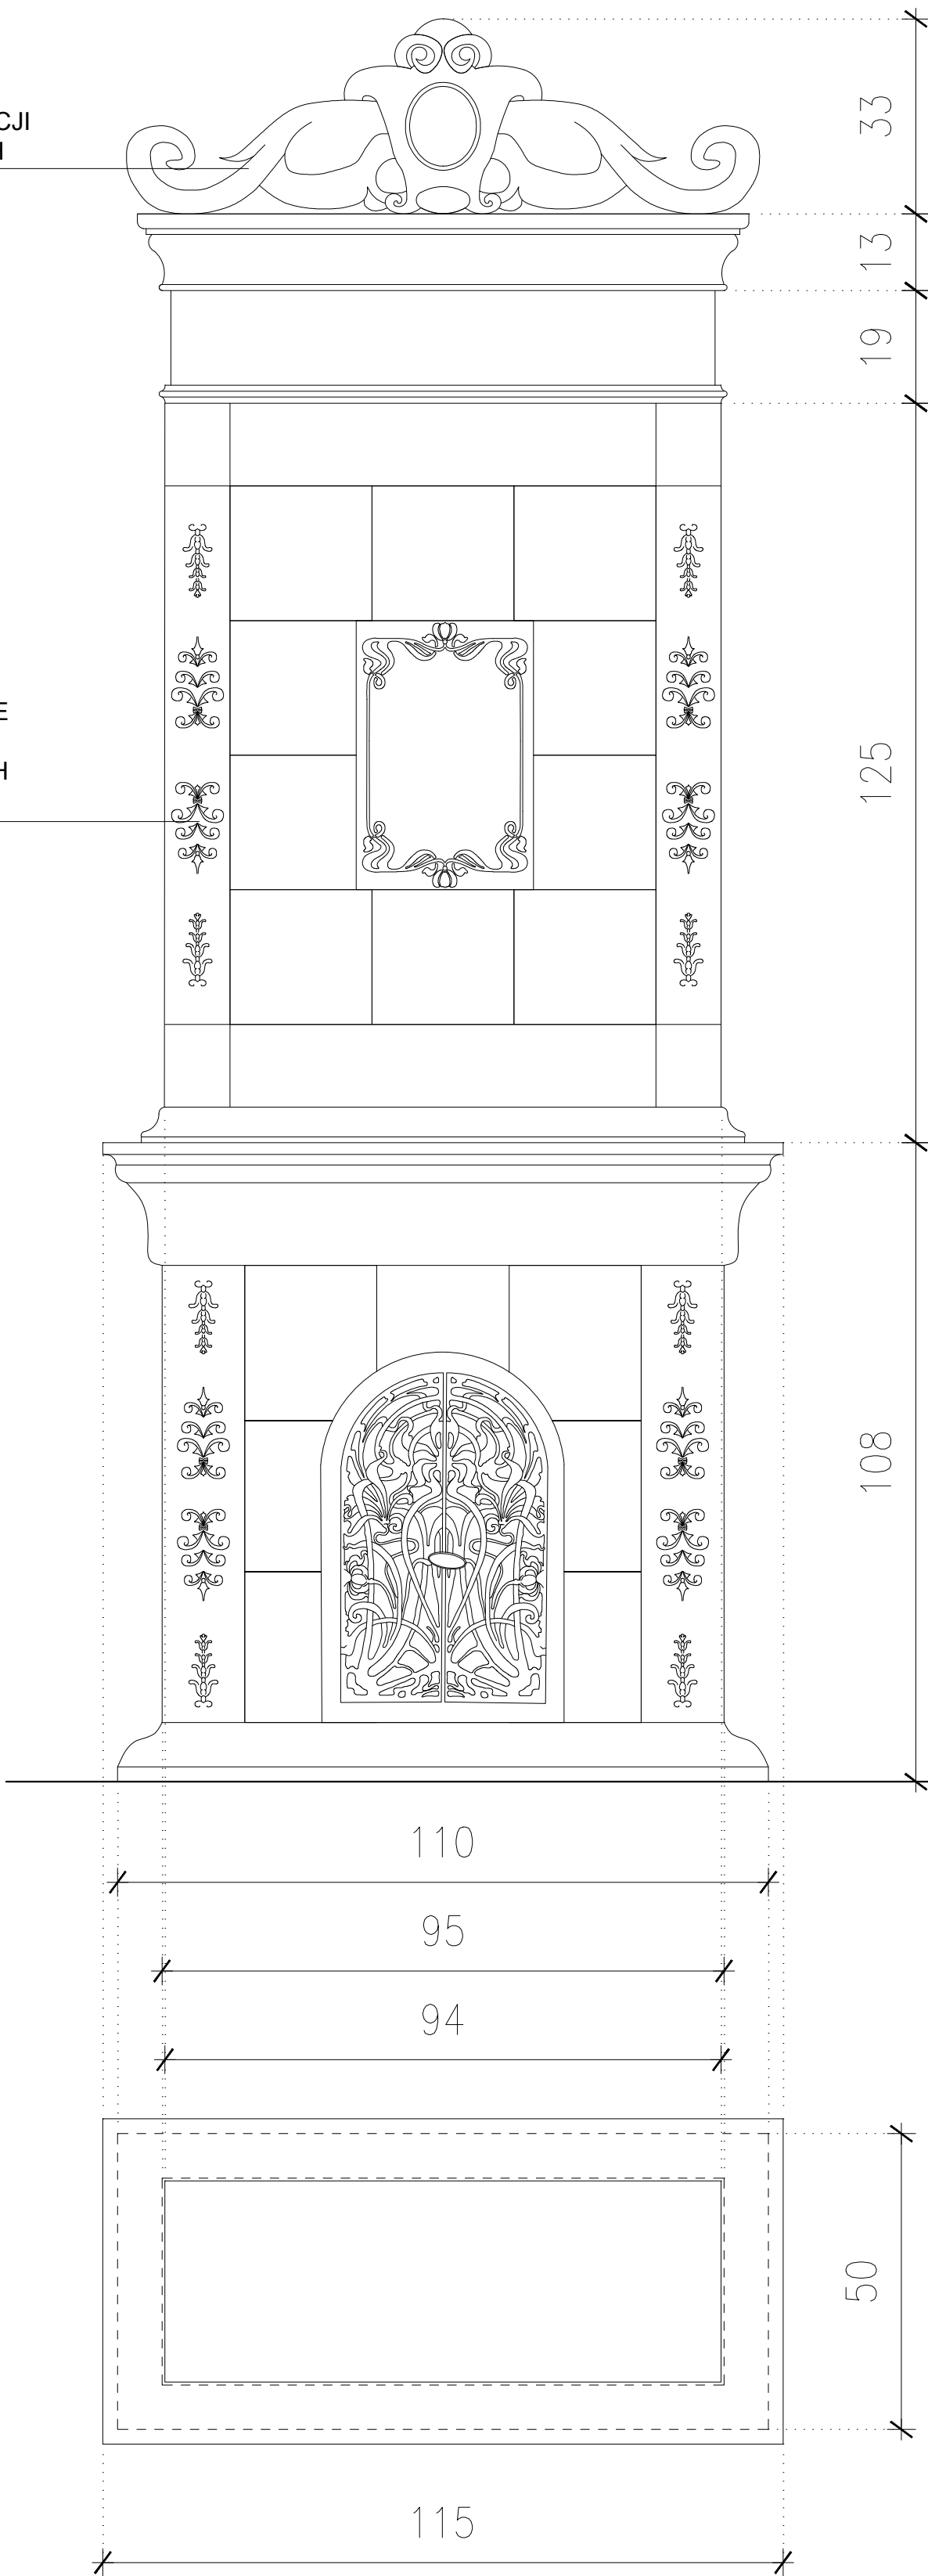


DETAL 1

DETAL 2

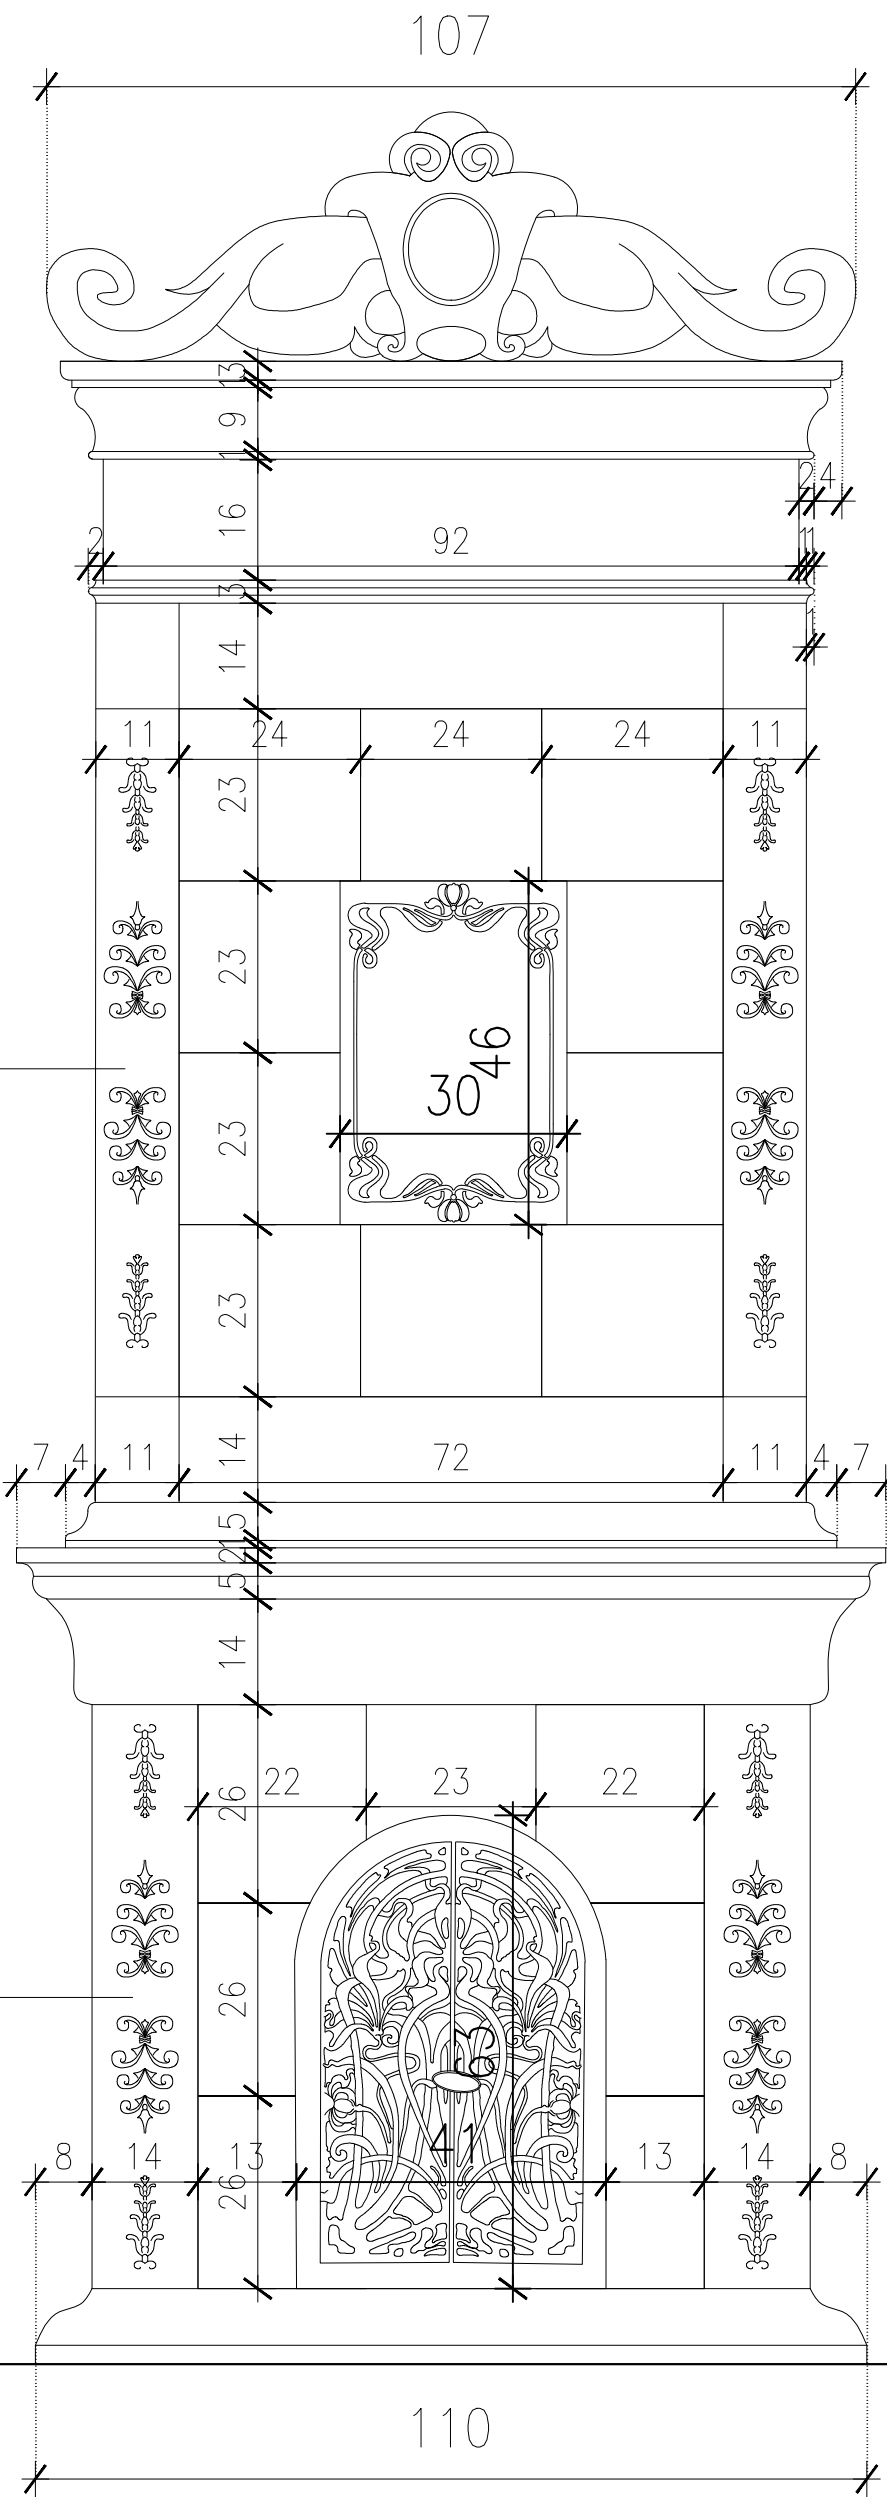

DETAL 3

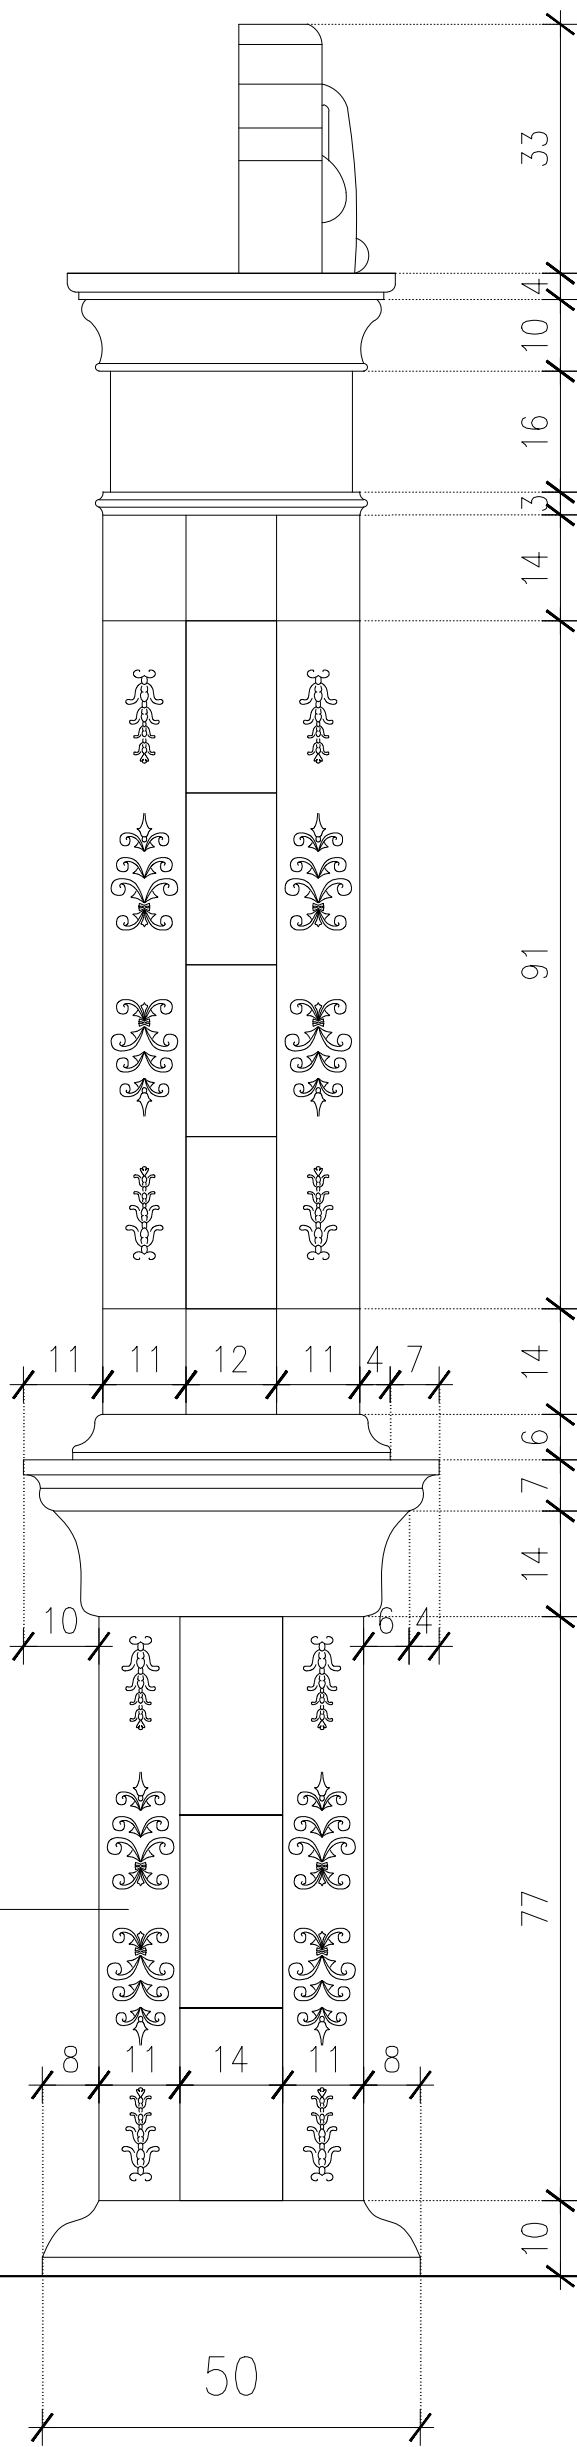

INWESTOR	
GMINA MIASTO PŁOCK Pl. Stary Rynek 1, 09-400 Płock	
ZESPÓŁ PROJEKTOWY	
WAW BIURO PROJEKTOWANIA I REALIZACJI ARCHITEKTURY UL. CYGANKA 7 87-800 WŁOCŁAWEK e-mail: wlodzimierzkaniewski@wp.pl	
PROJEKTANT	mgr arch. wnętrz WŁODZIMIERZ KANIEWSKI
OPRACOWANIE	mgr proj. wnętrz EWA KANIEWSKA-POPOWICZ
OBIEKT	
REMONT, PRZEBUDOWA, NADBUDOWA I ROZBUDOWA BUDYNKU URZĘDU STANU CYWILNEGO 09-402 PŁOCK, UL. KOLEGIALNA 9 DZ. NR: 772, 773/1, 773/5	
STADIUM	
PROJEKT WYKONAWCZY	
BRANŻA	
WNĘTRZA	
TYTUŁ RYSUNKU	
PIEC KAFLOWY	
DATA WYDANIA	30.10.2019
NR RYSUNKU	E2_AW-P1.1
PRAWA AUTORSKIE ZASTRZEŻONE. NINIEJSZY PROJEKT JEST PRZEDMIOTEM PRAWA AUTORSKIEGO I CHRONIONY JEST AUTORSKIMI PRAWAMI OSOBISTYMI I AUTORSKIMI PRAWAMI MAŁYMI (WŁASNOŚCIĄ) WŁODZIMIERZA KANIEWSKIEGO. ARCHITEKTURA I WYKONANIE: WŁODZIMIERZ KANIEWSKI DZIAŁ 52 (52.01) O PRAWIE AUTORSKIM (PRAWACH PODZIAŁOWYCH) (Dz. U. z 2000 r. z późn. zm.)	
NR STRONY	SKALA 1:10