


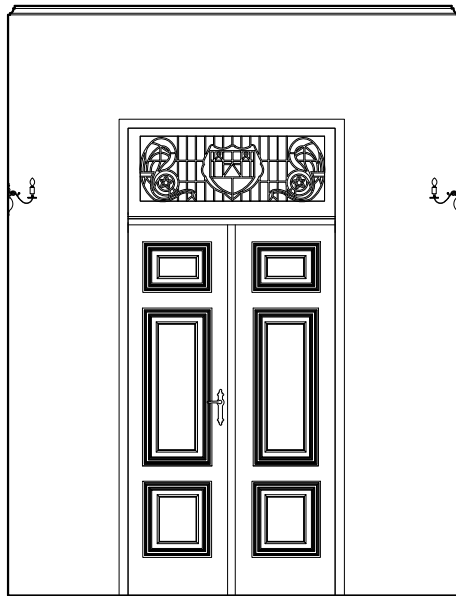


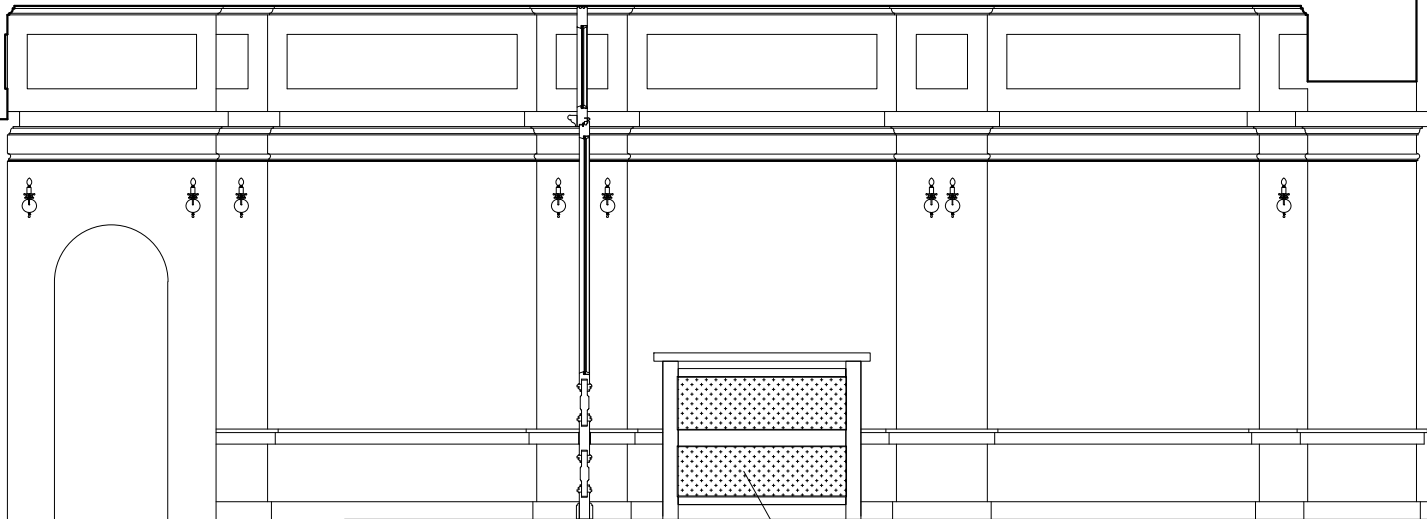

Drzwi wejściowe poddane pracom konserwatorskim w roku 2015
drzwi należy poddać korektom renowacyjnym, przywracającym stan z roku 2015

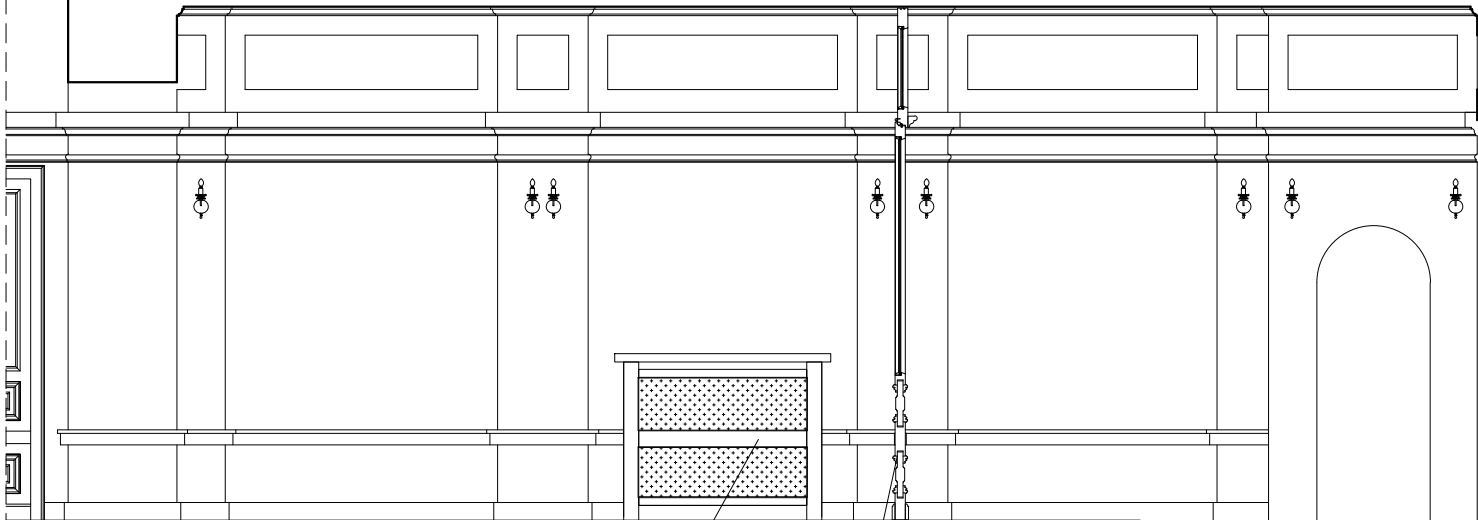

osłona grzejnika wg rysunku jak w sali toastów

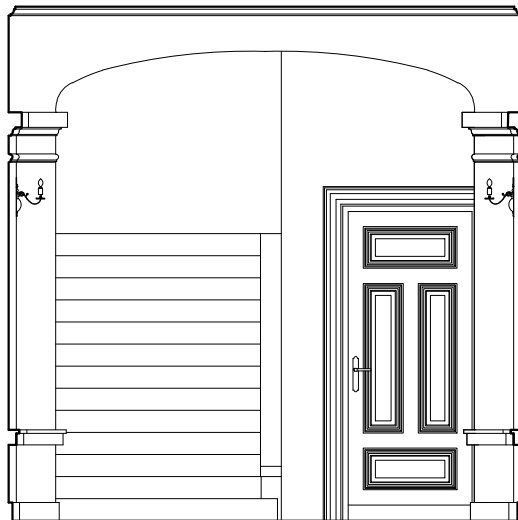

osłona grzejnika wg rysunku jak w sali toastów

ŚCIANKA DREWNIANA ZE SZKLENIEM
ODTWARZANA
szczegóły w rysunku zestawienia oraz rysunku stolarki

PRACE W ZAKRESIE ŚCIAN, SUFITU
(PRZENIESIENIE MALOWIDŁA Z KLATKI SCHODOWEJ)
SZTUKATERII W.G ZAPSÓW ZAWARTYCH
W PROGRAMIE KONSERWATORSKIM
I OPISIE TECHNICZNYM.

UWAGA !!!
WYKUCIE WNĘK DLA GRZEJNIKÓW
PO DECYZJACH KOMISJI KONSERWATORSKIEJ

INWESTOR	
GMINA MIASTO PŁOCK Pl. Stary Rynek 1, 09-400 Płock	
ZESPÓŁ PROJEKTOWY	
WAW BIURO PROJEKTOWANIA I REALIZACJI ARCHITEKTURY UL. CYGANKA 7 87-800 WŁOCLĄWEK e-mail: wlodzimierzkaniewski@wp.pl	
PROJEKTANT	mgr arch. wnętrz WŁODZIMIERZ KANIEWSKI
OPRACOWANIE	mgr proj. wnętrz EWA KANIEWSKIA-POPOWICZ
OBIEKT	
REMONT, PRZEBUDOWA, NADBUDOWA I ROZBUDOWA BUDYNKU URZĘDU STANU CYWILNEGO 09-402 PŁOCK, UL. KOLEGIALNA 9 DZ. NR: 772, 773/1, 773/5	
STADIUM	
PROJEKT WYKONAWCZY	
BRANŻA	
WNĘTRZA	
TYTUŁ RYSUNKU	
ROZWINIĘCIE ŚCIAN POM. 0-01 i 0-02	
DATA WYDANIA	30.10.2019
NR RYSUNKU	E2_AW-RS1
PRAWA AUTORSKIE ZASTRZEŻONE. NINIEJSZY PROJEKT JEST PRZEDMIOTEM PRAWA AUTORSKIEGO I CHRONIONY JEST AUTORSKIMI PRAWAMI OSOBISTYMI I AUTORSKIMI PRAWAMI MAJĄTKOWYMI JAKO TWÓRCA ARCHITEKTONICZNY, ARCHITEKTONICZNO-URBANISTYCZNY, URBANISTYCZNY NA PODSTAWIE USTAWY Z DN 4.02.1994r O PRAWIE AUTORSKIM I PRAWACH POKREWNYCH (Dz.U.nr 80 z 2000r, poz.904).	
NR STRONY	SKALA 1:50