
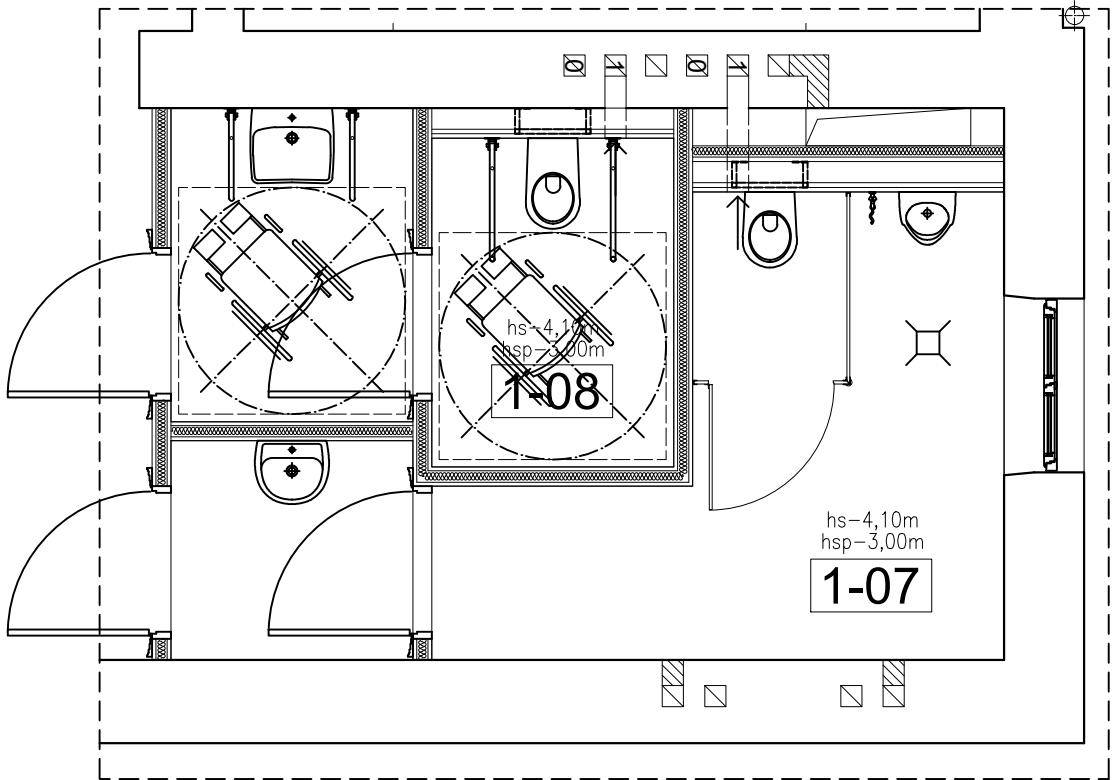
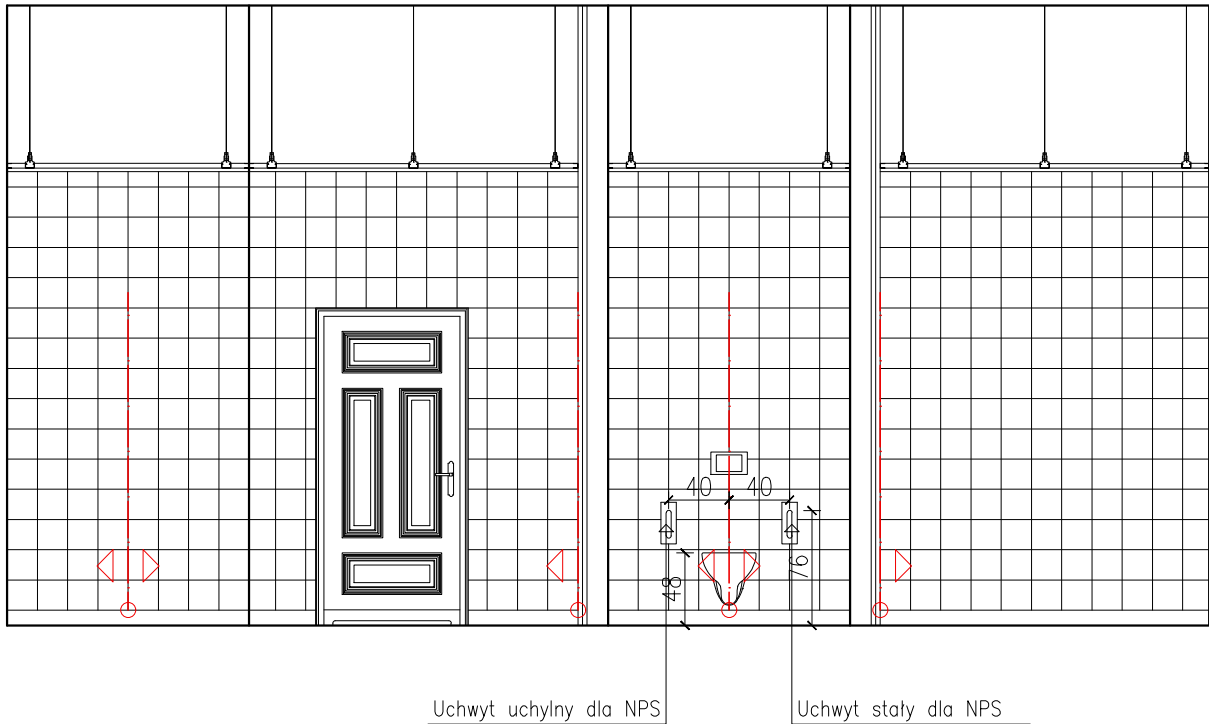


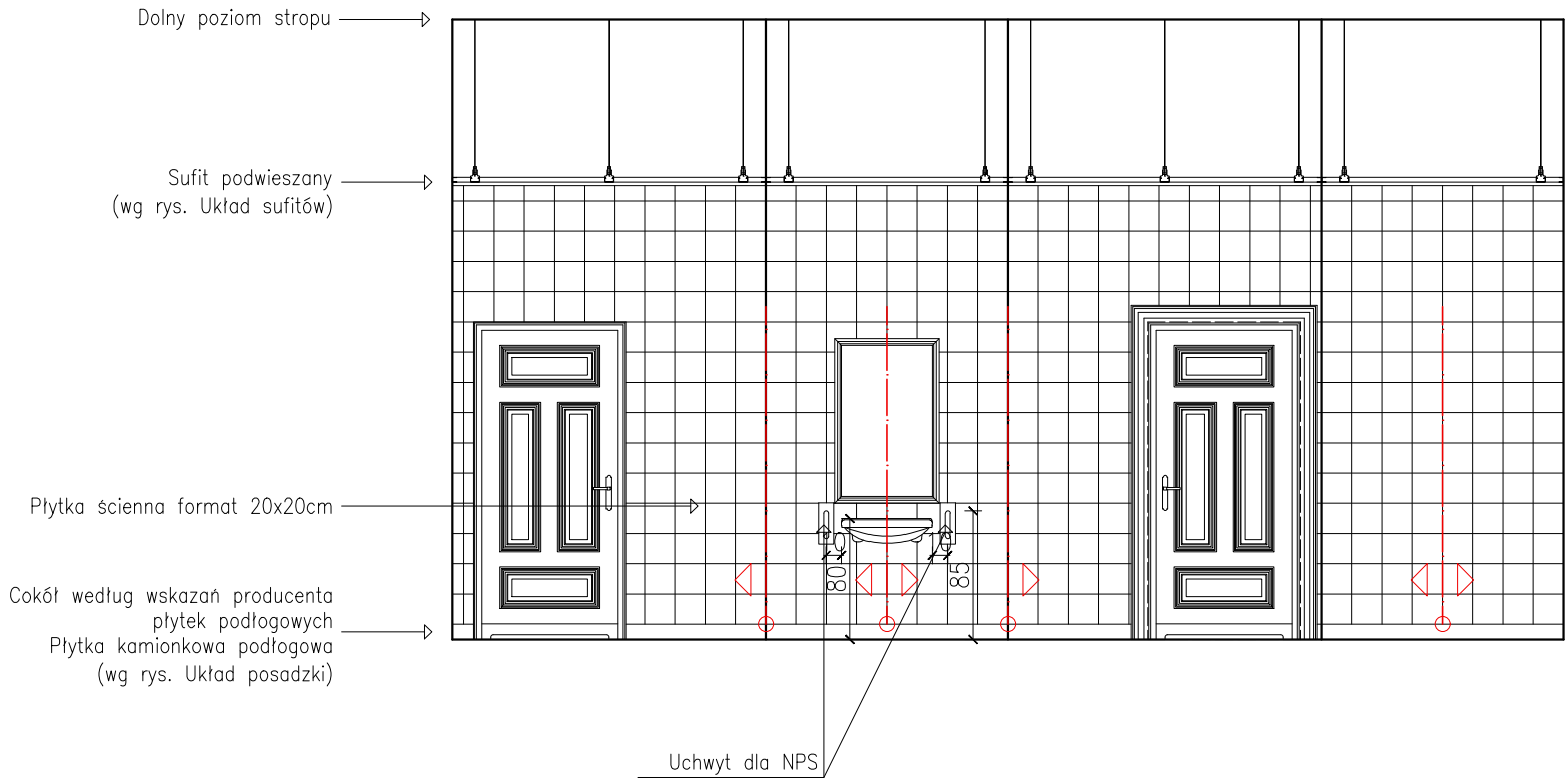

Podłoga pomieszczeń sanitarnych "mokrych" zaprojektowana z płytki kamionkowej w dwóch kontrastujących kolorach wg Rys Układ posadzki.


Ściany pomieszczeń wykończone płytką do pełnej wysokości pomieszczenia.

Płytki ścienna biała w formacie 20x20cm.


Ceramika sanitarna zaprojektowana do pomieszczeń toalety 1 piętra – stylizowana, biała.

Toaleta NPS zaprojektowano wyposażenie w pochwyty stałe i uchylne, lakierowane w kolorze białym, lustro uchylne, wszystkich osprzęt z atestem bezpieczeństwa.

Normy projektowe w strefie umywalki

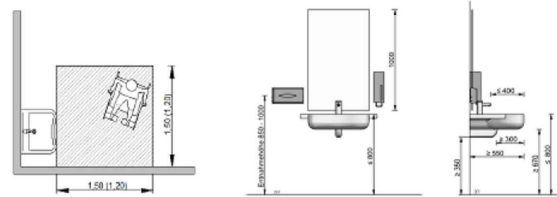

Normy projektowe w strefie wc

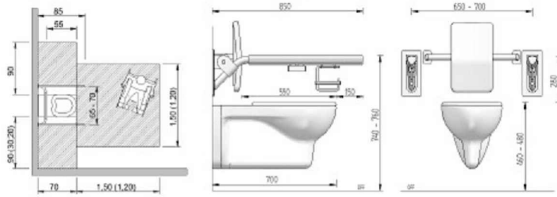

Wytężone montażowe	DIN 18040-1 obiekty publiczne	DIN 18040-2 obiekty prywatne	DIN 18040-2 obiekty prywatne	Wytężone montażowe	DIN 18040-1 obiekty publiczne	DIN 18040-2 obiekty prywatne	DIN 18040-2 obiekty prywatne
Wysokość montażu umywalki	Główna krawędź umywalki maks. 80 cm	Główna krawędź umywalki maks. 80 cm	indywidualnie	Wysokość montażu miski ustępowej	główna krawędź miski ustępowej 46 - 48 cm	główna krawędź miski ustępowej 46 - 48 cm	indywidualnie
Pole manewrowe przed umywalką	150 x 150 cm	150 x 150 cm	120 x 120 cm	Długość miski ustępowej	min. 70 cm	min. 70 cm	indywidualnie
Wolna przestrzeń	Przestrzeń manewrowa do podjazdu wózkami min. 55 cm, na szerokości 90 cm. Przestrzeń dla kolan 67 cm, mierzona od głębokości maks. 30 cm od górnej krawędzi umywalki.	Przestrzeń manewrowa do podjazdu wózkami min. 55 cm, na szerokości 90 cm. Przestrzeń dla kolan 67 cm, mierzona od głębokości maks. 30 cm od górnej krawędzi umywalki.	Wymagana jest przestrzeń dla kolan.	Opiercie dla pleców	55 cm za przednią krawędzią miski ustępowej	55 cm za przednią krawędzią miski ustępowej	indywidualnie
Wolna przestrzeń pod umywalką	Przestrzeń manewrowa do podjazdu wózkami min. 45 cm	Przestrzeń manewrowa do podjazdu wózkami min. 45 cm		Pole manewrowe przed miską ustępową	150 x 150 cm	150 x 150 cm	120 x 120 cm
Bateria	Bateria jednouchwytowa lub bezdźwigniowa. Amplituda bezdźwigniowa tylko w połączeniu z ogranicznikiem temperatury (maks. temp. strumienia wody 45°C). Odległość armatury od przedniej krawędzi umywalki maks. 40 cm.	Bateria jednouchwytowa lub bezdźwigniowa. Amplituda bezdźwigniowa tylko w połączeniu z ogranicznikiem temperatury (maks. temp. strumienia wody 45°C). Odległość armatury od przedniej krawędzi umywalki maks. 40 cm.	Bateria jednouchwytowa lub bezdźwigniowa. Amplituda bezdźwigniowa tylko w połączeniu z ogranicznikiem temperatury (maks. temp. strumienia wody 45°C).	Wolna przestrzeń z boku miski ustępowej	z lewej i prawej strony 90 cm	min. 90 cm po jednej stronie 130 cm po drugiej stronie	indywidualnie
Akcesoria łazienkowe	Jednouchwytowe dozowniki do mydła, pojemniki na ręczniki papierowe, pojemniki na ściereczki oraz suszarki muszą być umieszczone w strefie przy umywalkach.			Odległość miski ustępowej od ściany bocznej	min. 90 cm	min. 30 cm	min. 20 cm
Lustro	Lokalizacja lustra bezpośrednio nad umywalką, wysokość min. 100 cm, tak aby możliwe było przejrzenie się w lustro w pozycji stojącej i siedzącej.	Lokalizacja lustra bezpośrednio nad umywalką, wysokość min. 100 cm, tak aby możliwe było przejrzenie się w lustro w pozycji stojącej i siedzącej.	Techniczna możliwość montażu lustra o wysokości min. 100 cm bezpośrednio nad umywalką.	Porecze uchylne	z lewej i prawej strony, główna krawędź poręczy 28 cm nad powierzchnią siedzenia, poręcze uchylne min. 15 cm dłuższe od miski ustępowej, rozstaw poręczy 65 - 70 cm	z lewej i prawej strony, główna krawędź poręczy 28 cm nad powierzchnią siedzenia, poręcze uchylne min. 15 cm dłuższe od miski ustępowej, rozstaw poręczy 65 - 70 cm	indywidualnie
				Wytężalność poręczy na obciążenie	wytrzymałość na obciążenie punktowe min. 1 kN na przednim końcu poręczy	wytrzymałość na obciążenie punktowe min. 1 kN na przednim końcu poręczy	indywidualnie
				Spłukiwanie miski ustępowej	spłukiwanie z pozycji siedzącej osłagające ręką lub ramieniem	spłukiwanie z pozycji siedzącej osłagające ręką lub ramieniem	indywidualnie
				Papier toaletowy	osłagający bez zmiany pozycji siedzącej	osłagający bez zmiany pozycji siedzącej	indywidualnie

INWESTOR	
GMINA MIASTO PŁOCK Pl. Stary Rynek 1, 09-400 Płock	
ZESPÓŁ PROJEKTOWY	
WAW BIURO PROJEKTOWANIA I REALIZACJI ARCHITEKTURY UL. CYGANKA 7 87-800 WŁOCŁAWEK e-mail: wlodzimierzkaniewski@wp.pl	
PROJEKTANT	mgr arch. wnętrz WŁODZIMIERZ KANIEWSKI
OPRACOWANIE	mgr proj. wnętrz EWA KANIEWSKA-POPOWICZ
OBIEKT	
REMONT, PRZEBUDOWA, NADBUDOWA I ROZBUDOWA BUDYNKU URZĘDU STANU CYWILNEGO 09-402 PŁOCK, UL. KOLEGIALNA 9 DZ. NR: 772, 773/1, 773/5	
STADIUM	
PROJEKT WYKONAWCZY	
BRANŻA	
WNĘTRZA	
TYTUŁ RYSUNKU	
ROZWINIĘCIE ŚCIAN POM. 1- 08	
DATA WYDANIA	30.10.2019
NR RYSUNKU	E2_AW-RS6
PRAWA AUTORSKIE ZASTRZEŻONE. NINIEJSZY PROJEKT JEST PRZEDMIOTEM PRAWA AUTORSKIEGO I CHRONIONY JEST AUTORSKIMI PRAWAMI OSOBISTYMI I AUTORSKIMI PRAWAMI MAJĄTKOWYMI JAKO "UTWÓR ARCHITEKTONICZNY, ARCHITEKTONICZNO-URBANISTYCZNY, URBANISTYCZNY" NA PODSTAWIE USTAWY Z DN.4.02.1994 O PRAWIE AUTORSKIM I PRAWACH POKREWNYCH (Dz.U. nr 80 z 2000r, poz. 904).	
NR STRONY	SKALA 1:50