


Podłoga pomieszczeń sanitarnych "mokrych" zaprojektowana z płytki kamionkowej w dwóch kontrastujących kolorach wg Rys Układ posadzki.
Ściany pomieszczeń wykończone płytką do pełnej wysokości pomieszczenia.
Płytki ścienna biała w formacie 20x20cm.
Ceramika sanitarna zaprojektowana do pomieszczeń toalety 1 piętra – stylizowana, biała.
Toaleta NPS zaprojektowano wyposażenie w pochwyty stałe i uchylne, lakierowane w kolorze białym, lustro uchylne, wszystek osprzęt z atestem bezpieczeństwa.

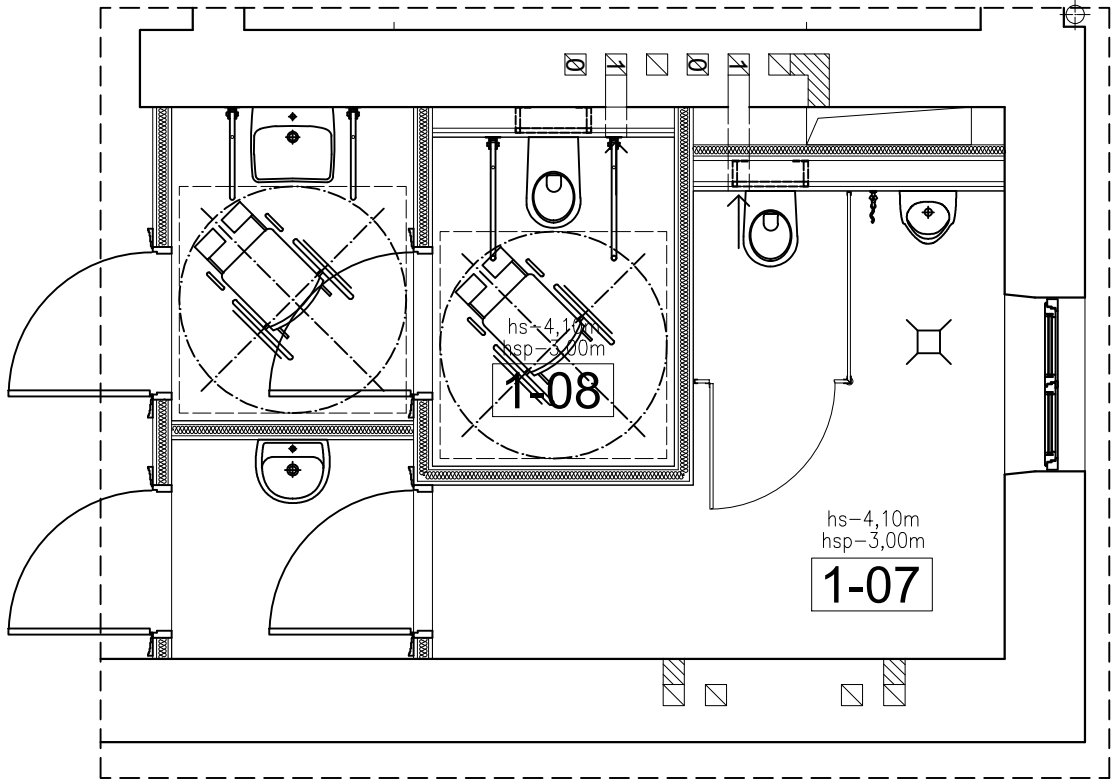

INWESTOR	
GMINA MIASTO PŁOCK Pl. Stary Rynek 1, 09-400 Płock	
ZESPÓŁ PROJEKTOWY	
WAW BIURO PROJEKTOWANIA I REALIZACJI ARCHITEKTURY UL. CYGANKA 7 87-800 WŁOCŁAWEK e-mail: wlodzimierzkaniewski@wp.pl	
PROJEKTANT	mgr arch. wnętrz WŁODZIMIERZ KANIEWSKI
OPRACOWANIE	mgr proj. wnętrz EWA KANIEWSKA-POPOWICZ
OBIEKT	
REMONT, PRZEBUDOWA, NADBUDOWA I ROZBUDOWA BUDYNKU URZĘDU STANU CYWILNEGO 09-402 PŁOCK, UL. KOLEGIALNA 9 DZ. NR: 772, 773/1, 773/5	
STADIUM	
PROJEKT WYKONAWCZY	
BRANŻA	
WNĘTRZA	
TYTUŁ RYSUNKU	
ROZWINIĘCIE ŚCIAN POM. 1- 07	
DATA WYDANIA	30.10.2019
NR RYSUNKU	E2_AW-RS7
PRAWA AUTORSKIE ZASTRZEŻONE. NINIEJSZY PROJEKT JEST PRZEDMIOTEM PRAWA AUTORSKIEGO I CHRONIONY JEST AUTORSKIMI PRAWAMI OSOBISTYMI I AUTORSKIMI PRAWAMI MAJĄTKOWYMI JAKO UTWÓR ARCHITEKTONICZNY. ARCHITEKTONICZNO-URBANISTYCZNY, URBANISTYCZNY NA PODSTAWIE USTAWY Z DN. 4.02.1994r. O PRAWIE AUTORSKIM I PRAWACH POKREWNYCH (Dz.U. nr 80 z 2000r., poz.904).	
NR STRONY	SKALA 1:50