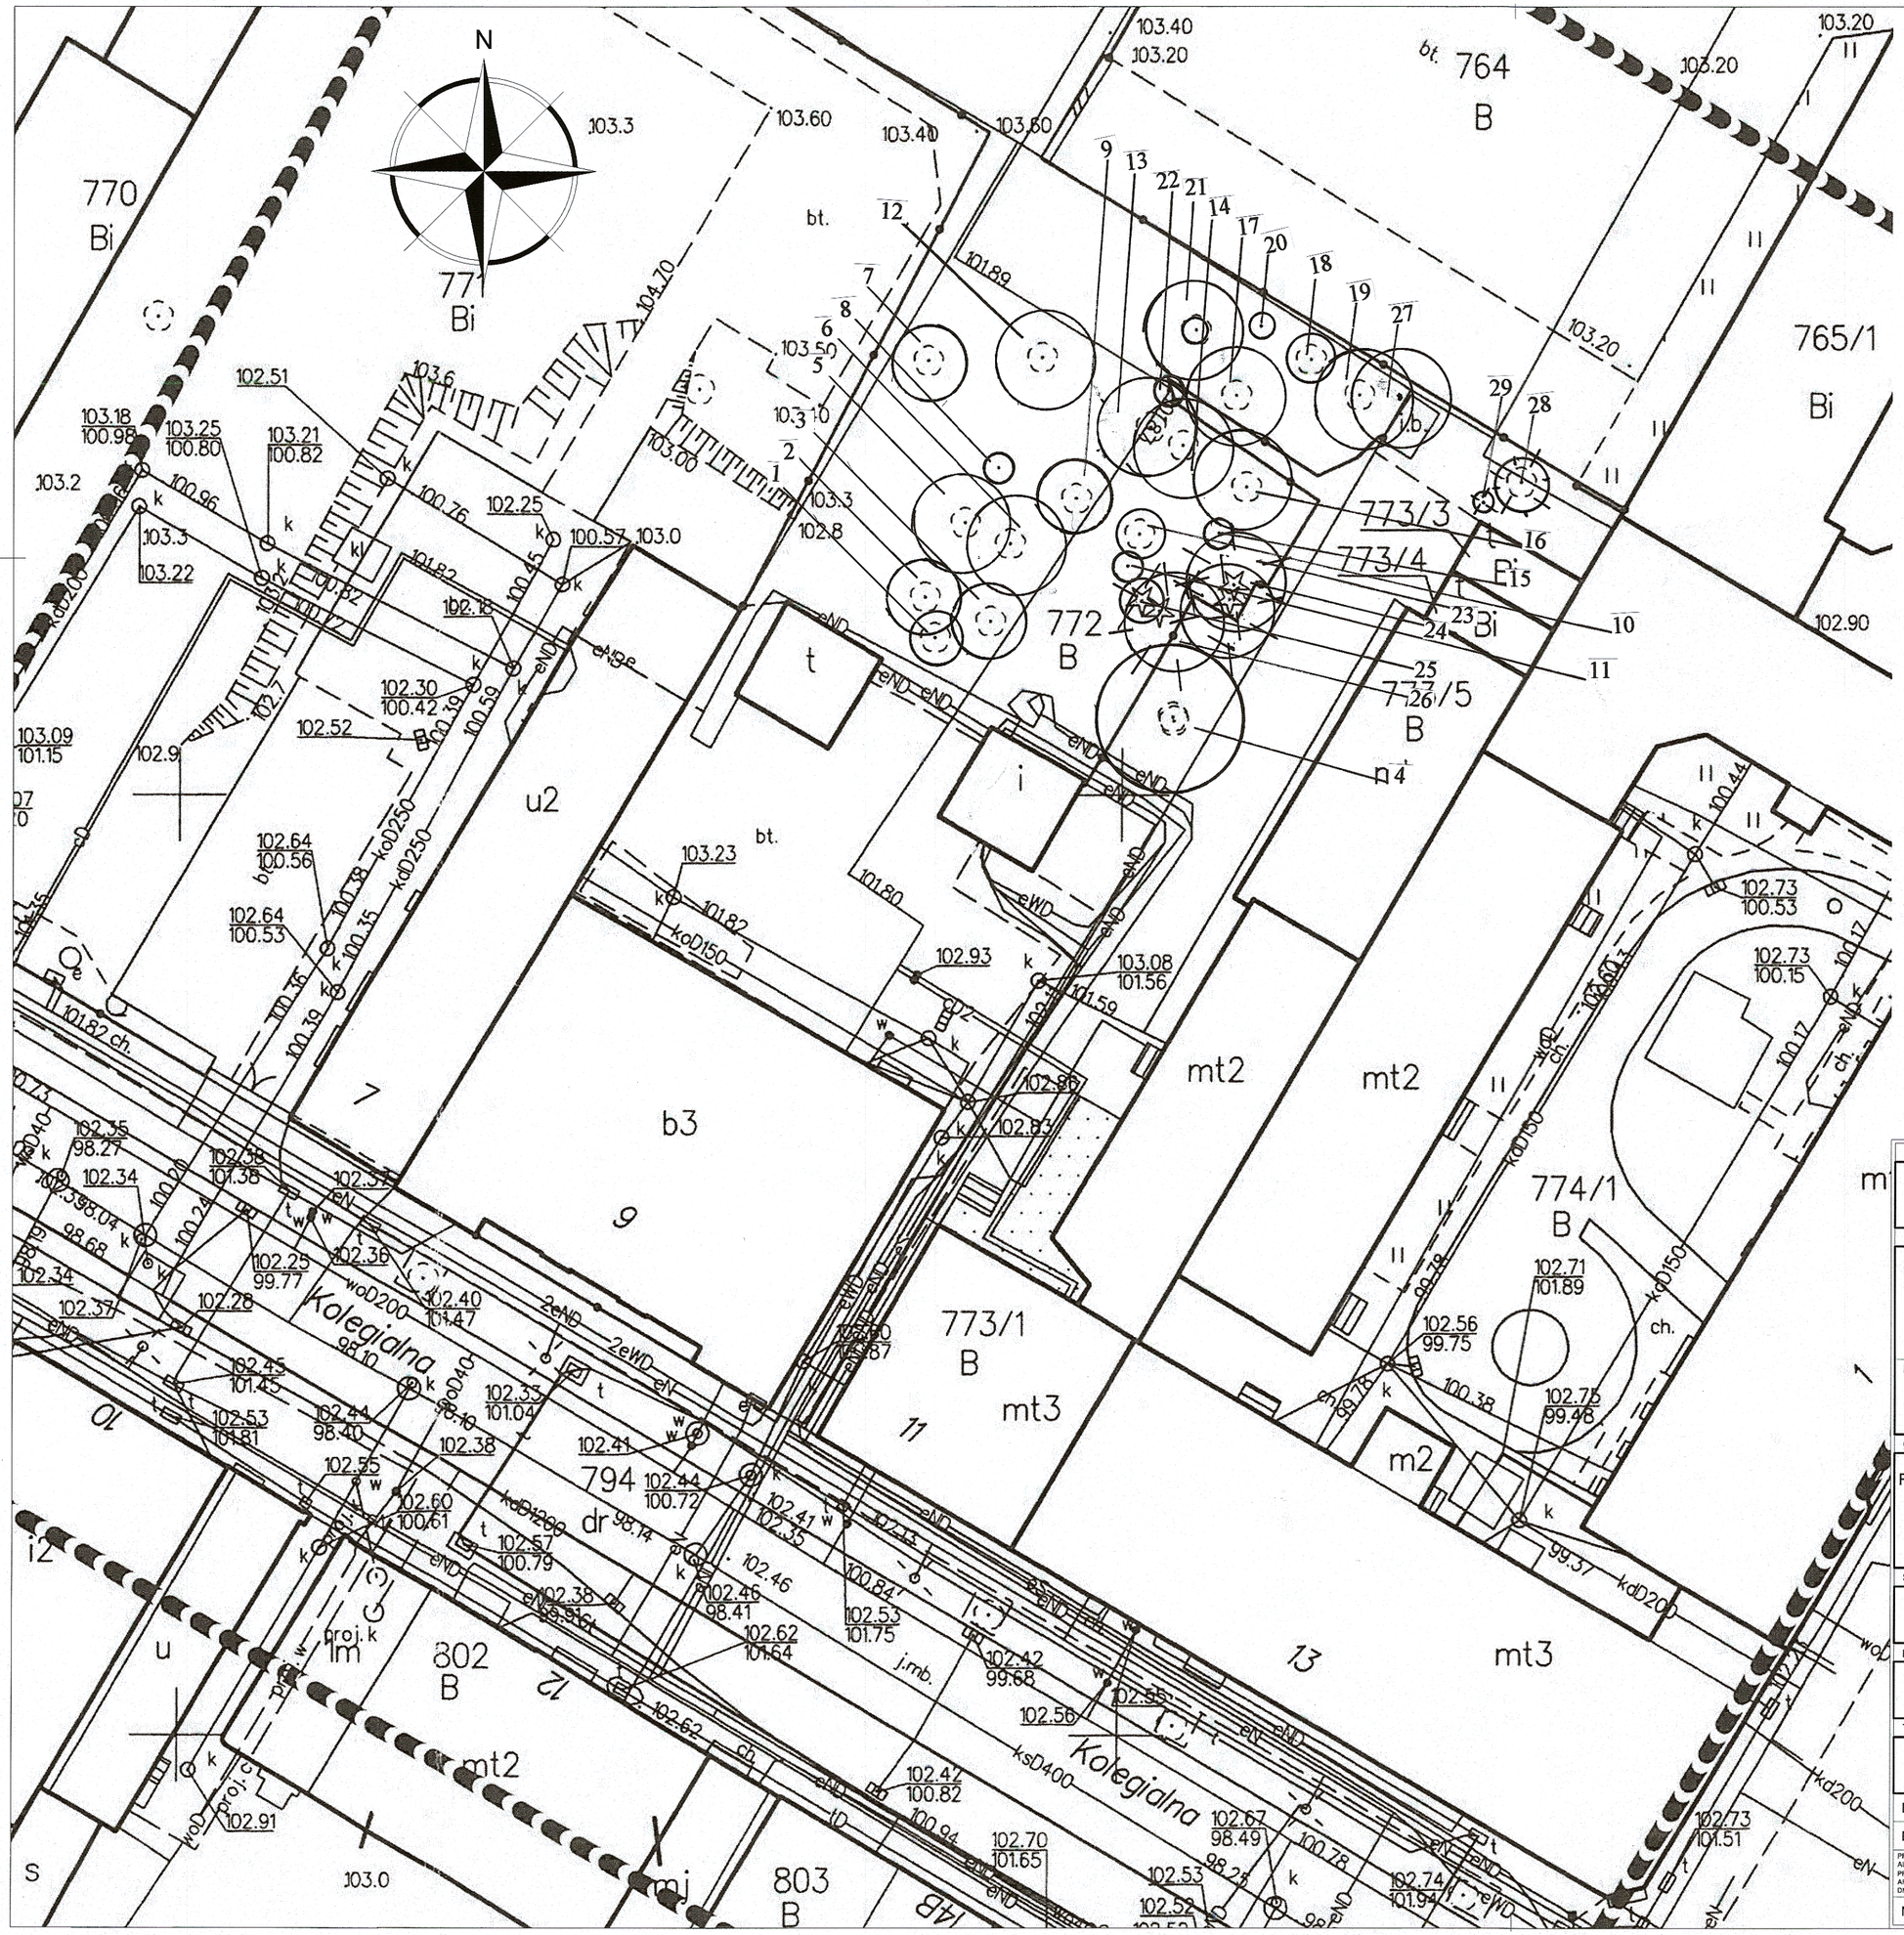

SYMBOLE

- istniejące drzewa liściaste
- istniejące drzewa iglaste
- istniejące krzewy iglaste

INWESTOR

GMINA MIASTO PŁOCK
Pl. Stary Rynek 1, 09-400 Płock

ZESPÓŁ PROJEKTOWY

WAW

BIURO PROJEKTOWANIA I REALIZACJI ARCHITEKTURY
UL. CYGANKA 7 87-800 WŁOCŁAWEK
e-mail: wlodzimierzkaniewski@wp.pl

PROJEKTANT

mgr inż. ogrodnik
HALINA MARGIEL-MIGDAŁ
KPOIA nr KP-0021
nr upr.: WBPP-NN-8386-5/2/79 Wk
w specjalności architektonicznej

OBIEKT

REMONT, PRZEBUDOWA, NADBUDOWA I ROZBUDOWA
BUDYNKU URZĘDU STANU CYWILNEGO
09-402 PŁOCK, UL. KOLEGIALNA 9
DZ. NR: 772, 773/1, 773/5 (obręb 8 Śródmieście)

STADIUM

PROJEKT WYKONAWCZY

BRANŻA

ZIELEŃ

TYTUŁ RYSUNKU

INWENTARYZACJA OBIEKTÓW
DENDROLOGICZNYCH - ZAŁĄCZNIK 1

DATA WYDANIA	30.10.2019
NR RYSUNKU	IZ-1
SKALA	1:250
NR STRONY	

PRAWA AUTORSKIE ZASTRZEŻONE. NINIEJSZY PROJEKT JEST PRZEDMIOTEM PRAWA AUTORSKIEGO I CHRONIONY JEST AUTORSKIMI PRAWAMI OSOBISTYMI I AUTORSKIMI PRAWAMI MAJĄTKOWYMI JAKO "UTWÓR ARCHITEKTONICZNY, ARCHITEKTONICZNO-URBANISTYCZNY, URBANISTYCZNY" NA PODSTAWIE USTAWY Z DN.4.02.1994r O PRAWIE AUTORSKIM I PRAWACH POKREWNYCH (Dz.U.nr 80 z 2000r, poz.904).