Województwo: mazowieckie
Powiat: M.Płock
Jednostka ewidencyjna: 146201_1, M. Płock
Obręb: 0007, Działki

KOPIA MAPY ZASADNICZEJ
SKALA 1:500

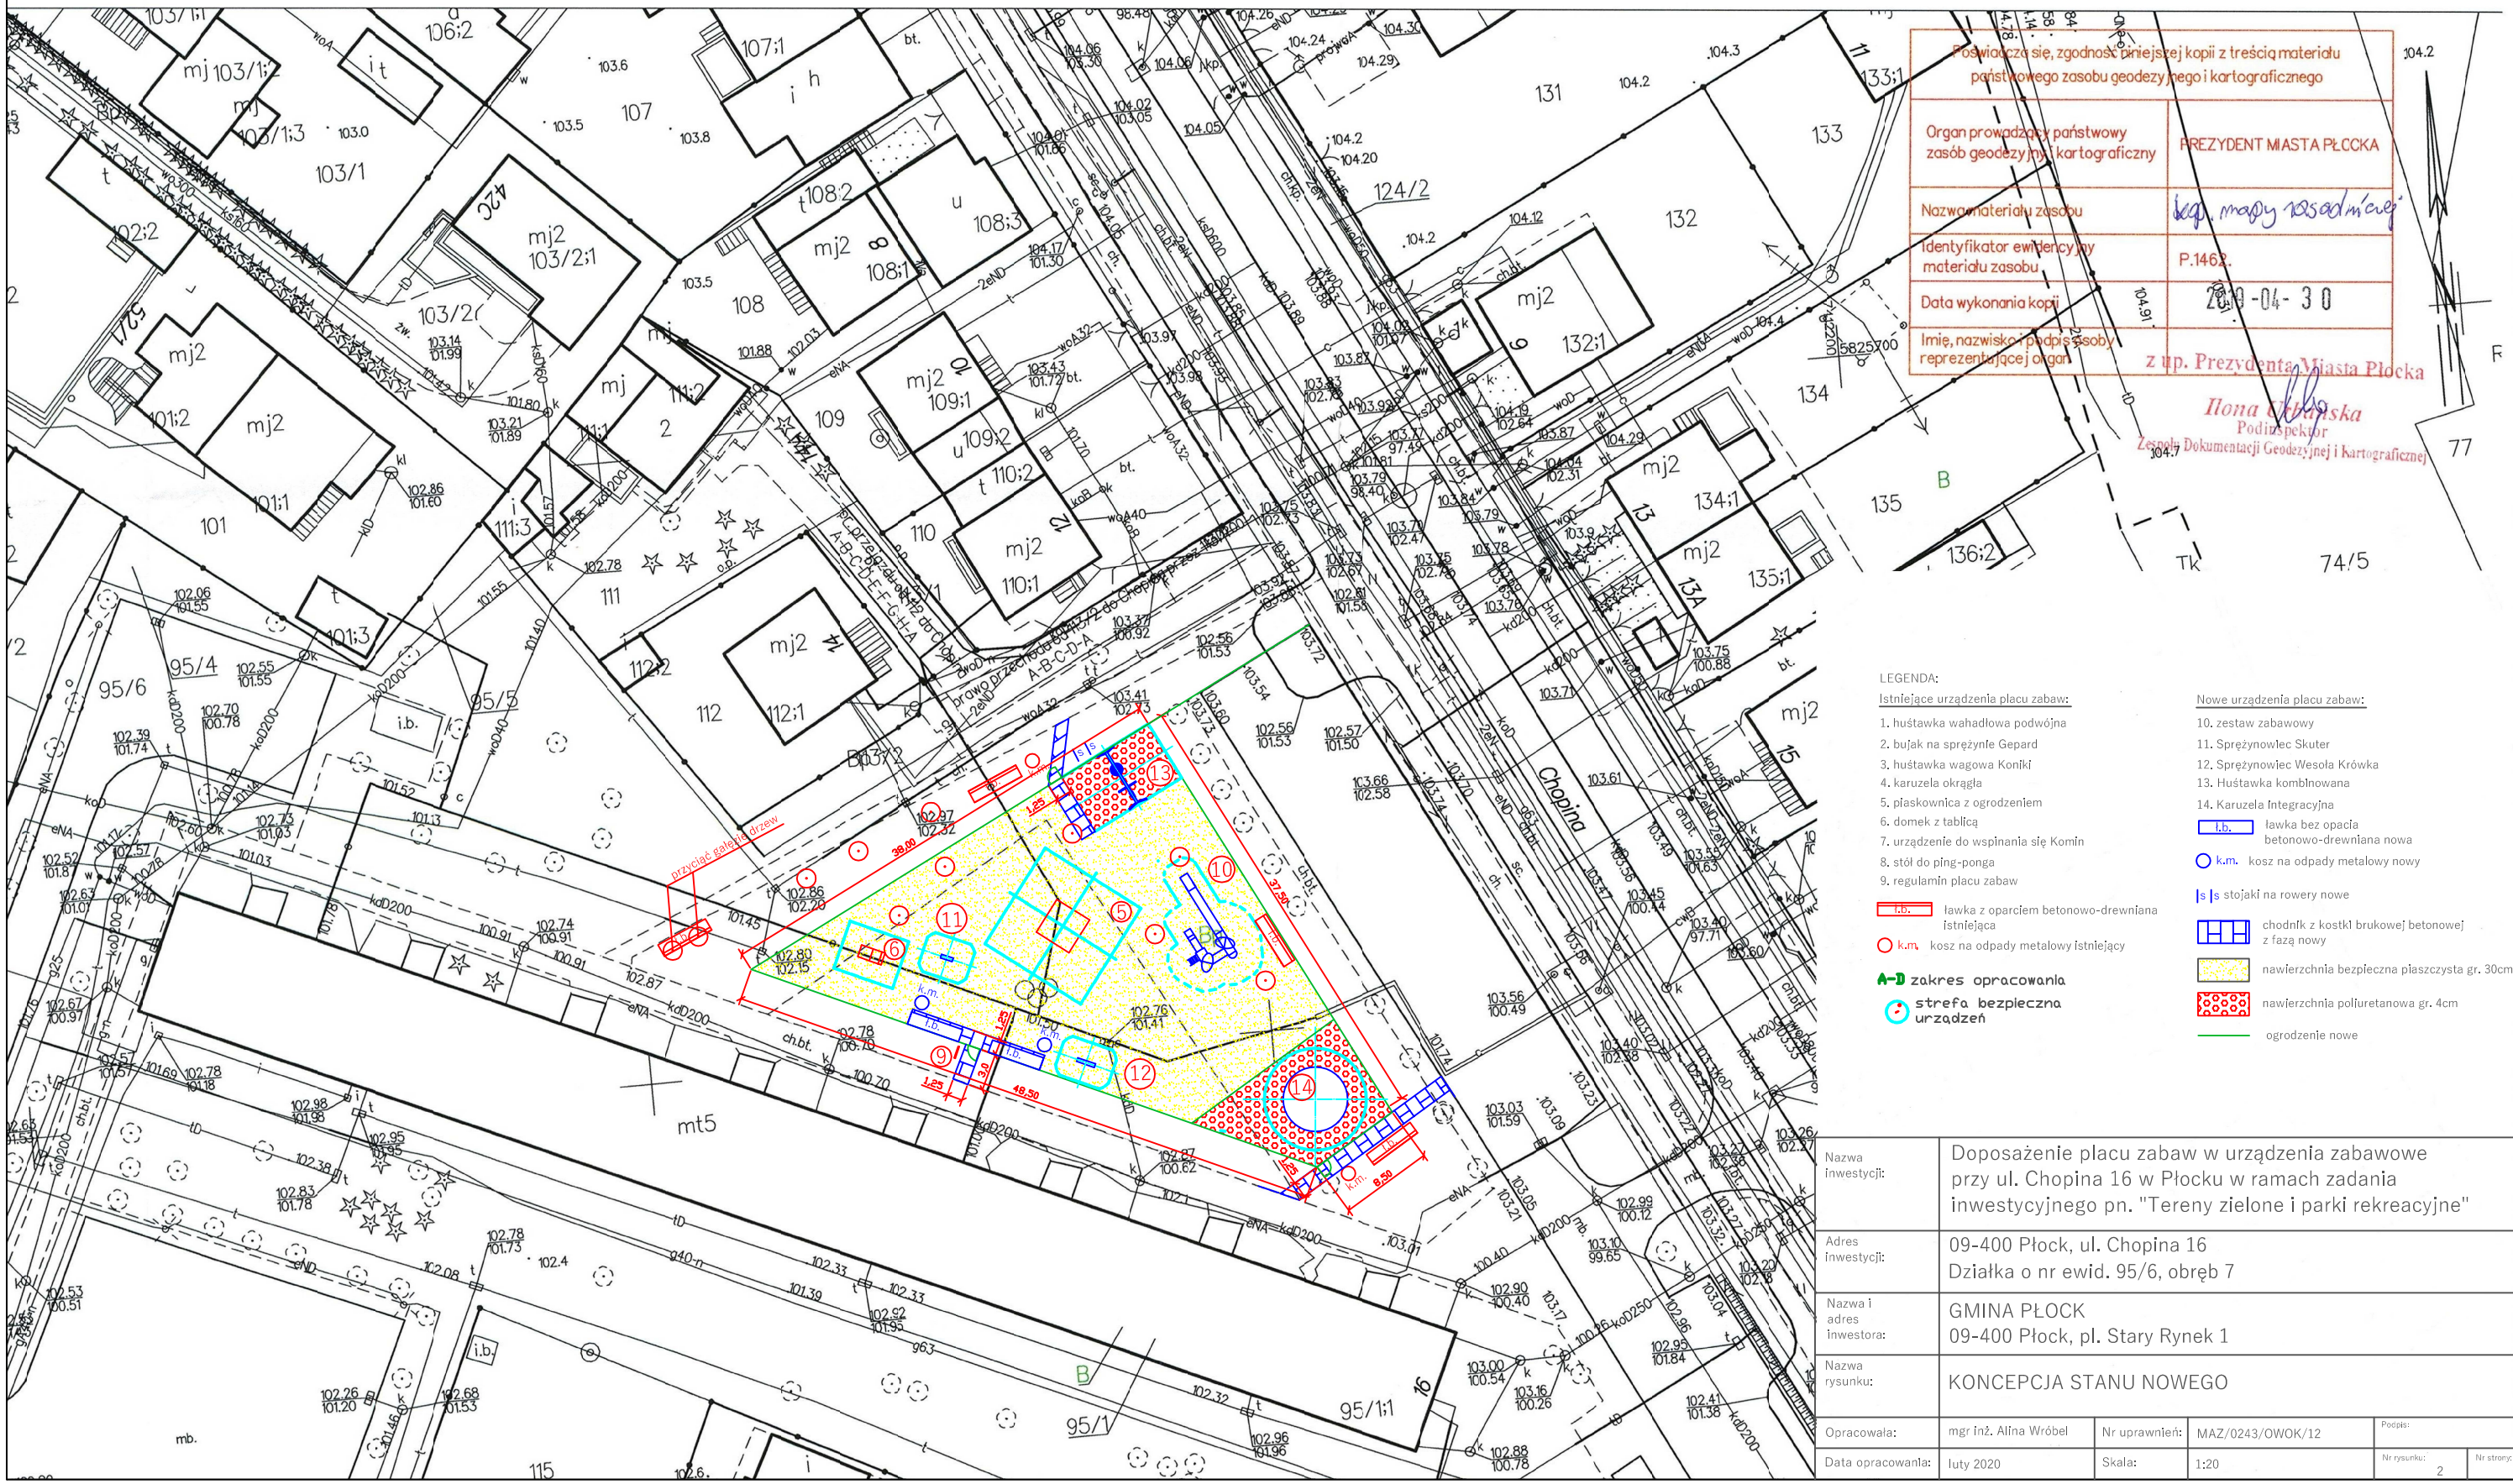

Poświadcza się, zgodność niniejszej kopii z treścią materiału państwowego zasobu geodezyjnego i kartograficznego	
Organ prowadzący państwowy zasób geodezyjny i kartograficzny	PREZYDENT MIASTA PŁOCKA
Nazwa materiału zasobu	kop. mapy zasadniczej
Identyfikator ewidencyjny materiału zasobu	P.1462.
Data wykonania kopii	2020-04-30
Imię, nazwisko, podpis osoby reprezentującej organ	z up. Prezydenta Miasta Płocka Ilona Ukalska Podinspektor Zespołu Dokumentacji Geodezyjnej i Kartograficznej

LEGENDA:

Istniejące urządzenia placu zabaw:

1. huśtawka wahadłowa podwójna
2. bujak na sprężynie Gepard
3. huśtawka wagowa Koniki
4. karuzela okrągła
5. piaskownica z ogrodzeniem
6. domek z tablicą
7. urządzenie do wspinania się Komin
8. stół do ping-ponga
9. regulamin placu zabaw

ł.b. ławka z oparciem betonowo-drewniana istniejąca

k.m. kosz na odpady metalowy istniejący

A–D zakres opracowania

strefa bezpieczna urządzeń

Nowe urządzenia placu zabaw:

10. zestaw zabawowy
11. Sprężynowiec Skuter
12. Sprężynowiec Wesoła Krówka
13. Huśtawka kombinowana
14. Karuzela Integracyjna

ł.b. ławka bez opacia betonowo-drewniana nowa

k.m. kosz na odpady metalowy nowy

s s stojaki na rowery nowe

chodnik z kostki brukowej betonowej z fazą nowy

nawierzchnia bezpieczna piaszczysta gr. 30cm

nawierzchnia poliuretanowa gr. 4cm

ogrodzenie nowe

Nazwa inwestycji:	Doposażenie placu zabaw w urządzenia zabawowe przy ul. Chopina 16 w Płocku w ramach zadania inwestycyjnego pn. "Tereny zielone i parki rekreacyjne"				
Adres inwestycji:	09-400 Płock, ul. Chopina 16 Działka o nr ewid. 95/6, obręb 7				
Nazwa i adres inwestora:	GMINA PŁOCK 09-400 Płock, pl. Stary Rynek 1				
Nazwa rysunku:	KONCEPCJA STANU NOWEGO				
Opracowała:	mgr inż. Alina Wróbel	Nr uprawnień:	MAZ/0243/OWOK/12	Podpis:	
Data opracowania:	luty 2020	Skala:	1:20	Nr rysunku: 2	Nr strony: 24