Nr kanc.:WGD-I-ZD.6642.831.2019

Województwo: mazowieckie
Powiat: M.Płock
Jednostka ewidencyjna: 146201_1, M. Płock
Obręb: 0007, Działki

KOPIA MAPY ZASADNICZEJ

SKALA 1:500

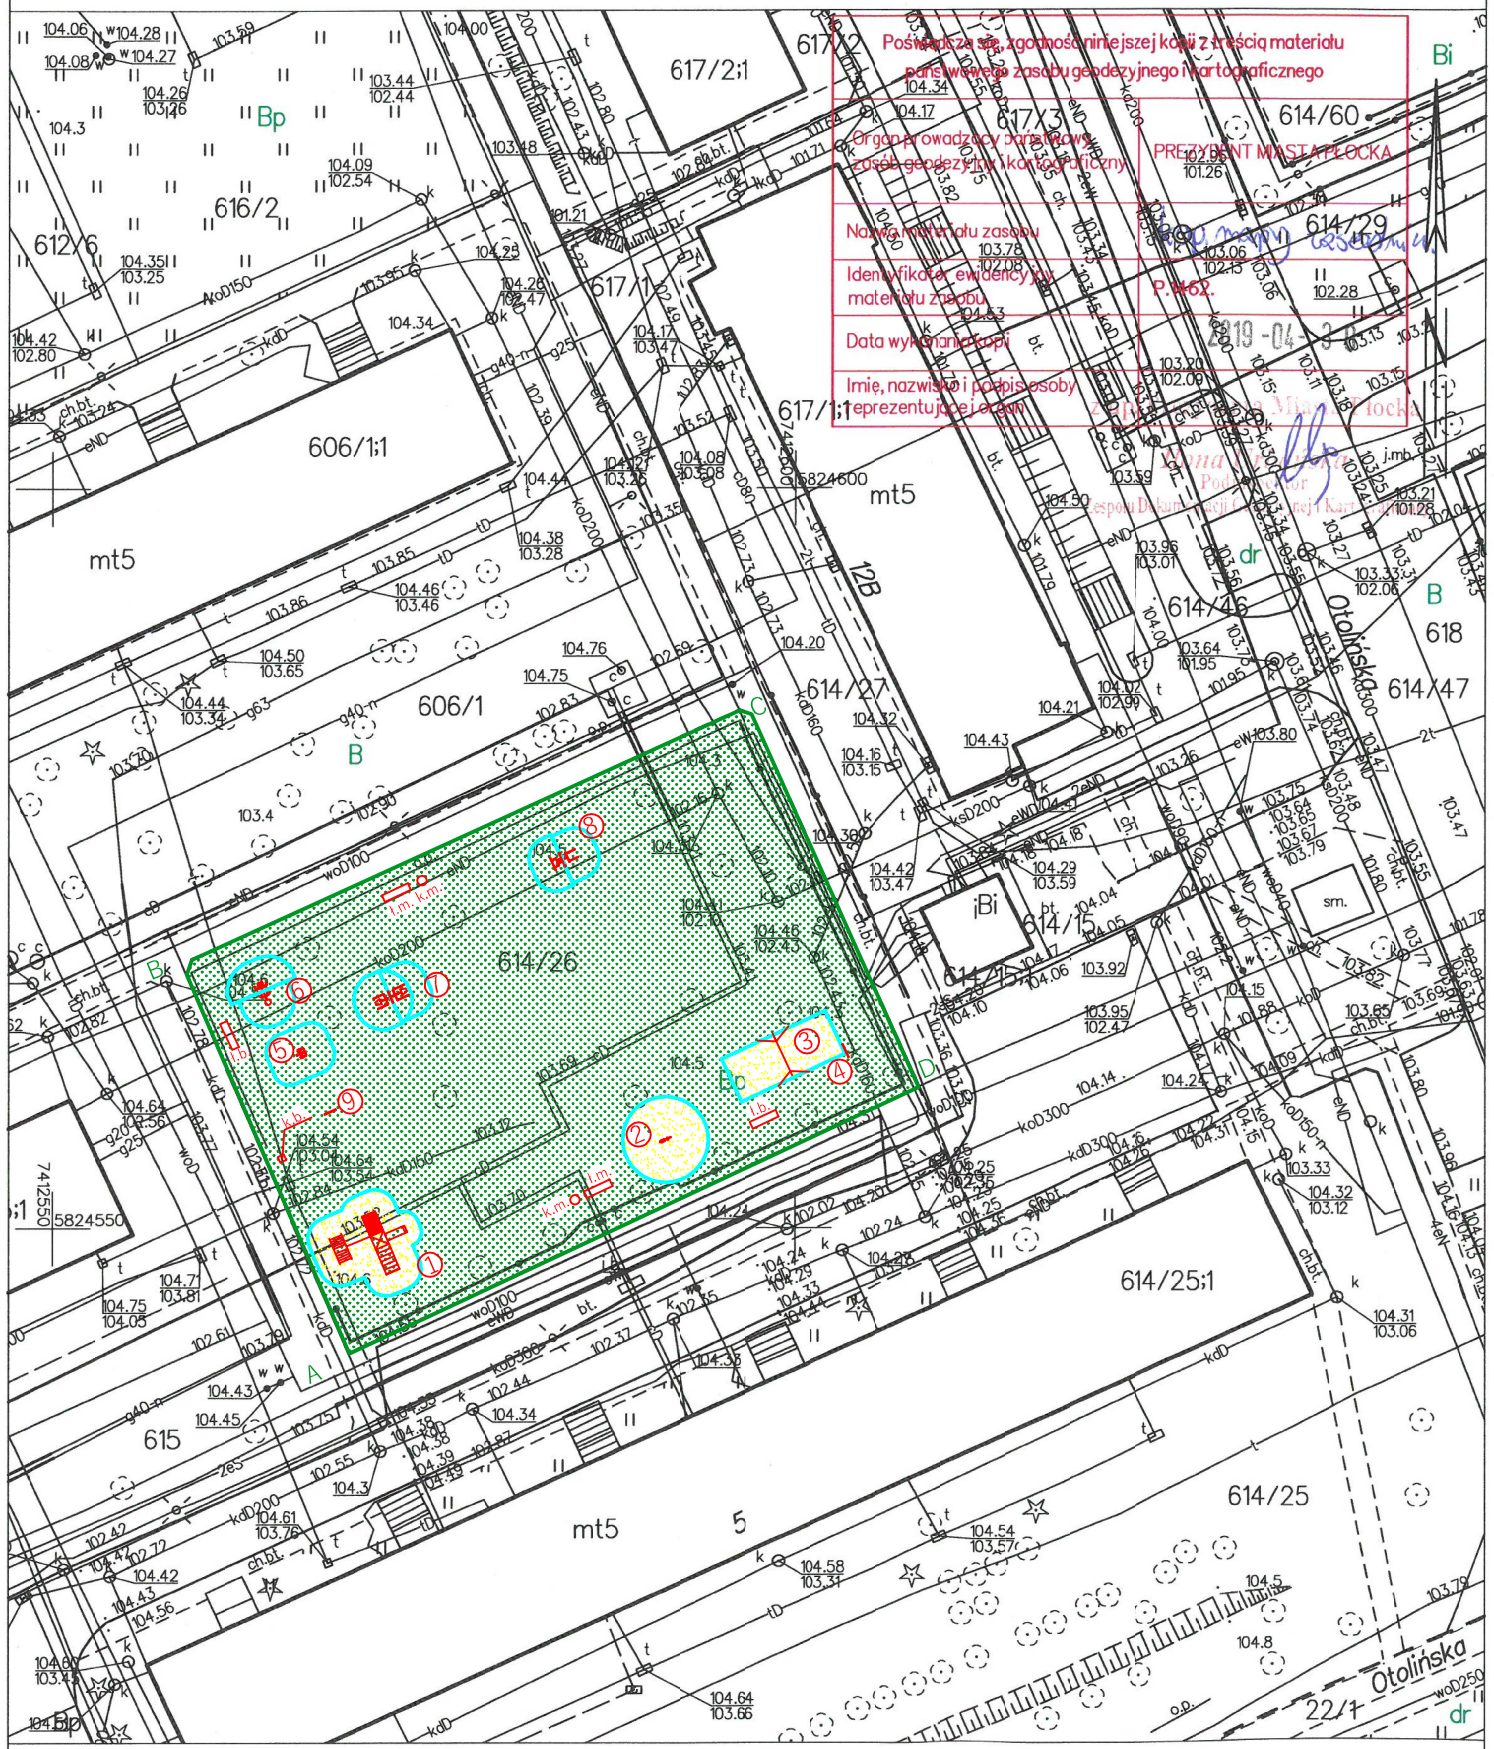

Płock dn. 2019-04-30

Sporządził(a) wydruk: Ilona Urbańska

LEGENDA:

A-D zakres opracowania

strefa bezpieczna urządzeń

trawa

piasek

ł.m. ławka metalowa

ł.b. ławka betonowa

k.m. kosz metalowy

k.b. kosz betonowy

Istniejące urządzenia placu zabaw:

1. zestaw zabawowy
2. bujak na sprężynie Słonik
3. huśtawka wahadłowa podwójna
4. regulamin placu zabaw

Istniejące urządzenia siłowni:

5. biegacz
6. twister i wahadło na jednym pylonie
7. wyciąg górny i wyciskanie siedząc na jednym pylonie
8. drabinka i podciąg nóg na jednym pylonie
9. regulamin siłowni

Nazwa inwestycji:	Zagospodarowanie placu zabaw przy ul. Otolińskiej 5 w Płocku w ramach zadania inwestycyjnego pn. "Tereny zielone i parki rekreacyjne"				
Adres inwestycji:	09-400 Płock, ul. Otolińska Działka o nr ewid. 614/26, obręb 7				
Nazwa i adres inwestora:	GMINA PŁOCK 09-400 Płock, pl. Stary Rynek 1				
Nazwa rysunku:	INWENATRYZACJA ISTNIEJĄCEGO STANU ZAGOSPODAROWANIA TERENU				
Opracowała:	mgr inż. Alina Wróbel	Nr uprawnień:	MAZ/0243/OWOK/12	Podpis:	
Data opracowania:	luty 2020	Skala:	1:500	Nr rysunku: 1	Nr strony: 23