


KOPIA MAPY ZASADNICZEJ

SKALA 1:500

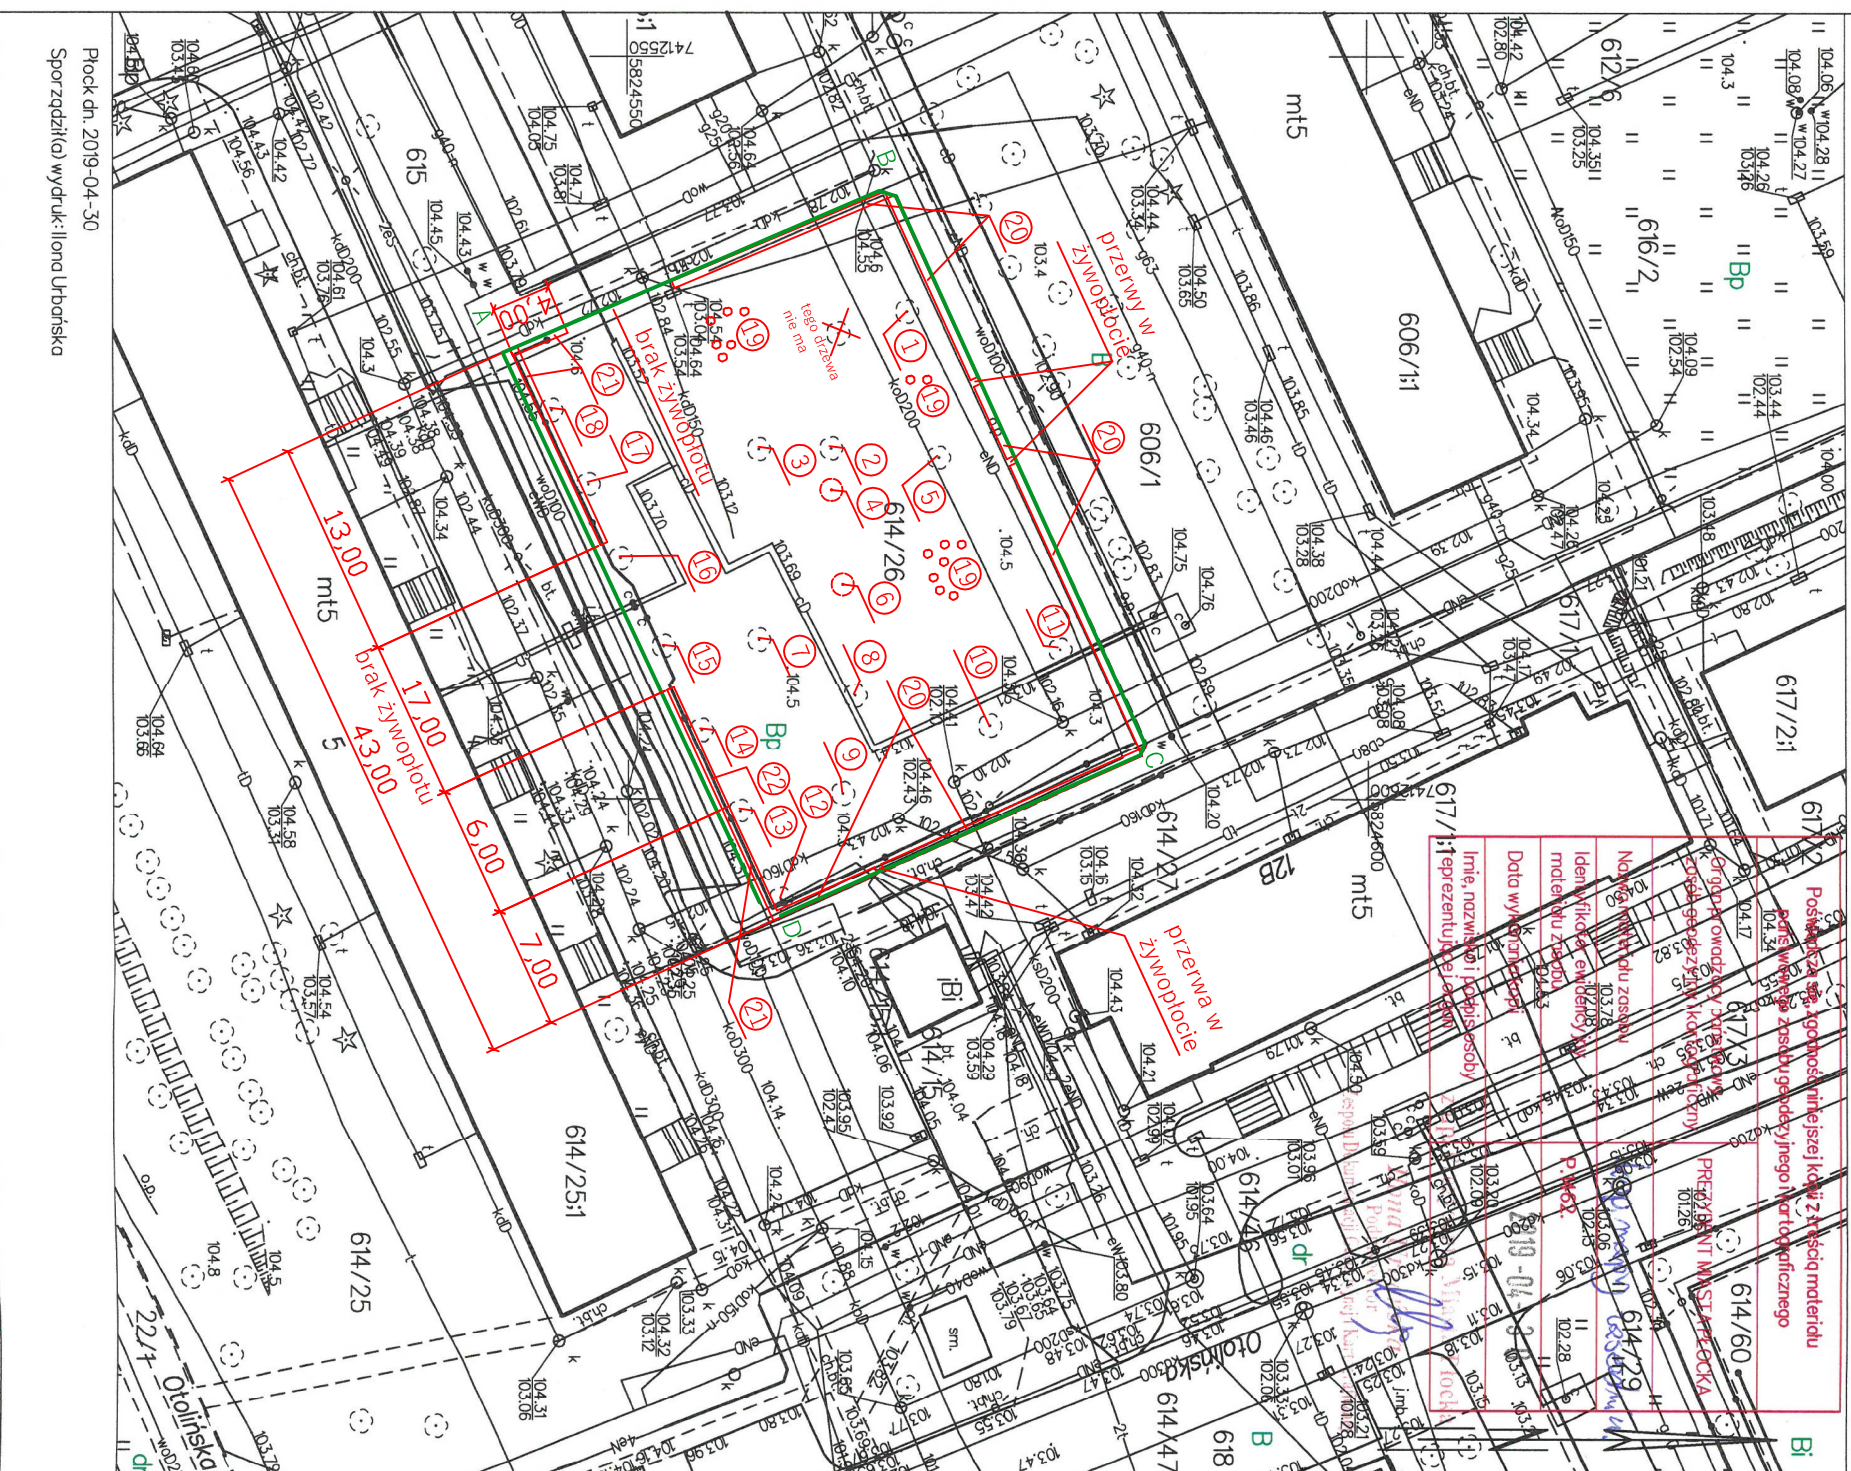

LEGENDA:

A-D zakres opracowania

18 drzewa, krzewy, żywopłot

Istniejące drzewa:

1. Brzoza - obwód na wys. 1,3m - 95cm
2. Akacja - 61cm
3. Akacja dwupniowa - 43 i 79cm
4. Lipa - 66cm
5. Brzoza - 97cm
6. Klon - 90cm
7. Wierzba - 128cm
8. Wierzba dwupniowa - 121 i 179cm
9. Brzoza - 93cm
10. Surmia(catalpa) - 88cm
11. Brzoza - 85cm
12. Głóg dwuszyjkowy dwupniowy - 25 i 25cm
13. Lipa - 76cm
14. Lipa - 96cm
15. Lipa - 97cm
16. Lipa - 92cm
17. Lipa - 91cm
18. Lipa - 116cm

Istniejące krzewy:

19. Krzewy (forściana 1szt, śnieguliczka 22szt)
20. Żywopłot (Ligustr pospolity) wys. ok. 1,5 m - stan dobry
21. Żywopłot (Ligustr pospolity) wys. ok. 60 cm - stan dobry
22. Żywopłot (Ligustr pospolity) wys. ok. 60 cm - stan zły

Nazwa inwestycji:	Zagospodarowanie placu zabaw przy ul. Ołoińskiej 5 w Płocku w ramach zadania inwestycyjnego pn. "Tereny zielone i parki rekreacyjne"			
Adres inwestycji:	09-400 Płock, ul. Ołoińska Działka o nr ewid. 614/26, obręb 7			
Nazwa i adres inwestora	GMINA PŁOCK 09-400 Płock, pl. Stary Rynek 1			
Nazwa rysunku:	INWENSTRYZACJA ZIELENI			
Opracował:	mgr inż. Alina Wiśniewska	Nr uprawnień:	MAZ/0243/OWOK/12	
Data opracowania:	luty 2020	Skala:	1:500	Nr rysunku: 2 Nr strony: 24