


KOPIA MAPY ZASADNICZEJ
SKALA 1:500

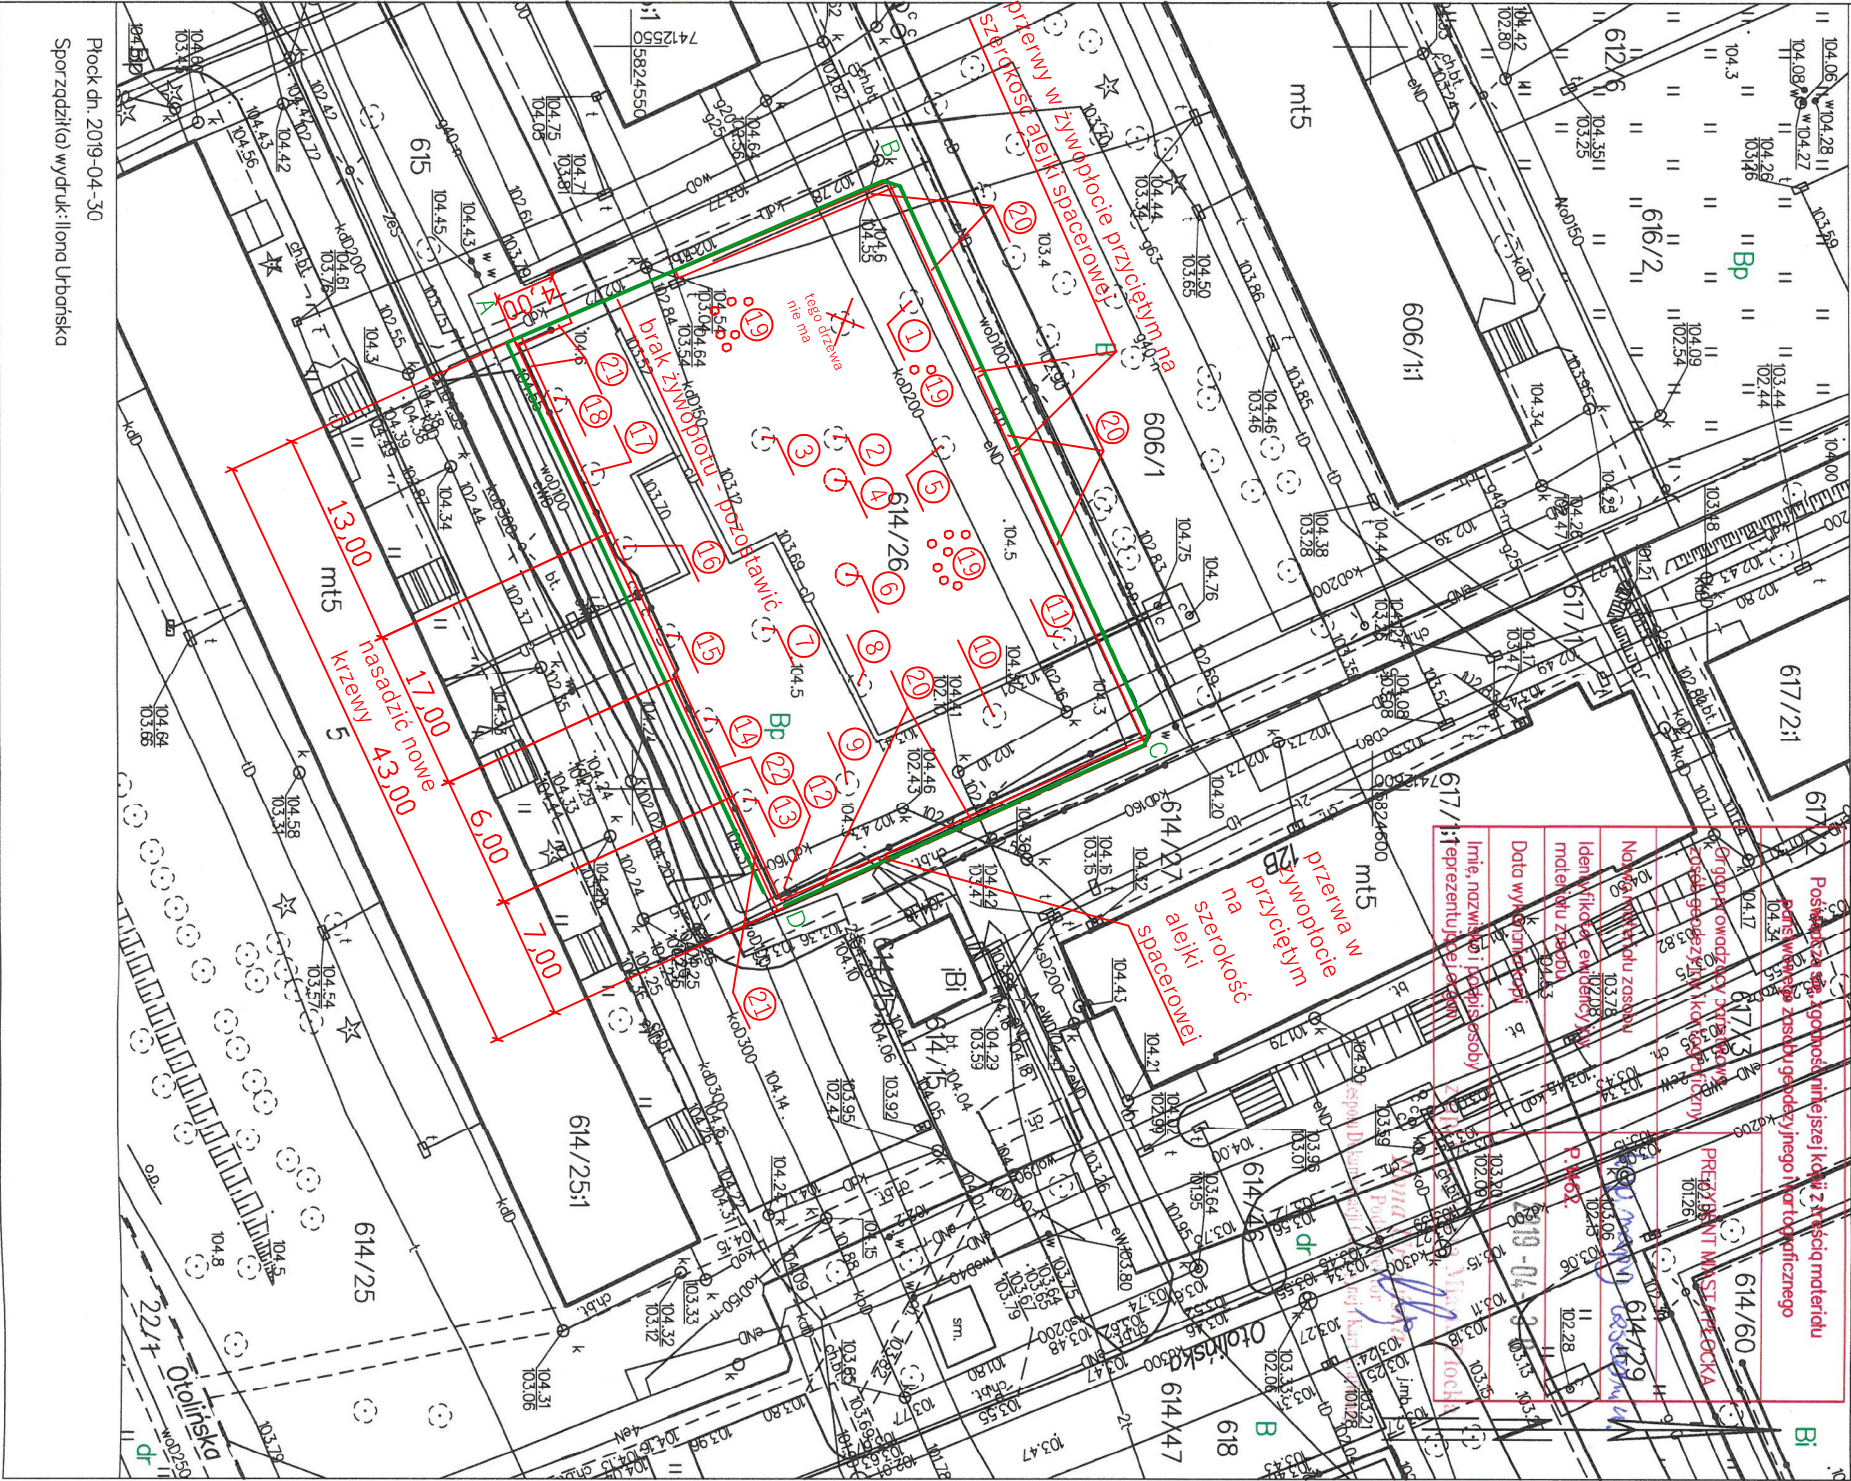

LEGENDA:

A-D zakres opracowania

18 drzewa, krzewy, żywopłot

ZAKRES ROBÓT:

Istniejące drzewa (wszystkie należy pozostawić):

1. Brzoza - obwód na wys. 1,3m - 95cm

2. Akacja - 61cm

3. Akacja dwupniowa - 43 i 79cm

4. Lipa - 66cm

5. Brzoza - 97cm

6. Klon - 90cm

7. Wierzba - 128cm

8. Wierzba dwupniowa - 121 i 179cm

9. Brzoza - 93cm

10. Surmia(catalpa) - 88cm

11. Brzoza - 85cm

12. Głóg dwuszyjkowy dwupniowy - 25 i 25cm

13. Lipa - 76cm

14. Lipa - 96cm

15. Lipa - 97cm

16. Lipa - 92cm

17. Lipa - 91cm

18. Lipa - 116cm

Istniejące krzewy:

19. Krzewy (forsycja 1szt, śnieguliczka 22szt) - przesadzić w inne

miejsce na tym samym terenie (nową lokalizację uzgodnić z

Ogrodnikiem Miasta)

20. Żywopłot (Ligustr pospolity) wys. ok. 1,5 m - stan dobry -

pozostawić

21. Żywopłot (Ligustr pospolity) wys. ok. 60 cm - stan dobry -

pozostawić

22. Żywopłot (Ligustr pospolity) wys. ok. 60 cm - stan zły -

usunąć i nasadzić nowe krzewy takie same jak istniejące

Uwagi!

1) W miejscach przerw w żywopłocie należy krzewy przyciąć

tak, żeby szerokość wolnej przestrzeni była mniej więcej równa

szerokości nowego chodnika (alejki spacerowej).

2) W miejscu braku żywopłotu od strony południowo-

wschodniej należy nasadzić nowe krzewy takie same jak

istniejące.

3) W miejscach zlikwidowanych urządzeń i regulaminu słowni

oraz w miejscu ich montażu w nowej lokalizacji, a także w

miejscach zlikwidowanych ławek i koszy na odpady należy

odtworzyć trawniki.

Nazwa inwestycji:	Zagospodarowanie placu zabaw przy ul. Ołotlińskiej 5 w Płocku w ramach zadania inwestycyjnego pn. "Tereny zielone i parki rekreacyjne"
Adres inwestycji:	09-400 Płock, ul. Ołotlińska Dziółka o nr ewid. 614/26, obręb 7
Nazwa i adres inwestora:	GMINA PŁOCK 09-400 Płock, pl. Stary Rynek 1
Nazwa rysunku:	KONCEPCJA NOWEGO STANU ZIELENI
Opracował(a):	mgr inż. Alina Wrobel
Data opracowania:	14.07.2020
Nr uprawnień:	MAZ/0243/OWOK/12
Skala:	1:500
Nr rysunku:	4
Nr strony:	26