


KOPIA MAPY ZASADNICZEJ
SKALA 1:500

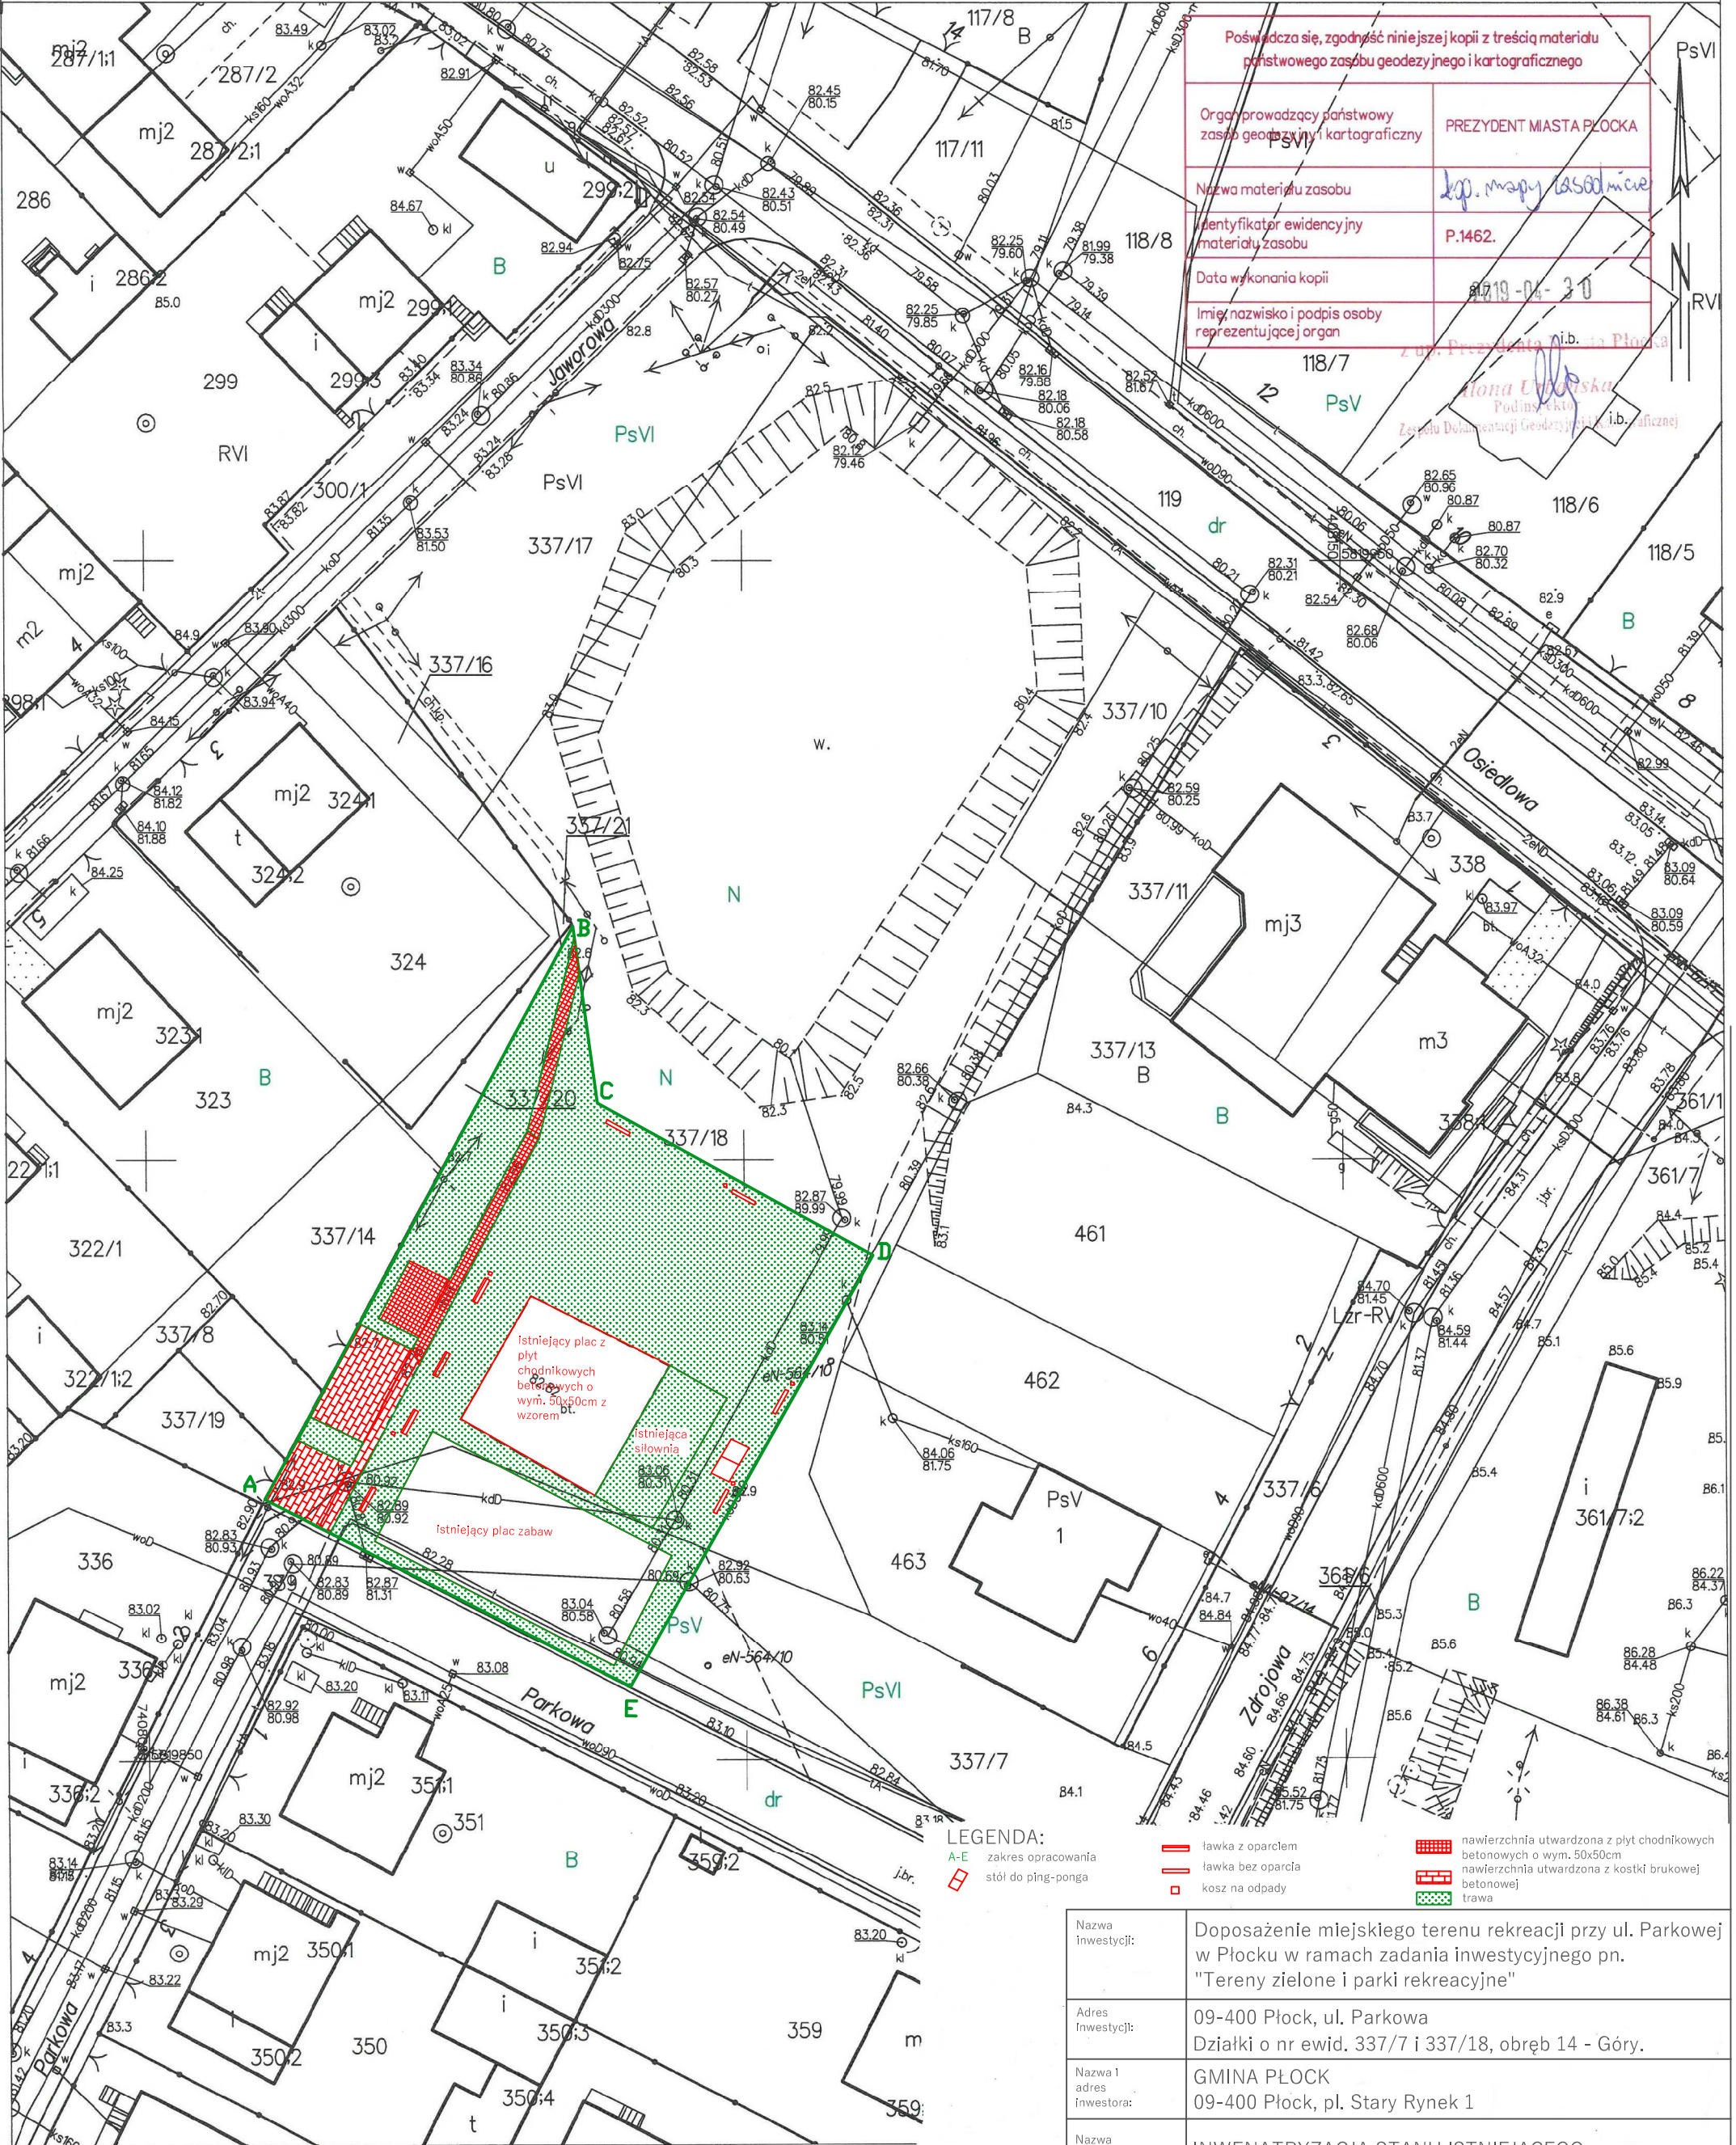

Poświadczam, że niniejsza kopia jest zgodna z treścią materiału państwowego zasobu geodezyjnego i kartograficznego	
Organ prowadzący państwowy zasób geodezyjny i kartograficzny	PREZYDENT MIASTA PŁOCKA
Nazwa materiału zasobu	kop. mapy zasadniczej
Identyfikator ewidencyjny materiału zasobu	P.1462.
Data wykonania kopii	2019-04-30
Imię, nazwisko i podpis osoby reprezentującej organ	Ilona Urbańska

Ilona Urbańska
Podpis
Zespół Dokumentacji Geodezyjnej i Kartograficznej

istniejący plac z płyt chodnikowych betonowych o wym. 50x50cm z wzorem
istniejąca siłownia
istniejący plac zabaw

LEGENDA:	
A-E	zakres opracowania
□	stół do ping-ponga
—	ławka z oparciem
—	ławka bez oparcia
□	kosz na odpady
■	nawierzchnia utwardzona z płyt chodnikowych betonowych o wym. 50x50cm
■	nawierzchnia utwardzona z kostki brukowej betonowej
■	trawa

Nazwa inwestycji:	Doposażenie miejskiego terenu rekreacji przy ul. Parkowej w Płocku w ramach zadania inwestycyjnego pn. "Tereny zielone i parki rekreacyjne"			
Adres inwestycji:	09-400 Płock, ul. Parkowa Działki o nr ewid. 337/7 i 337/18, obręb 14 - Góry.			
Nazwa i adres inwestora:	GMINA PŁOCK 09-400 Płock, pl. Stary Rynek 1			
Nazwa rysunku:	INWENIATRYZACJA STANU ISTNIEJĄCEGO			
Opracowała:	mgr inż. Alina Wróbel	Nr uprawnień	MAZ/0243/OWOK/12	Podpis:
Data opracowania:	luty 2020	Skala:	1:500	Nr rysunku: 1 Nr strony: 21