


KOPIA MAPY ZASADNICZEJ
SKALA 1:500

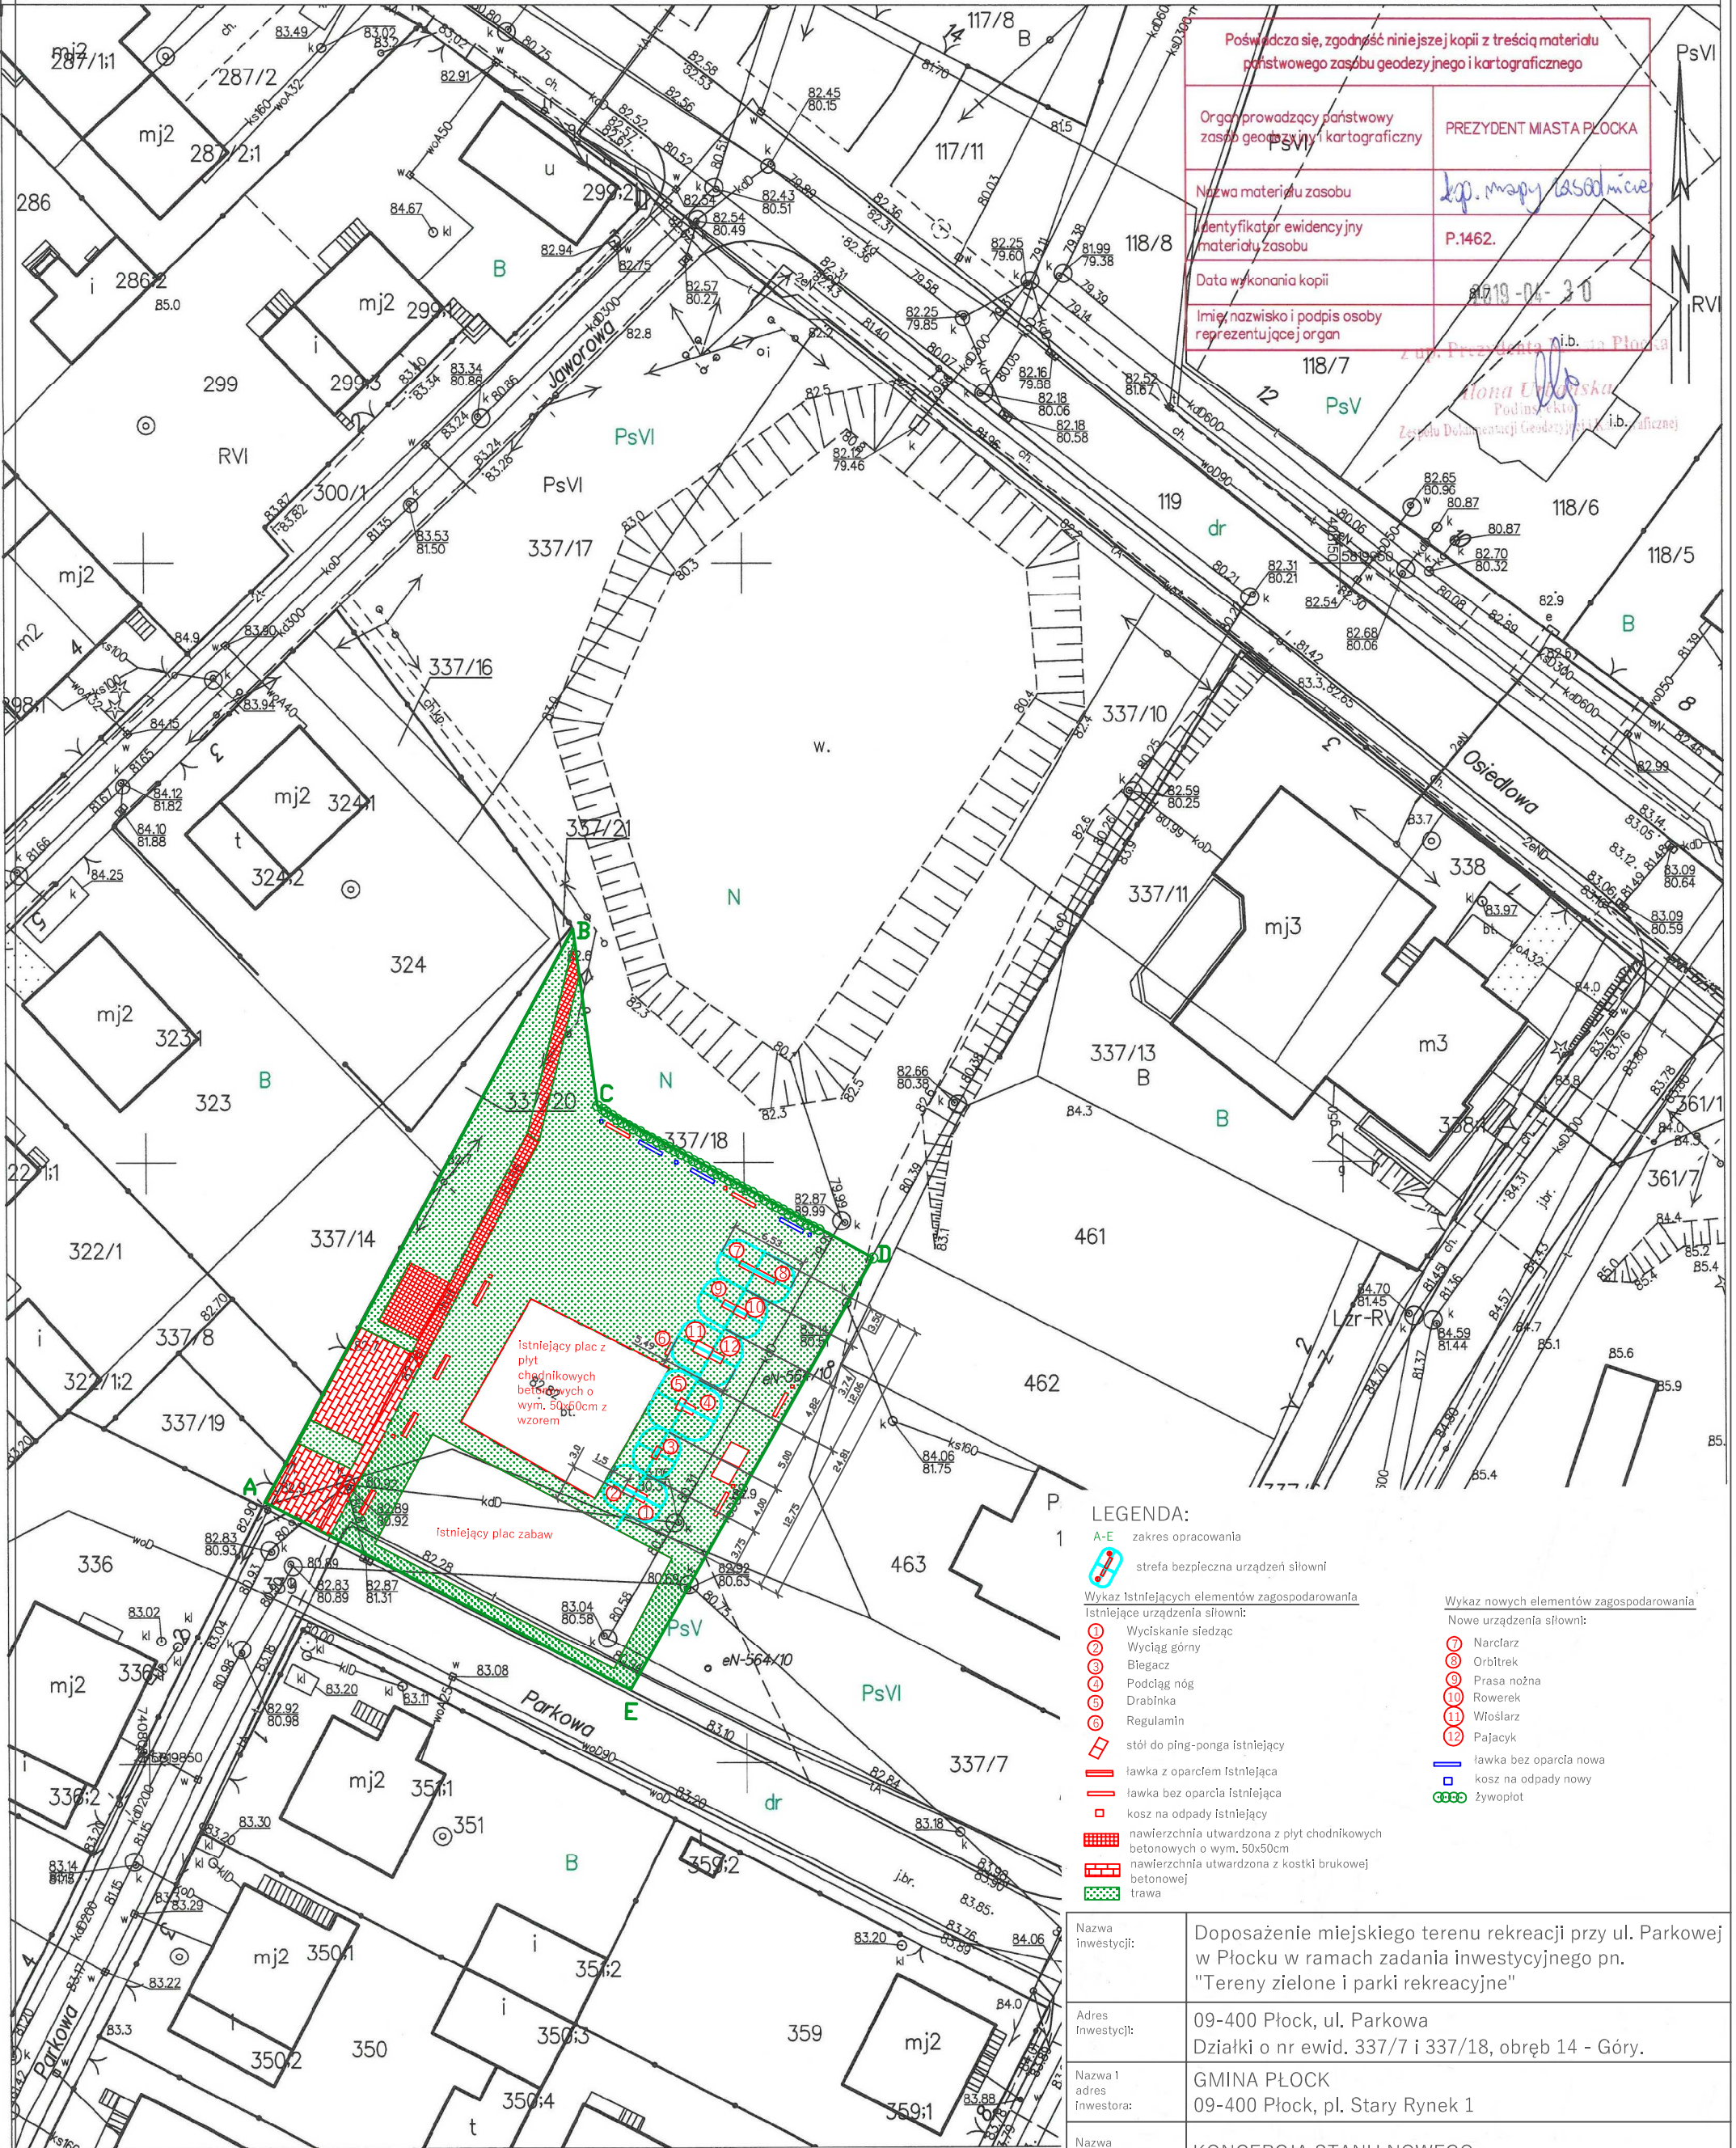

Poświadczam, że niniejsza kopia jest zgodna z treścią materiału państwowego zasobu geodezyjnego i kartograficznego	
Organ prowadzący państwowy zasób geodezyjny i kartograficzny	PREZYDENT MIASTA PŁOCKA
Nazwa materiału zasobu	kop. mapy zasadniczej
Identyfikator ewidencyjny materiału zasobu	P.1462.
Data wykonania kopii	2019-04-30
Imię, nazwisko i podpis osoby reprezentującej organ	Ilona Urbańska

Ilona Urbańska
Podpis
Zespół Dokumentacji Geodezyjnej i Kartograficznej

LEGENDA:

- A-E zakres opracowania
- strefa bezpieczna urządzeń siłowni

Wykaz Istniejących elementów zagospodarowania

Istniejące urządzenia siłowni:

- 1 Wyciskanie siedząc
- 2 Wyciąg górny
- 3 Biegacz
- 4 Podciąg nóg
- 5 Drabinka
- 6 Regulamin
- 7 stół do ping-ponga
- 8 ławka z oparciem
- 9 ławka bez oparcia
- 10 kosz na odpady
- 11 nawierzchnia utwardzona z płyt chodnikowych betonowych o wym. 50x50cm
- 12 nawierzchnia utwardzona z kostki brukowej betonowej
- 13 trawa

Wykaz nowych elementów zagospodarowania

Nowe urządzenia siłowni:

- 7 Narciarz
- 8 Orbitrek
- 9 Prasa nożna
- 10 Rowerek
- 11 Wioślarz
- 12 Pajacyk
- 13 ławka bez oparcia nowa
- 14 kosz na odpady nowy
- 15 żywoplot

Nazwa inwestycji:	Doposażenie miejskiego terenu rekreacji przy ul. Parkowej w Płocku w ramach zadania inwestycyjnego pn. "Tereny zielone i parki rekreacyjne"			
Adres inwestycji:	09-400 Płock, ul. Parkowa Działki o nr ewid. 337/7 i 337/18, obręb 14 - Góry.			
Nazwa i adres inwestora:	GMINA PŁOCK 09-400 Płock, pl. Stary Rynek 1			
Nazwa rysunku:	KONCEPCJA STANU NOWEGO			
Opracowała:	mgr inż. Alina Wróbel	Nr uprawnień:	MAZ/0243/OWOK/12	Podpis:
Data opracowania:	luty 2020	Skala:	1:500	Nr rysunku: 2 Nr strony: 22