


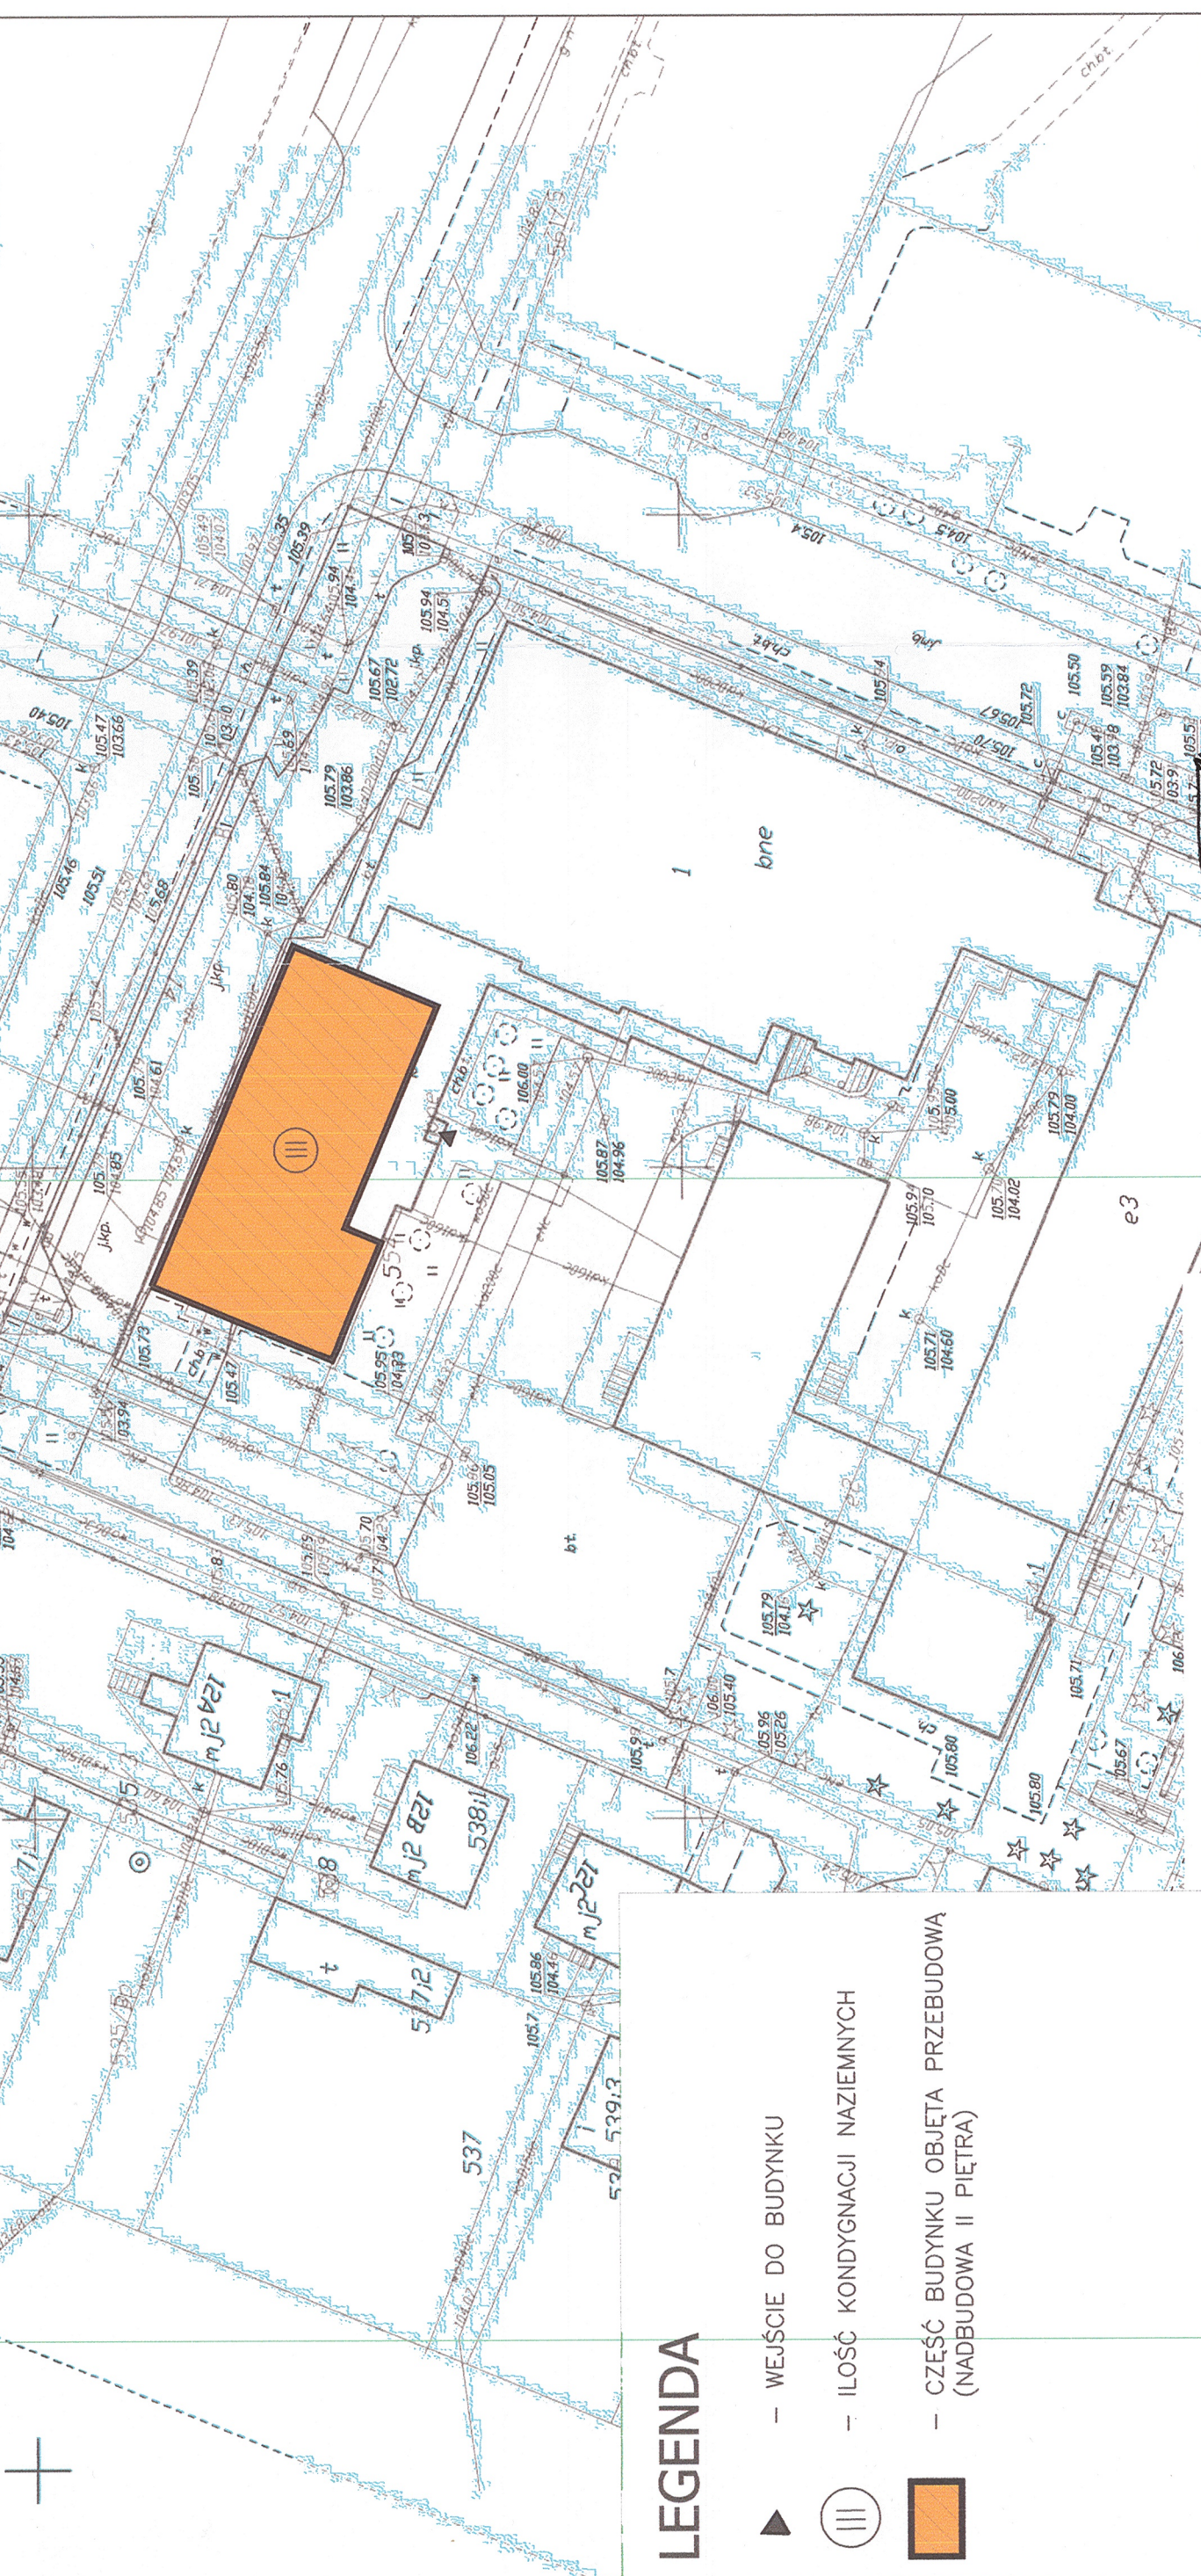

- WEJŚCIE DO BUDYNKU
- ILOŚĆ KONDYGNACJI NAZIEMNYCH
- CZĘŚĆ BUDYNKU OBJĘTA PRZEBUDOWĄ
(NADBUDOWA II PIĘTRA)

PROJEKTANT ARCHITEKTURA PLUS DESIGN studio ul. Serbska 8B/17 61-696 Poznań ul. Buforowa 70a/35 52-129 Wrocław	INWESTOR GINIA - MIASTO PŁOCK STARY RYNEK 1 09-400 PŁOCK	TEMAT ROZBUDOWA CENTRUM Z PRACOWNIĄ TERAPEUTYCZNO-REHABILITACYJNEGO W SPECJALNYM OŚRODKU SZKOLNO-WYCHOWAWCZYM NR 2 W PŁOCKU, WRAZ Z INFRASTRUKTURĄ TECHNICZNĄ		NAZWA RYSUNKU Plan sytuacyjny	
		PROJEKT ANKI arch. Michał Marczałak		BRANŻA ARCHITEKTURA	
		UPRAWNIENIA 48/DSCKK/2014		FAZA PROJEKTU PB	
		PODPISY 		SKALA 1:500	
				DATA 09.2019	
				NR RYSUNKU Z.01	
				NR PROJEKTU 042	