URZĄD MIASTA PŁOCKA
Wydział Rozwoju i Polityki Gospodarczej Miasta
Referat Administracji
Architektoniczno - Budowlanej
09-400 Płock, pl. Stary Rynek 1

Konstrukcja stropu nad piętrem – wyburzenia

1:100

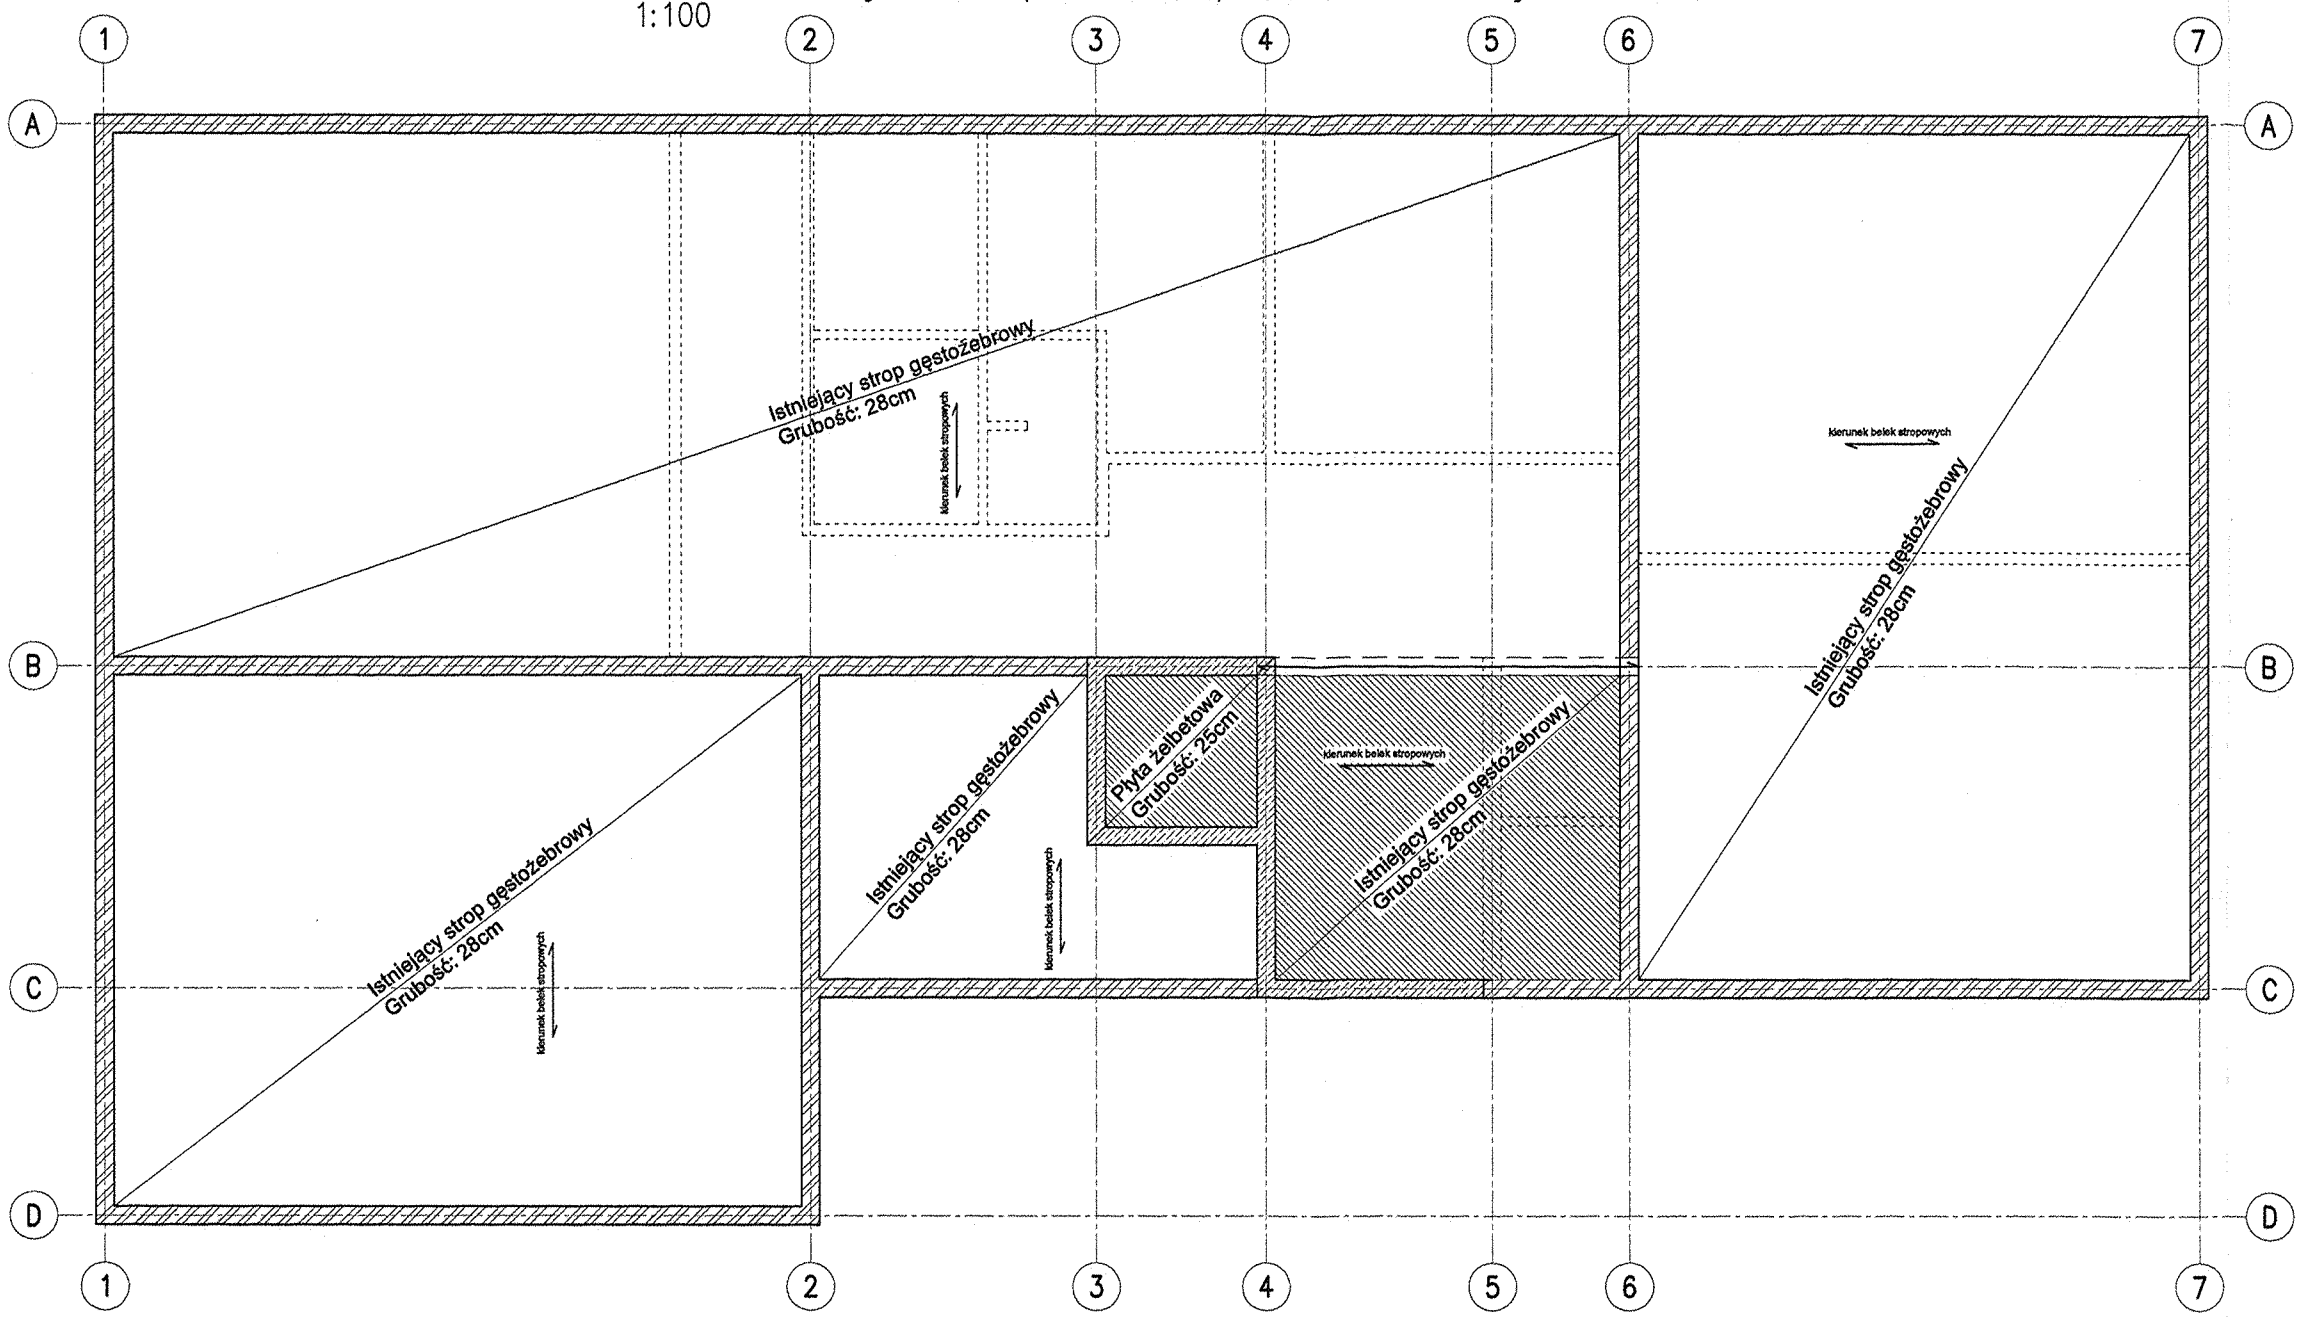

LEGENDA:

- Istniejące sciany murowane i strop gęstożebrowy
- wyburzenie
- element żelbetowy

PROJEKT

ARCHITEKTURAPLUSDESIGN
studio

ul. Buforowa 70a/35
52-129 Wrocław
tel.: 664 177 035
e-mail: biuro@aplusdstudio.pl

INWESTOR

GMINA ~~MIASTO~~ PŁOCK
STARY RYNEK 109-400 PŁOCK

TEMAT

PROJEKT NADBUDOWY DRUGIEGO PIĘTRA BUDYNKU PŁOCKIEGO CENTRUM TERAPEUTYCZNO-REHABILITACYJNEGO W SPECJALNYM OŚRODKU SZKOLNO-WYCHOWAWCZYM NR2 PRZY UL.LASOCKIEGO 14 W PŁOCKU

OBIEKT

CENTRUM TERAPEUTYCZNO-REHABILITACYJNE W PŁOCKU

PROJEKTANCI	UPRAWNIENIA	PODPISY
mgr inż. Szymon Korbel	SLK/6697/PBKb/17	
SPRAWDZAJĄCY:		
mgr inż. Urszula Jonderko	SLK/4161/PWOK/12	

NAZWA RYSUNKU

Wyburzenia stropu nad I piętrem

FAZA PROJEKTU	PB	BRANŻA	KONSTRUKCJA
SKALA	1:100	NR RYSUNKU	K.01
DATA	2019-08		
NR PROJEKTU	041		

©Wszelkie prawa zastrzeżone. Powielanie, lub wykorzystywanie bez zgody biura projektowego zabronione

199