


Konstrukcja I piętra
1:100

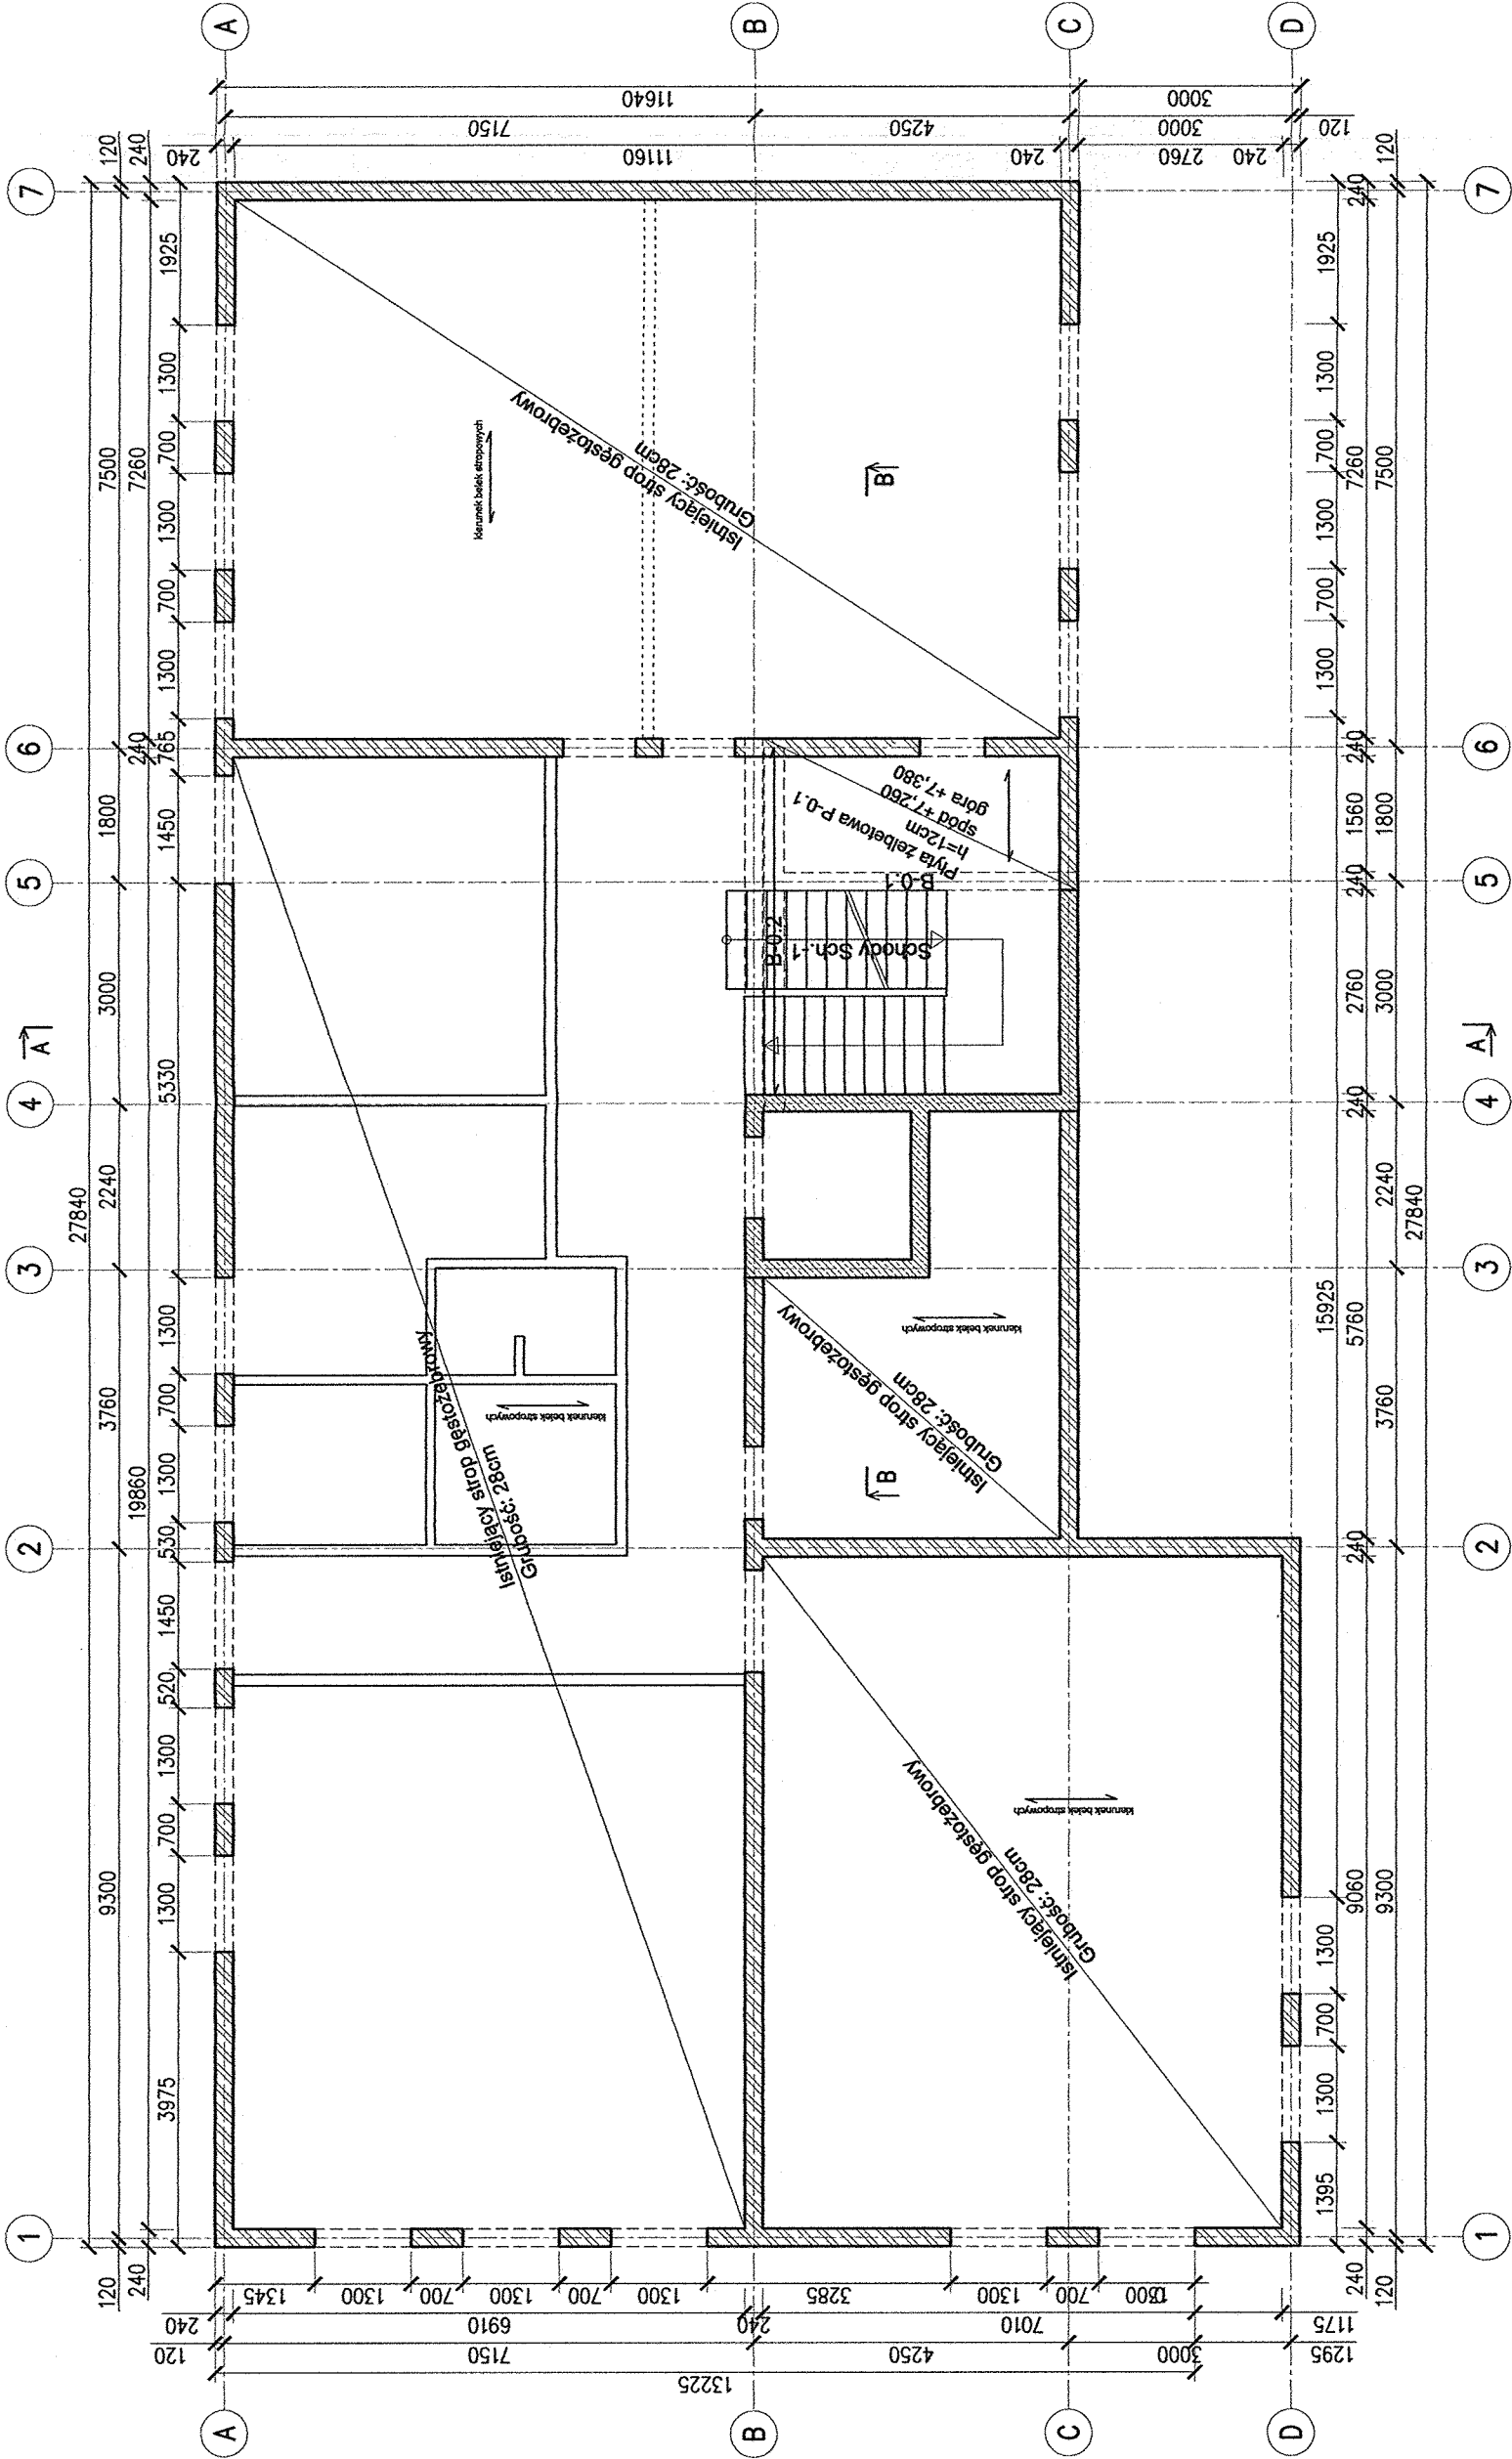

LEGENDA:
Istniejące ściany murowane
Istniejące ściany żelbetowe

ARCHITEKTURAPLUSDESIGN studio					
ul. Białostocka 7/ul. JS 52-129 Wrocław		tel.: 664 177 035 e-mail: biuro@aplusdesign.pl			
INWESTOR		GMINA - MIASTO PŁOCK STARY RYNEK 109-400 PŁOCK			
TERAT		PRZEBUDOWA PROJEKT NADBUDOWY DRUGIEGO PIĘTRA BUDYNKU PŁOCKIEGO CENTRUM TERAPEUTYCZNO-REHABILITACYJNEGO W SPECJALNYM OŚRODKU SZKOLNO-WYCHOWAWCZYM NR2 PRZY UL.ŁASOCKIEGO 14 W PŁOCKU			
OBIEKT		CENTRUM TERAPEUTYCZNO-REHABILITACYJNE W PŁOCKU			
PROJEKTANT		mgr inż. Szymon Korbel		UPRAWNIENIA	SLK/6697/PBKb/17
SPRAWDZAJĄCY:		mgr inż. Urszula Jondarko			SLK/4161/PWOK/12
NAZWA RYSUNKU		Schemat konstrukcji I piętra			
FAZA PROJEKTU		PB		BRANŻA	KONSTRUKCJA
SKALA		1:100		NR RYSUNKU	
DATA		2019-08			
NR PROJEKTU		041		K.02	
©Wszelkie prawa zastrzeżone. Powielanie, lub wykorzystywanie bez zgody biura projektowego zabronione					

K.02