URZĄD MIASTA PŁOCKA
Wydział Rozwoju i Polityki Gospodarczej Miasta
Referat Administracji
Architektoniczno - Budowlanej
09-400 Płock, pl. Stary Rynek 1

Konstrukcja II piętra

1:100

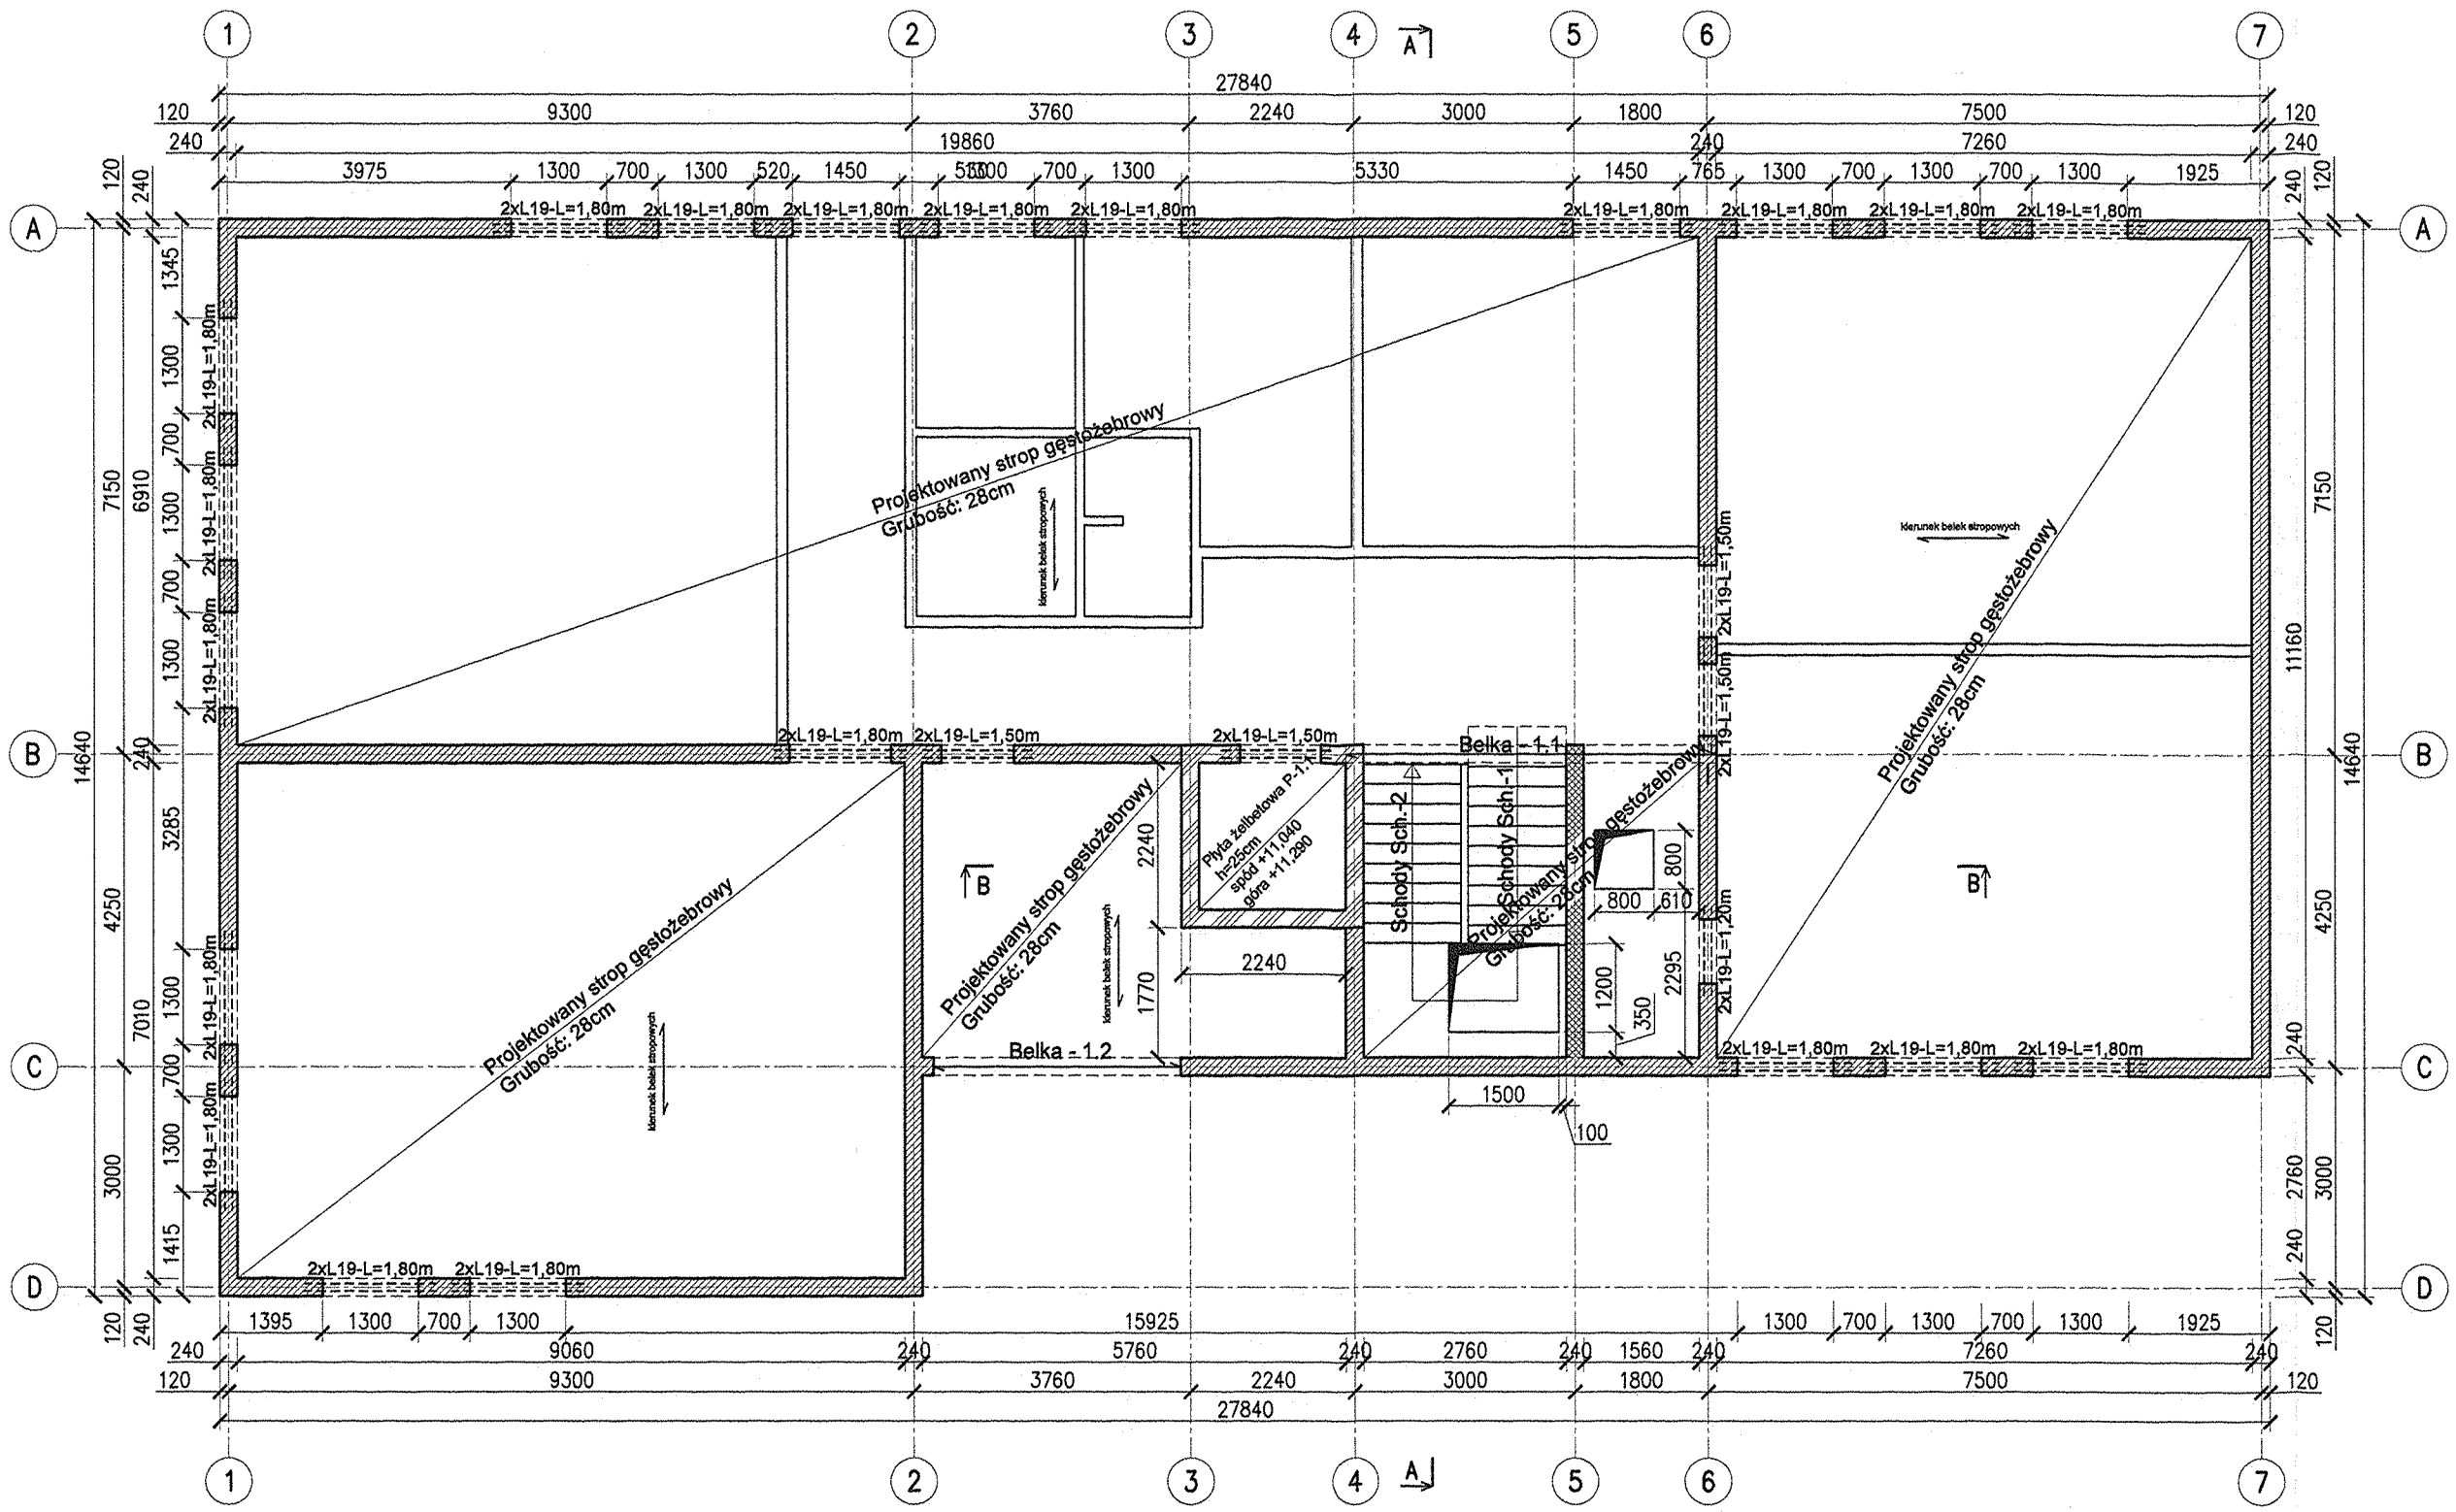

LEGENDA:

- Projektowane ściany nośne z bloczków z betonu komórkowego
- Projektowane ściany nośne z bloczkó silikatowych 15 MPa
- Projektowane ściany nienośne z bloczków z betonu komórkowego (oddylatowane od stropu, belek)
- Projektowane ściany działowe z płyt GK

PROJEKT

ARCHITEKTURAPLUSDESIGN
studio
ul. Bułgarska 108/35
52-129 Wrocław
tel.: 664 177 035
e-mail: biuro@aplusdstudio.pl

INWESTOR

GMINA ~~MIASTO~~ PŁOCK
STARY RYNEK 109-400 PŁOCK

TEMAT

PROJEKT NADBUDOWY ~~DRUGIEGO~~ PIĘTRA BUDYNKU PŁOCKIEGO CENTRUM TERAPEUTYCZNO-REHABILITACYJNEGO W SPECJALNYM OŚRODKU SZKOLNO-WYCHOWAWCZYM NR2 PRZY UL.LASOCKIEGO 14 W PŁOCKU

OBIEKT

CENTRUM TERAPEUTYCZNO-REHABILITACYJNE W PŁOCKU

PROJEKTANCI	UPRAWNIENIA	PODPISY
mgr inż. Szymon Korbel	SLK/6697/PBKb/17	
SPRAWDZAJĄCY: mgr inż. Urszula Jonderko	SLK/4161/PWOK/12	

NAZWA RYSUNKU

Schemat konstrukcji II piętra

FAZA PROJEKTU	PB	BRANŻA	KONSTRUKCJA
SKALA	1:100	NR RYSUNKU	K.03
DATA	2019-08		
NR PROJEKTU	041		

©Wszelkie prawa zastrzeżone. Powielanie, lub wykorzystywanie bez zgody biura projektowego zabronione