


PROJEKTACI	UPRAWNIENIA	PODPISY
mgr inż. Szymon Korbel	SLK/6697/PBKb/17	
SPRAWDZAJĄCY:	SLK/4161/PWOK/12	
mgr inż. Urszula Jonderko		
NAZWA RYSUNKU		
Przekrój A-A, B-B		
FAZA PROJEKTU	BRANŻA	KONSTRUKCJA
PB		
SKALA	NR RYSUNKU	
1:100	K.05	
DATA		
2019-08		
NR PROJEKTU		
041		

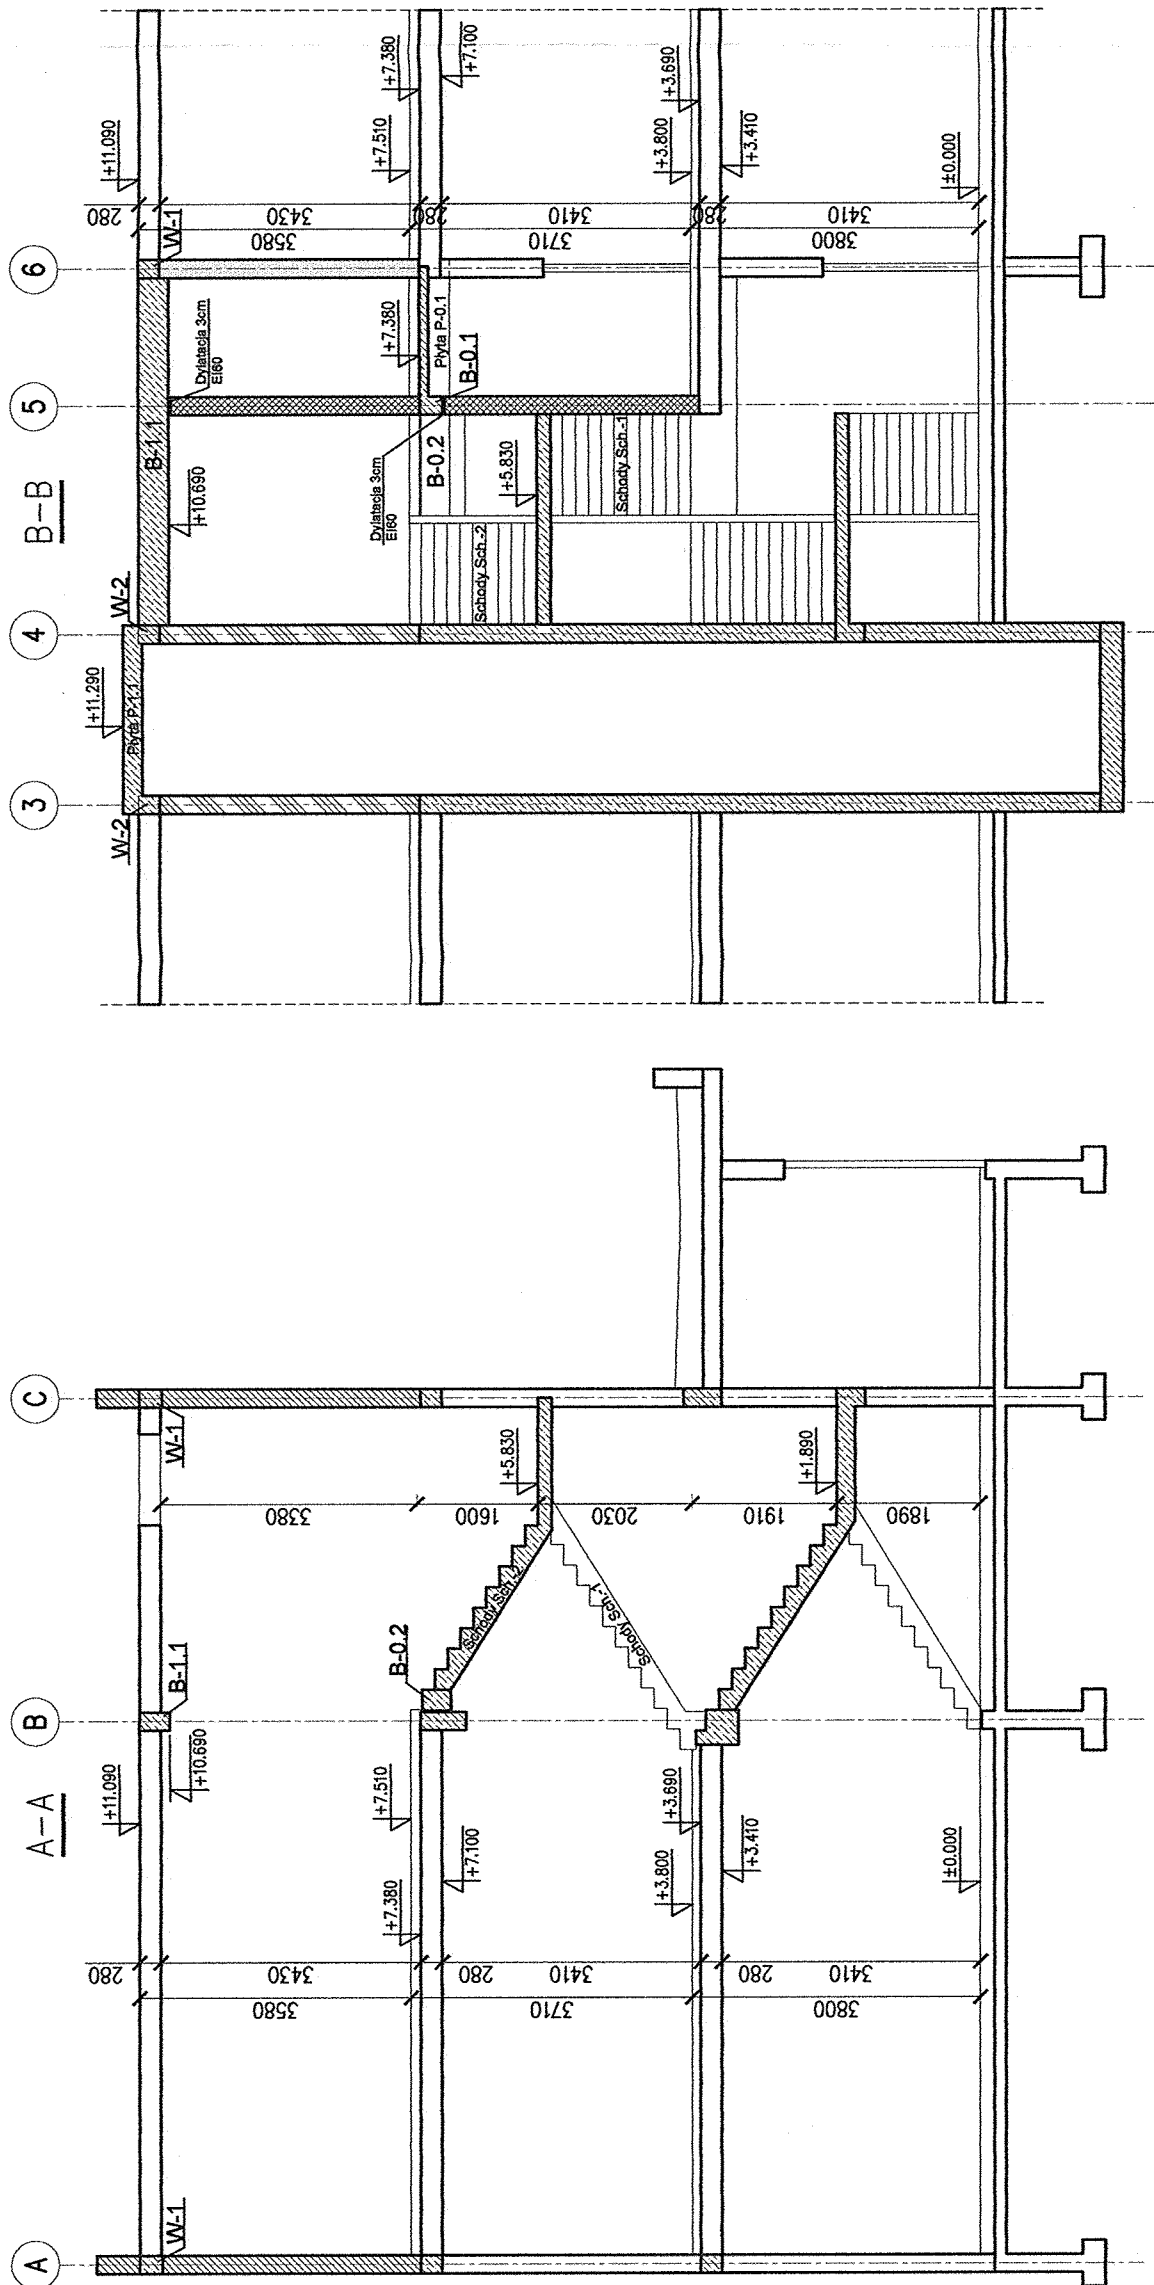

LEGENDA:

- | | |
|---|--|
|  | Projektowane ściany nośne z bloczków z betonu komórkowego |
|  | Projektowane ściany nośne z bloczków silikatowych 15 MPa |
|  | Projektowane ściany nienośne z bloczków z betonu komórkowego |
|  | Projektowane ściany działowe z płyt GK (oddzielające od stropu, belek) |