Płyta P-0.1

szt.1

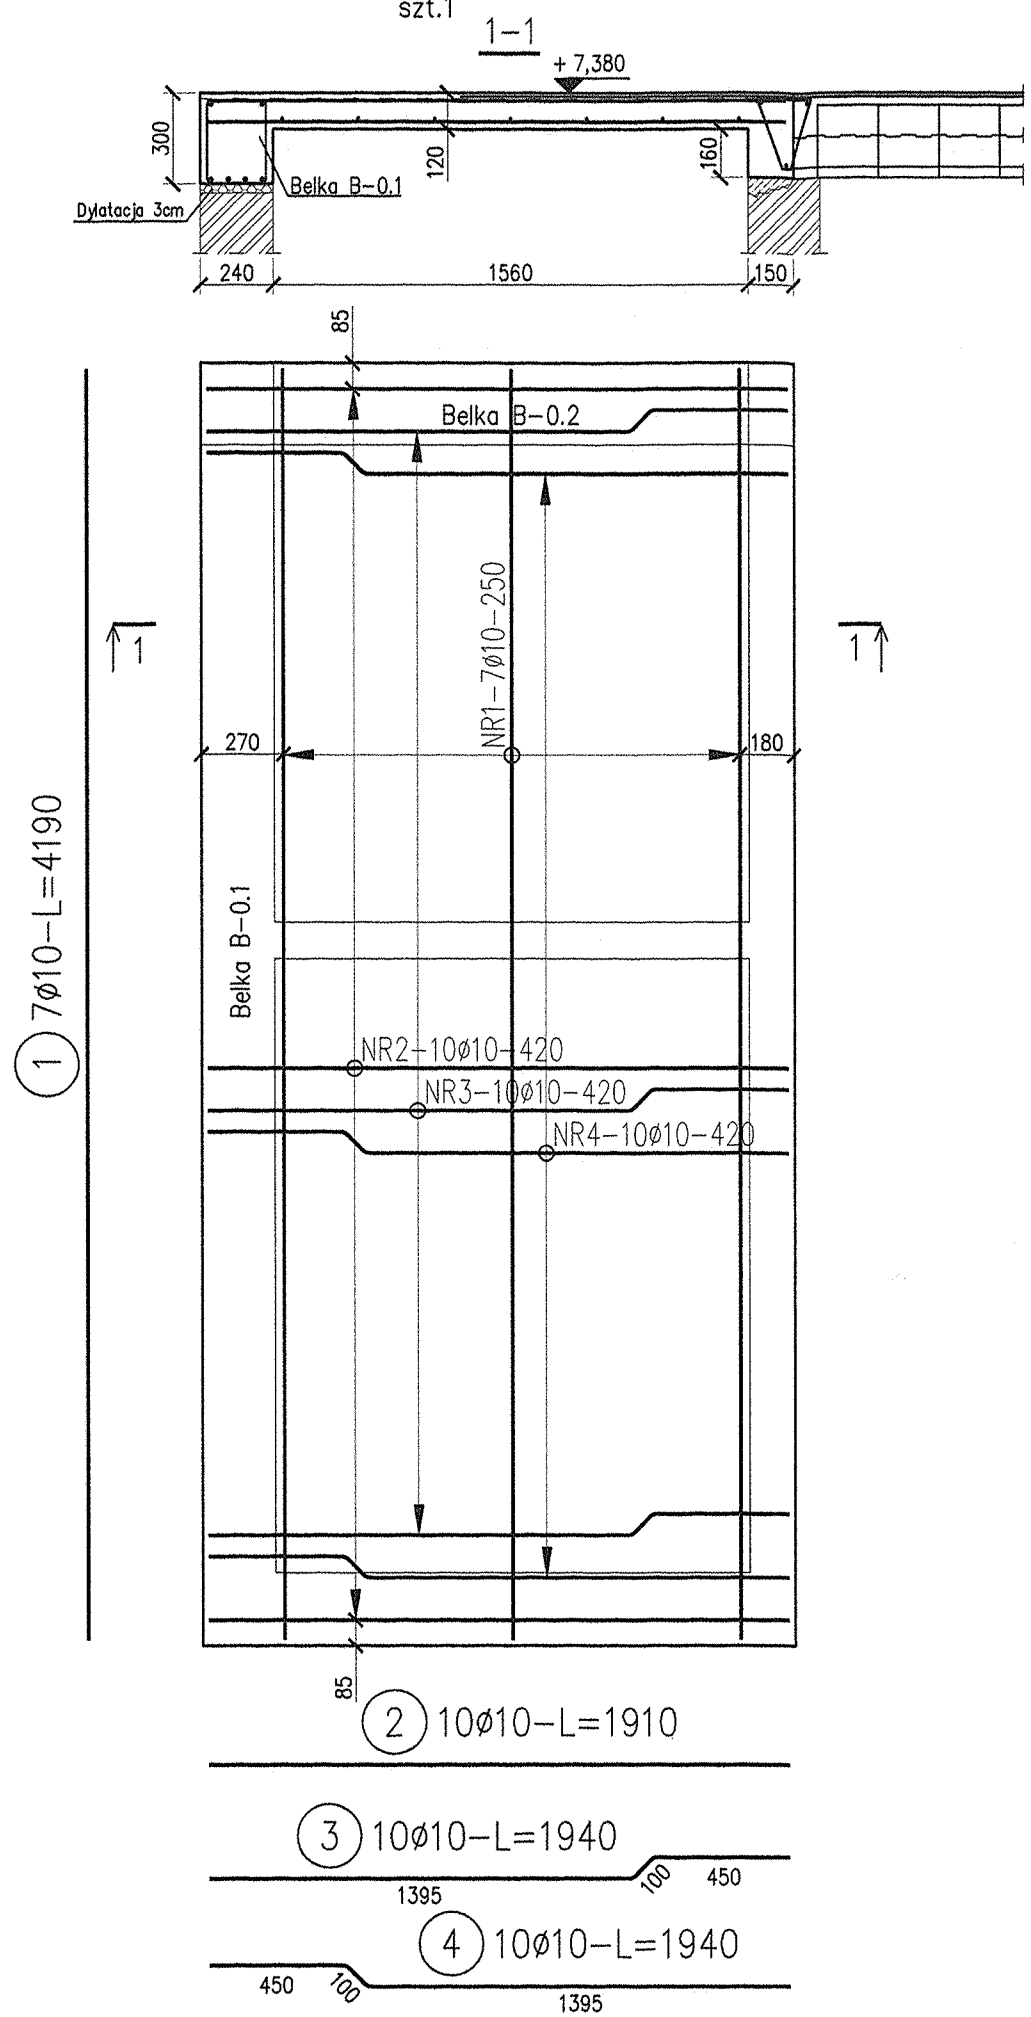

ZESTAWIENIE STALI

Nr pręta	ø	Stal	Długość pręta	Liczba prętów na 1 poz.	Liczba pozycji	Liczba prętów łącznie	Dł. łączna RB500W ø10
[-]	[mm]	[-]	[m]	[szt]			[m]
Płyta P-0.1							
1	10	RB500W	4,19	7	1	7	29,33
2	10	RB500W	1,91	10	1	10	19,10
3	10	RB500W	1,94	10	1	10	19,40
4	10	RB500W	1,94	10	1	10	19,40
Razem długość prętów						[mb]	87,23
Masa jednostkowa						[kg/mb]	0,617
Masa prętów dla danej średnicy						[kg]	53,8
Masa łącznie						[kg]	53,8

UWAGA : Sumaryczna długość prętów jest długością rzeczywistą w osi pręta metodą B wg PN-EN ISO 3766:2006.

Istniejące sciany murowane i strop gęstożebrowy

projektowana sciana murowana i strop gęstożebrowy

BETON: C25/30

STAL ZBROJENIOWA: A-IIIN RB-500W
St3S-b-500

OTULINA: 20 mm

UWAGI:

1. Rysunek rozpatrywać wraz z opisem technicznym oraz projektami branżowymi.
2. Wszystkie wymiary należy sprawdzić na budowie.
3. Zaleca się cięcie i przygotowanie prętów zbrojeniowych na budowie w trakcie zbrojenia.
4. Wymiary podano w milimetrach, a poziomy w metrach.
5. Wymiary prętów podano po obrysie zewnętrznym.

URZĄD MIASTA PŁOCKA
Wydział Rozwoju i Polityki Gospodarczej Miasta
Referat Administracji
Architektoniczno - Budowlanej
Wpłynęło dnia

PROJEKT
ARCHITEKTURAPLUSDESIGN
studio
ul. Bułgarska 70a/35
52-129 Wrocław
tel.: 664 177 035
e-mail: biuro@aplusdstudio.pl

INWESTOR
GMINA ~~MIASTO~~ PŁOCK
STARY RYNEK 109-400 PŁOCK

TEMAT
PROJEKT NADBUDOWY DRUGIEGO PIĘTRA BUDYNKU PŁOCKIEGO CENTRUM TERAPEUTYCZNO-REHABILITACYJNEGO W SPECJALNYM OŚRODKU SZKOLNO-WYCHOWAWCZYM NR2 PRZY UL.LASOCKIEGO 14 W PŁOCKU

OBIEKT
CENTRUM TERAPEUTYCZNO-REHABILITACYJNE W PŁOCKU

PROJEKTANCI	UPRAWNIENIA	PODPISY
mgr inż. Szymon Korbel	SLK/6697/PBKb/17	
SPRAWDZAJĄCY: mgr inż. Urszula Jonderko	SLK/4161/PWOK/12	

NAZWA RYSUNKU
Zbrojenie płyty P-0.1

FAZA PROJEKTU	PB	BRANŻA	KONSTRUKCJA
SKALA	1:100	NR RYSUNKU	K.06
DATA	2019-08		
NR PROJEKTU	041		

©Wszelkie prawa zastrzeżone. Powielanie, lub wykorzystywanie bez zgody biura projektowego zabronione

204